

CITTA' METROPOLITANA di FIRENZE
Settore Edilizia

ISTITUTO PROFESSIONALE CHINO
CHINI

Comune di Borgo S.Lorenzo

AMPLIAMENTO PER LA
REALIZZAZIONE DI 18 AULE

Il Responsabile del Procedimento: ing Giampaolo CIANCHI

Il Gruppo di progettazione:
Progetto Architettonico

Progetto Architettonico	
Progettista e computi	Prof. ing. Andrea LOMBARDI
Collaboratore	Arch. Silvia GALLUZZI
	Via G. Modena 6 Firenze
Elaborati grafici	Arch. Shirin AMINI
	Arch. Alberto STAZIO

Progetto Strutturale
Progettista, computi e elaborati grafici DEDA LEGNO ingg. M.FOLLESA e D.VASSALLO

Progetto Impianto elettrico

Progettista, computi e elaborati grafici Perito Industriale Alessandro CARMANNINI

Progetto Impianto Idrotermosanitario
Progettista, Computi e Elaborati Grafici ing. Claudio MAGNI
Via O. Beccari 18 Firenze


Verifica Acustica

ing Roberto GHELLI

Il Coordinatore per la Sicurezza
in fase di Progettazione
CARMANNINI

Relazione geologica Geol. Giovanni CAZZAROLI


Proprietà:	Fase di Progetto:	Tav. N°
Città metropolitana di Firenze	progetto esecutivo	AR01
Oggetto:	Cod.Dis.	
STATO DI FATTO	AR01	
		Data: luglio 2017 Rapp.: 1:200 1:2000
Aggiornamenti:		Codice:
N°	Commento	AR01.DWG

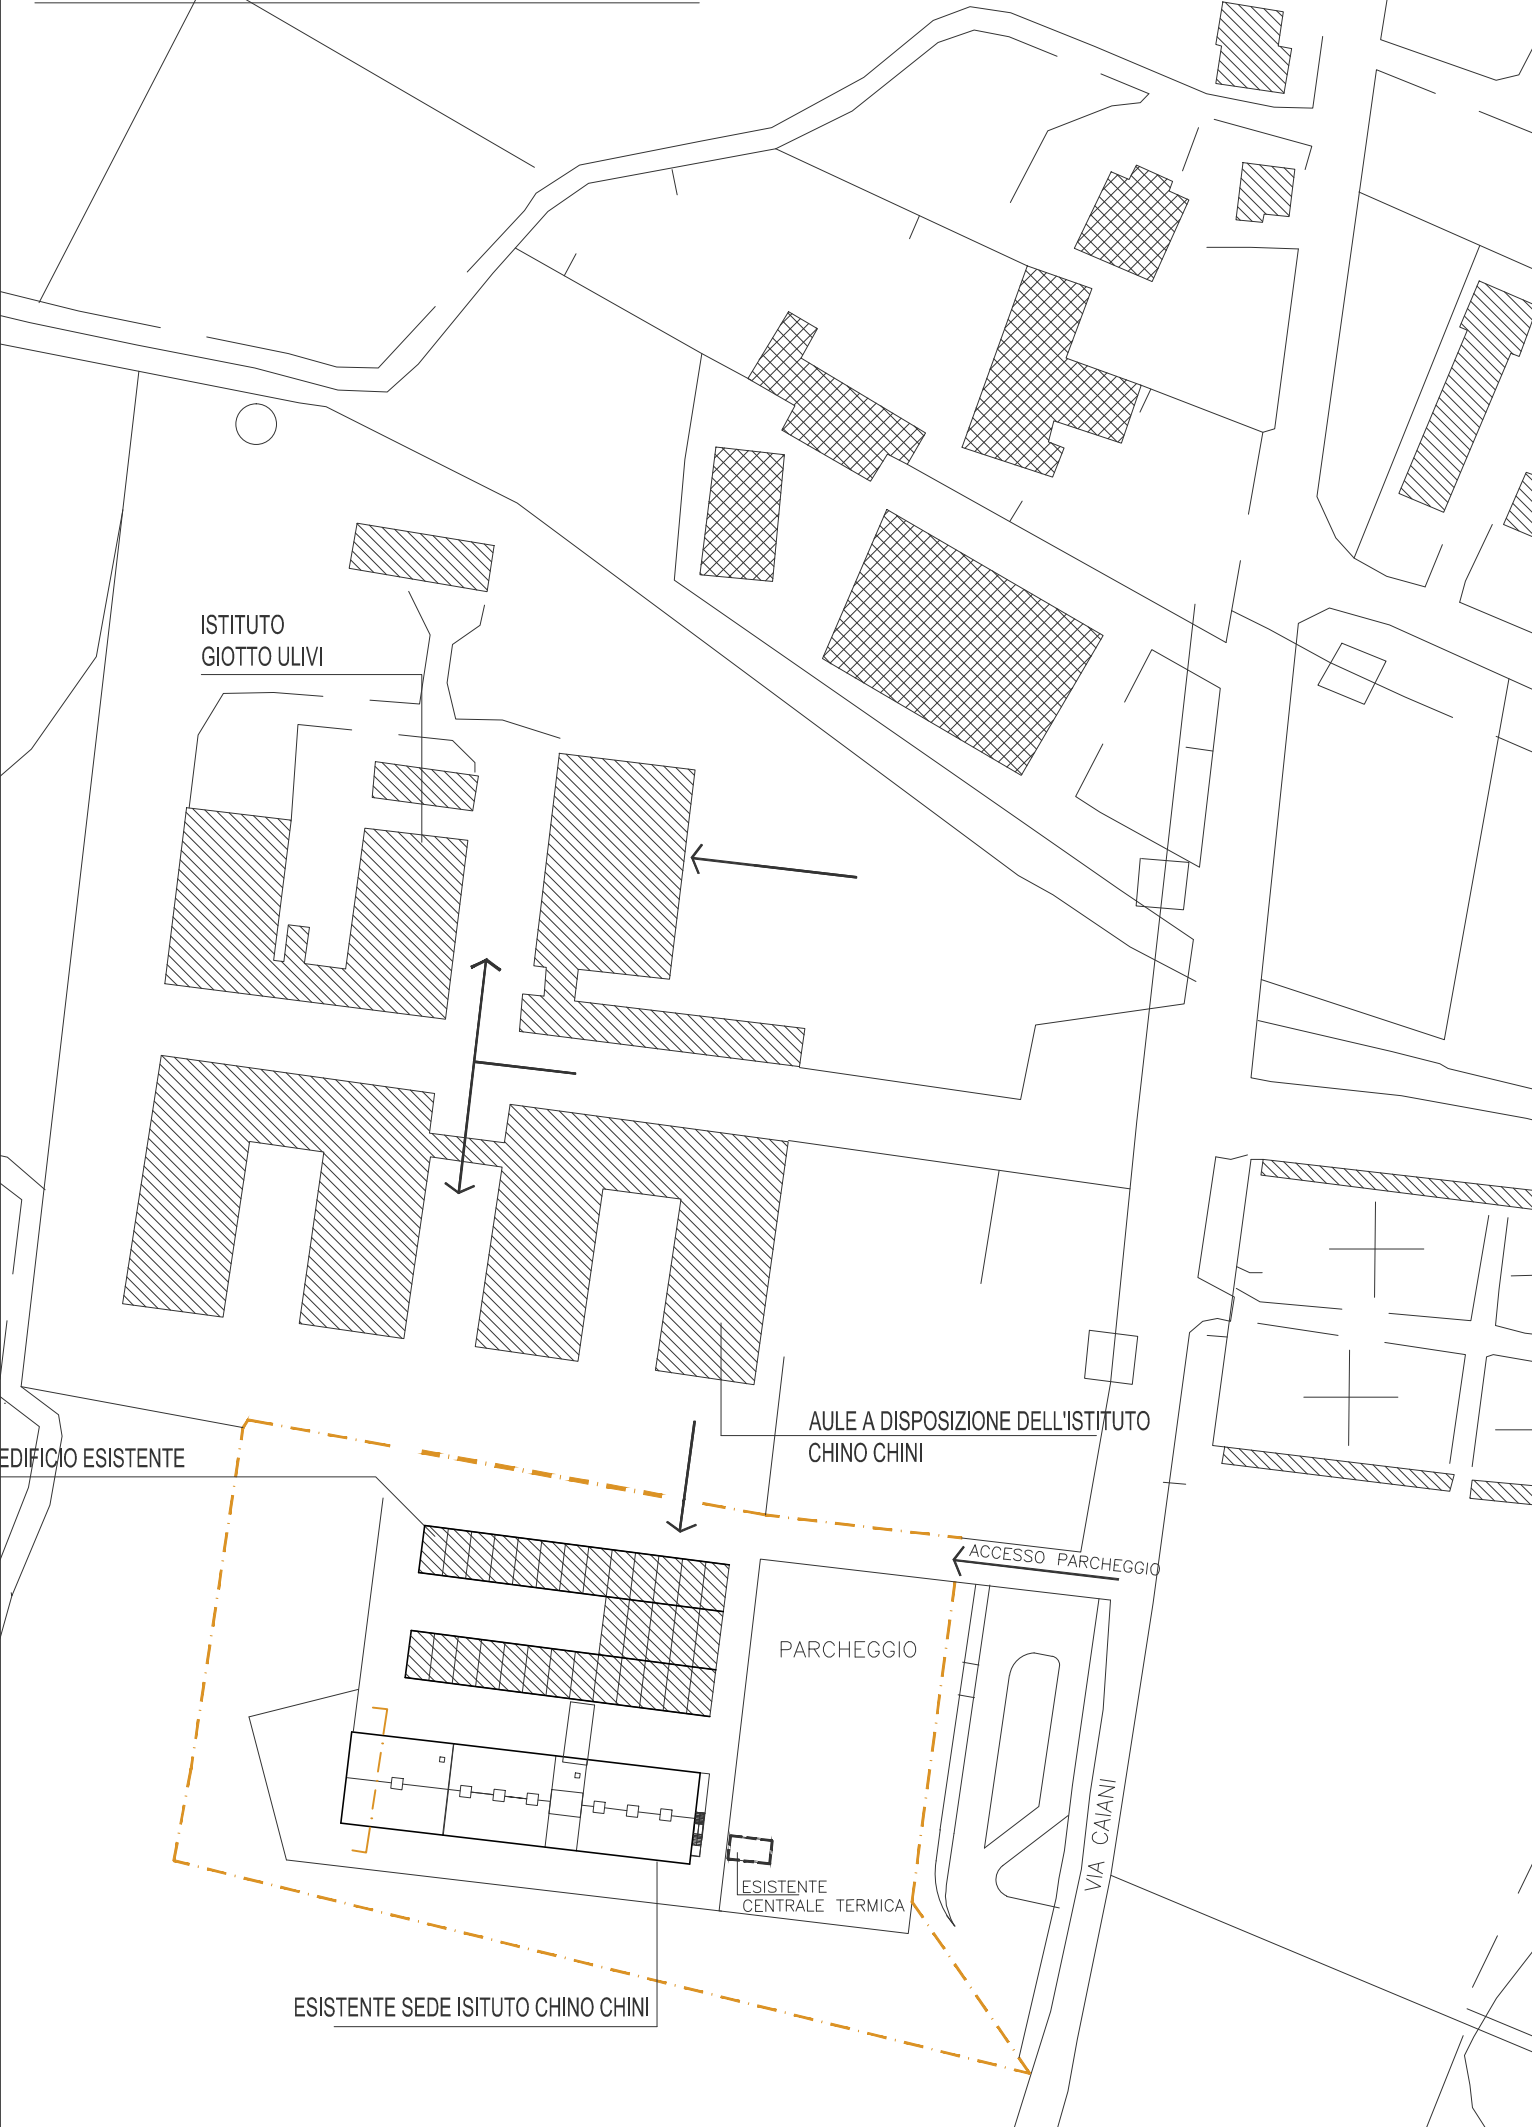~~PLANIMETRIA 1:2000~~

sezione EE

PLANIMETRIA STATO DI FATTO

SCALA 1:200

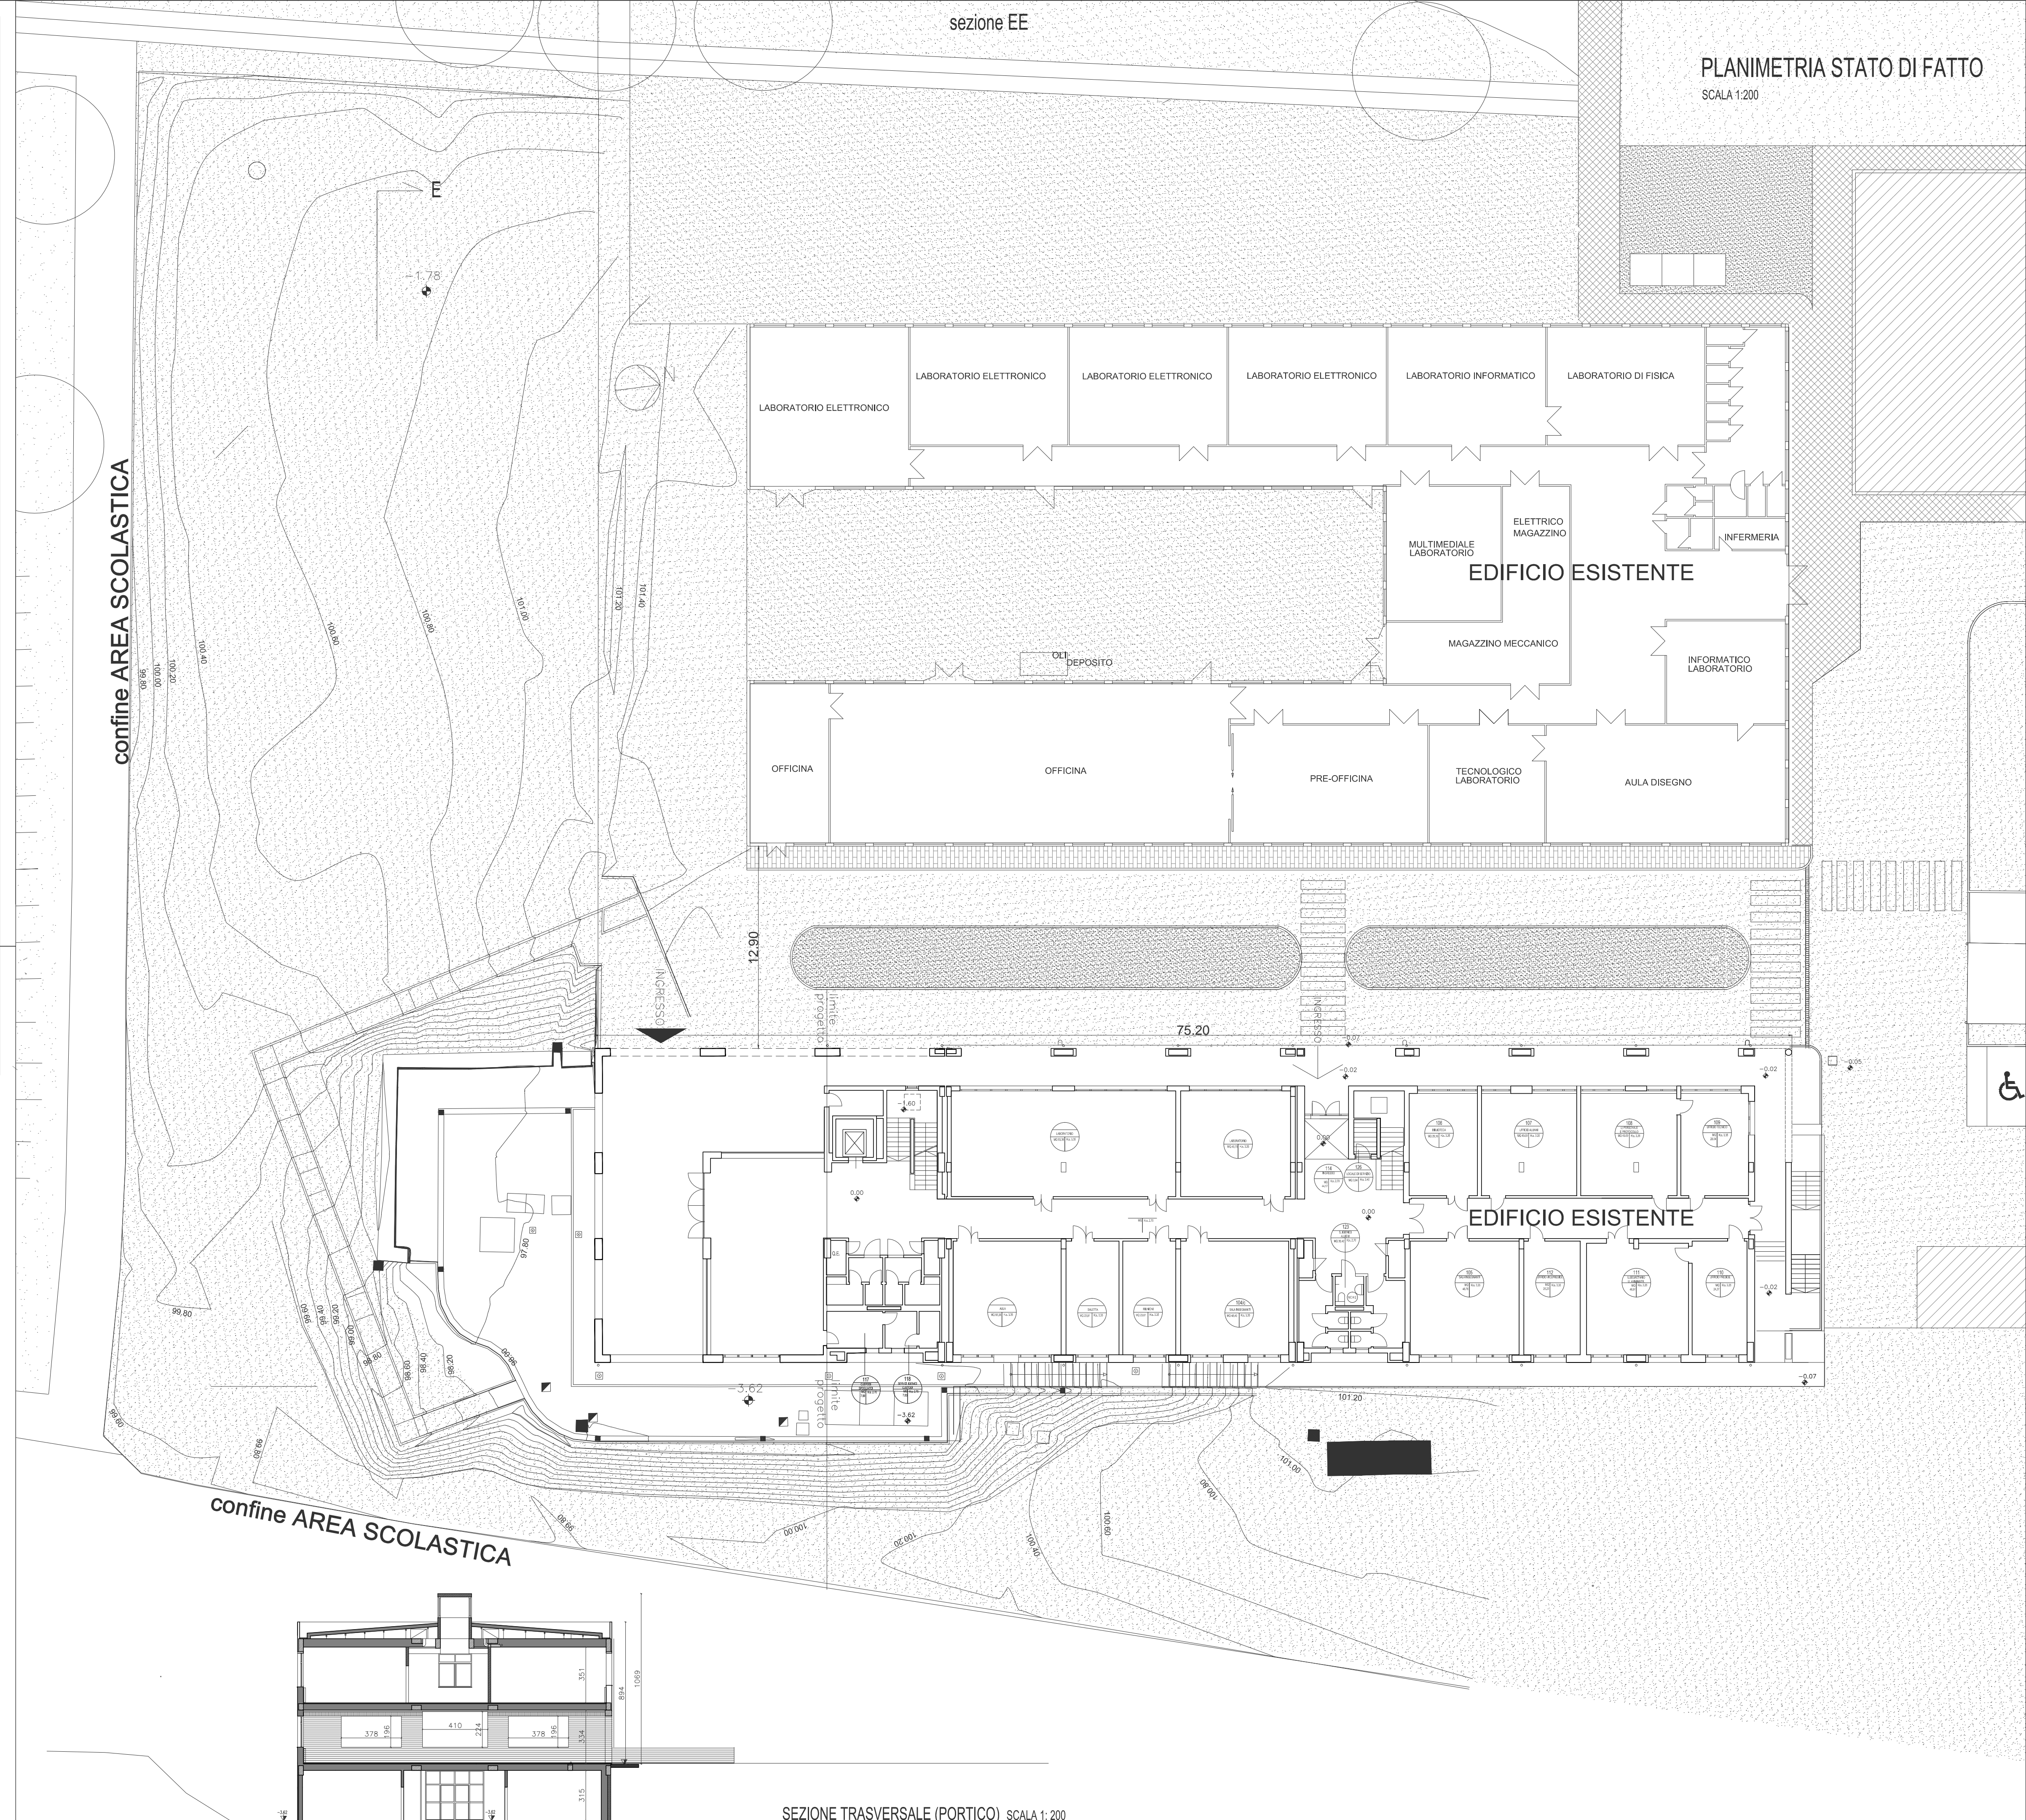

SEZIONE TRASVERSALE (PORTICO) SCALA 1: 200