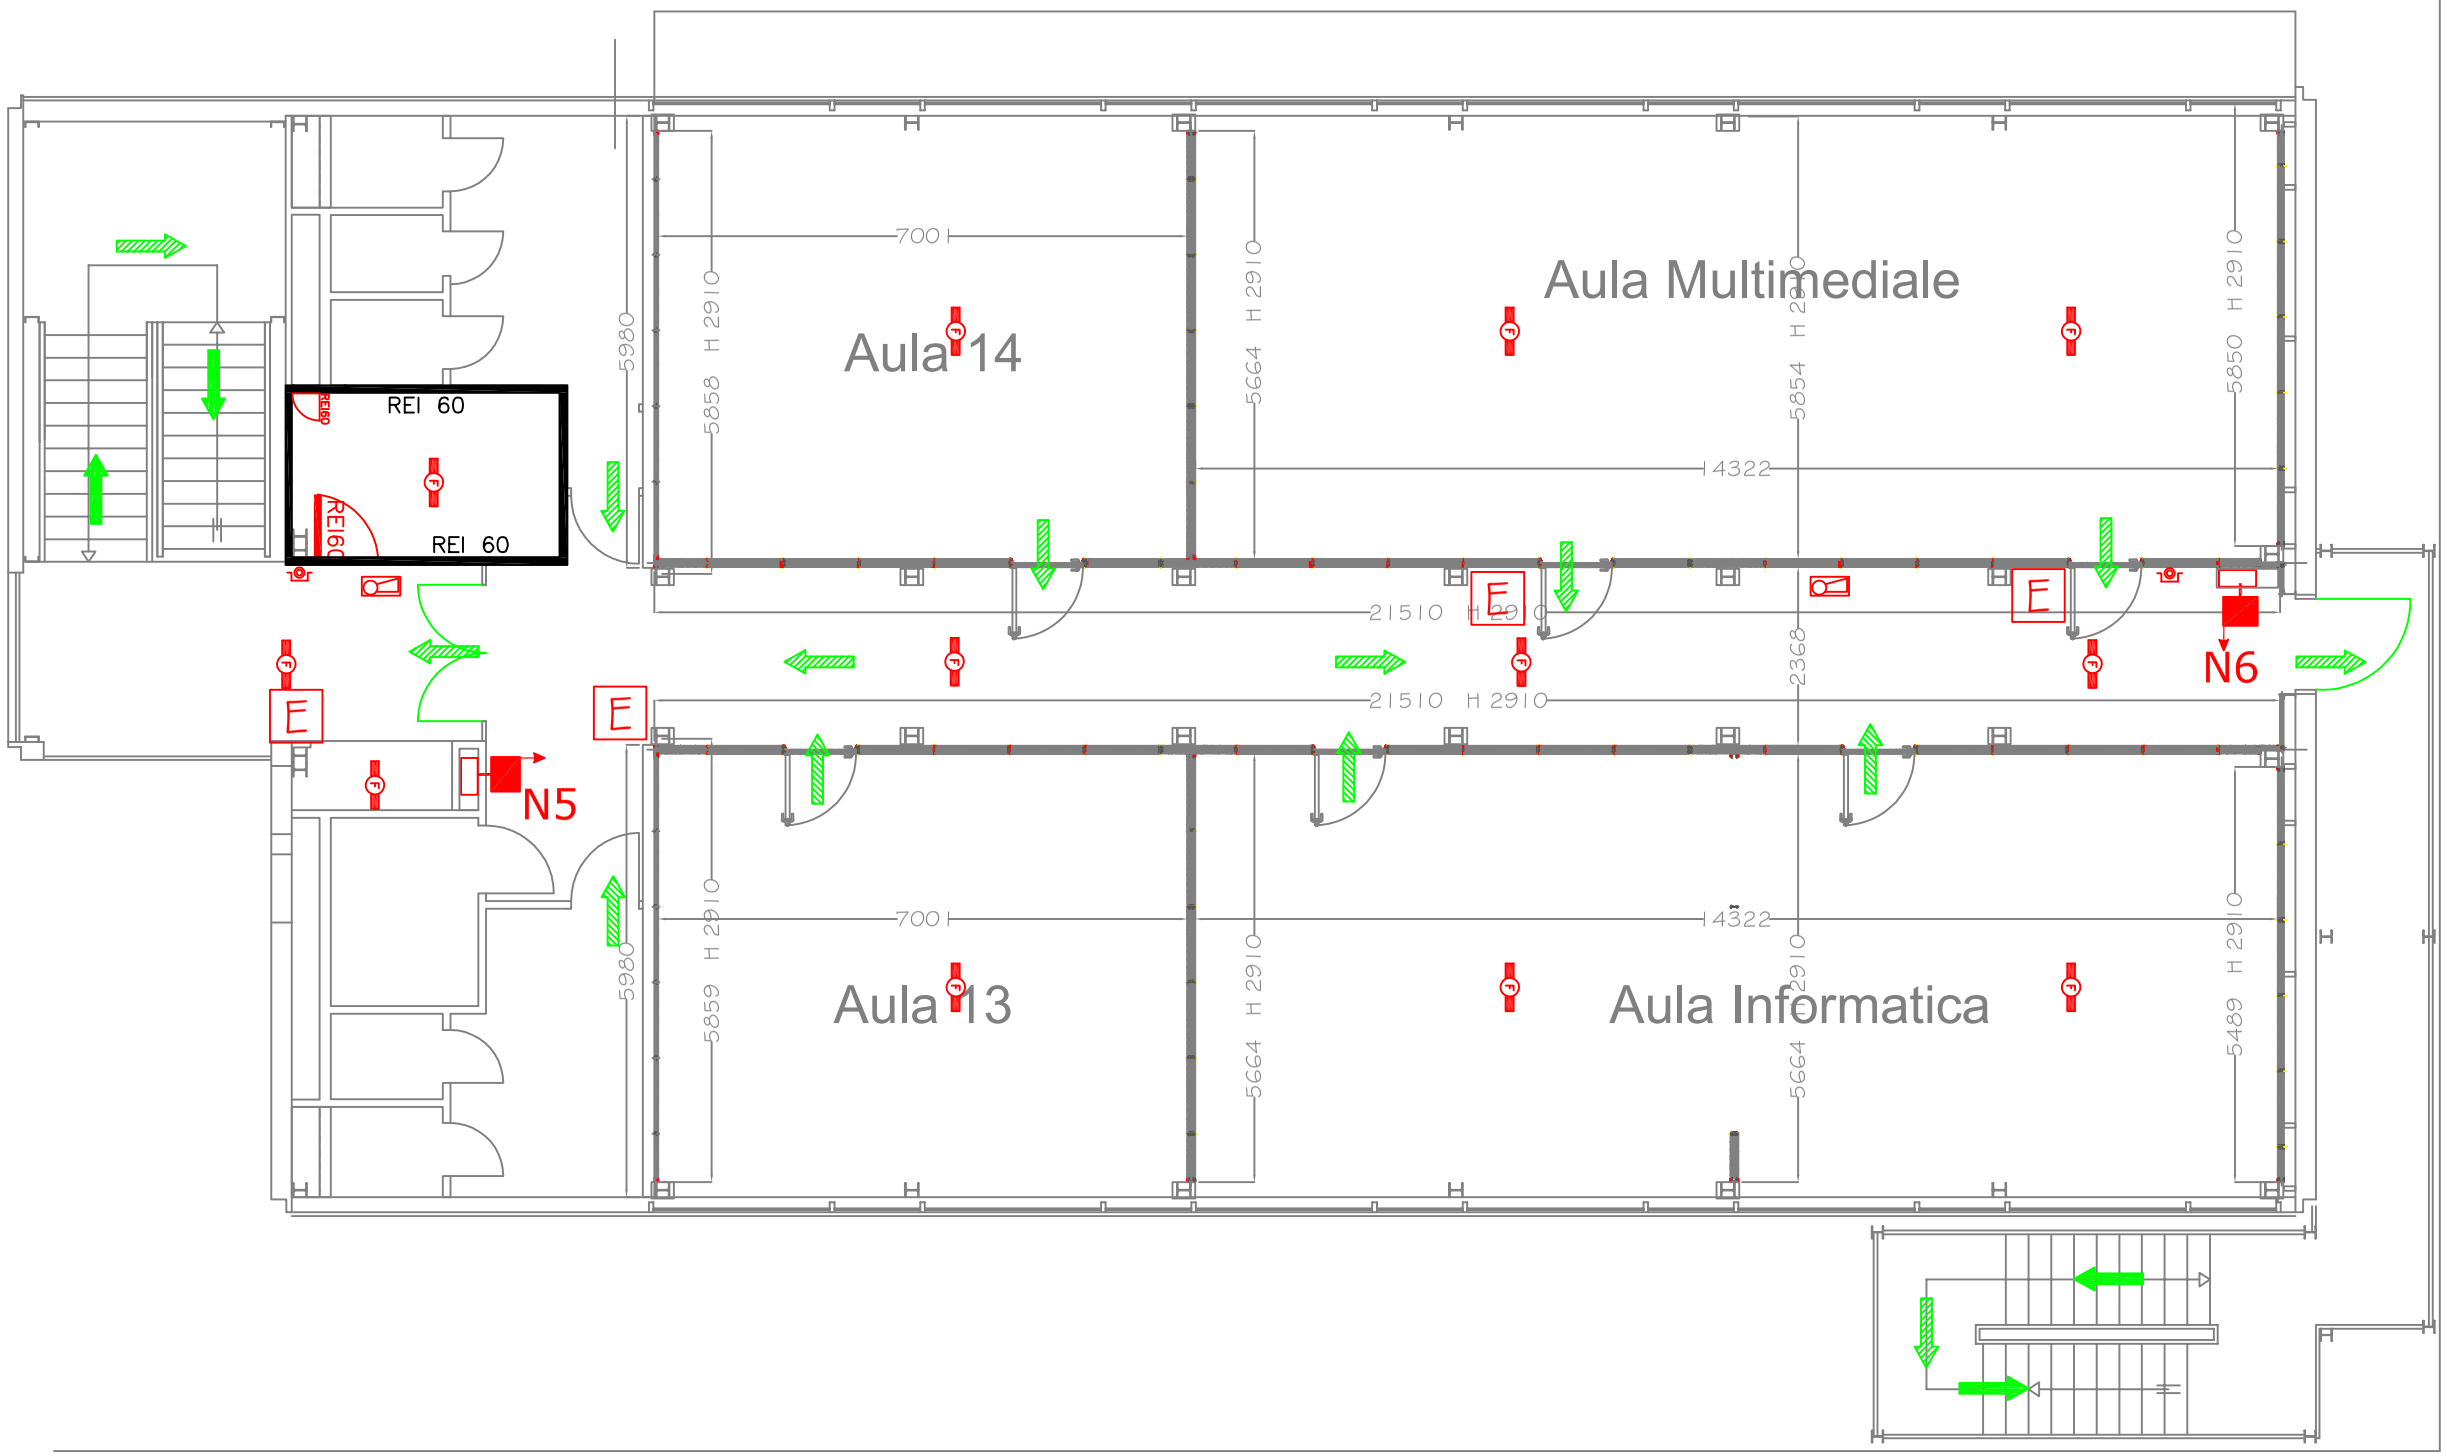

LEGENDA

- esodo orizzontale
- esodo verso il basso
- estintore, minimo 13A 89BC
- Naspo DN25
- colonne in acciaio rivestite con materiale in classe 0 che garantisce resistenza al fuoco almeno R 60
- REI 60 — struttura di compartimentazione di resistenza al fuoco REI (vedi valore a lato)
- REI60 — porta ad una anta di resistenza REI (vedi valore indicato)
- porta di emergenza con manigliuone antipanico ad un' anta
- porta di emergenza con manigliuone antipanico a due ante
- punto di raccolta
- pulsante di allarme manuale
- targa di allarme ottico e acustico
- F — dispositivo di rivelazione fumi
- sgancio tensione

Proprietà: Citta Metopolitana di Firenze	Committente: Città Metropolitana di Firenze	Dott. Ing. Marco Frittelli ENERGIA SICUREZZA AMBIENTE Via Ferrara, 8 – PRATO Tel. 335/297237	0	13/06/24	Emissione	L.Luppi
			Rev.	Data	Descrizione	Disegnatore / Visto

Progetto: Istituto Salvemini – Rinnovo Scia Antincendio		Formato: A3	
Titolo: Planimetria antincendio piano secondo		Scala: 1:100	Foglio: 1/1
Disegno N°: PF700-003-ANT-R0		Note	