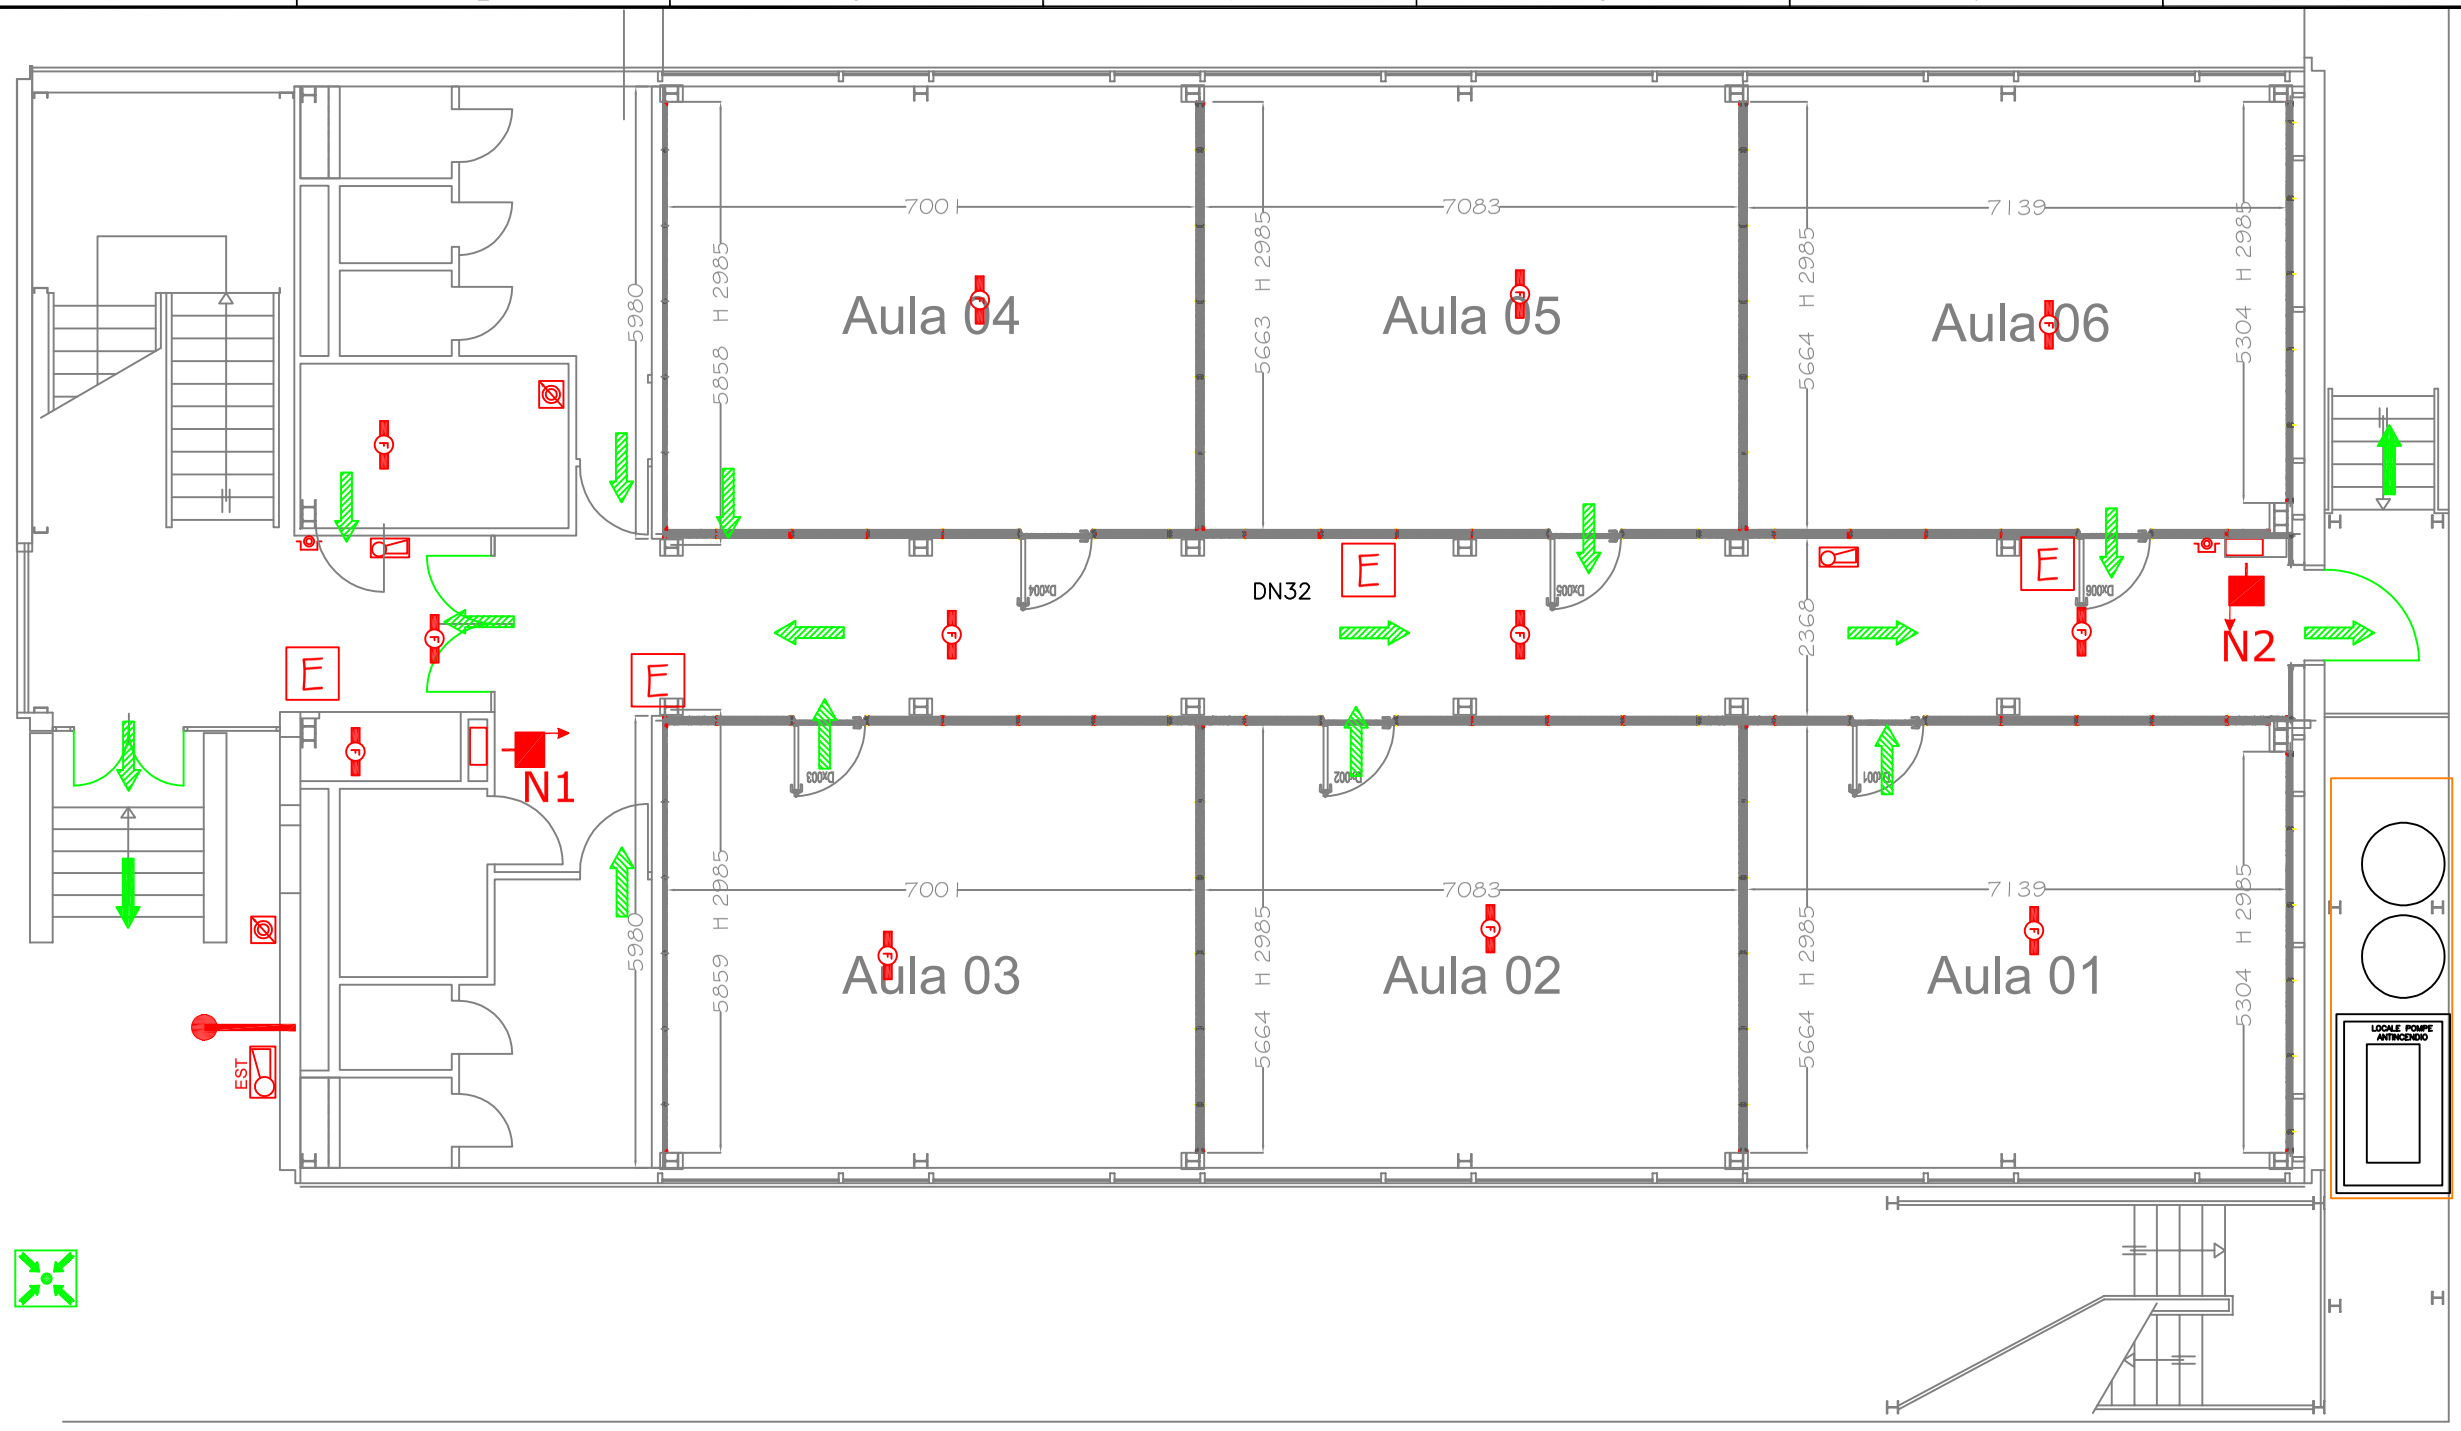


LEGENDA

- esodo orizzontale
- esodo verso il basso
- E — estintore, minimo 13A 89BC
- Naspo DN25
- colonne in acciaio rivestite con materiale in classe 0 che garantisce resistenza al fuoco almeno R 60
- REI 60 — struttura di compartimentazione di resistenza al fuoco REI (vedi valore a lato)
- REI60 — porta ad una anta di resistenza REI (vedi valore indicato)
- porta di emergenza con manigliuone antipanico ad un' anta
- porta di emergenza con manigliuone antipanico a due ante
- punto di raccolta
- pulsante di allarme manuale
- targa di allarme ottico e acustico
- F — dispositivo di rivelazione fumi
- sgancio tensione

| | | | | |
|---|---|---|---|---|
| Proprietà: Città Metropolitana di Firenze | Committente: Città Metropolitana di Firenze | Dott. Ing. Marco Frittelli<br>ENERGIA SICUREZZA AMBIENTE<br>Via Ferrara, 8 – PRATO Tel. 335/297237 | | |
| | | 0 | 13/06/24 | Emissione | L.Luppi | |
| | | Rev. | Data | Descrizione | Disegnatore | Visto |

| | | | |
|---|---|---|---|
| Progetto | Istituto Salvemini – Rinnovo SCIA antincendio | Formato | A3 |
| Titolo | Planimetria piano terra | Scala | 1:100 |
| Disegno N° | PF700-001-ANT-R0 | Foglio | 1/1 |
| | | Note | |