

LEGENDA COLLEGAMENTI IDRAULICI	
Tx-DN-PW-PE	Tx : Id. tubo -DN: diametro est. -PW: acqua di processo -PE: polietilene
Tx-DN-PW-AC	Tx : Id. tubo -DN: diametro est. -PA: aria di processo -AC: acciaio
Tx-DN-RW-PE	Tx : Id. tubo -DN: diametro est. -RW: acqua di lavaggio -PE: polietilene
Tx-DN-SL-PE	Tx : Id. tubo -DN: diametro est. -SL: spurgo fanghi -PE: polietilene
Tx-DN-SL-AC	Tx : Id. tubo -DN: diametro est. -SL: spurgo fanghi -AC: acciaio
Tx-DN-PA-PE	Tx : Id. tubo -DN: diametro est. -PA: aria di processo -PE: polietilene


LEGENDA LINEE DI PROCESSO	
LINEA ACQUA DI TRATTAMENTO	_____
LINEA ACQUA DI RETE	_____
LINEA FANGHI E GRIGLIATI	-----
LINEA ARIA	_____
LINEA CHIMICI	_____

LEGENDA VALVOLE	
SR-XXX-YY	SR: saracinesca - XXX: id. - YY: DN
WF-XXX-YY	WF: valvola farfalla tipo wafer - XXX: id. - YY: DN
WFM-XXX-YY	WFM: valvola farfalla tipo wafer motor. - XXX: id. - YY: DN
NR-XXX-YY	NR: valvola di ritegno a sfera mobile - XXX: id. - YY: DN
VSF-WWW-YY	VSF: valvola a sfera - XXX: id. - YY: DN
EV-XXX-YY	EV: elettrovalvola norm. aperta - XXX: id. - YY: DN
NRcl-XXX-YY	NRcl: valvola di ritegno a clapet - XXX: id. - YY: DN
ML-XXX-YY	ML: valvola a molla - XXX: id. - YY: DN


LEGENDA STRUMENTI	
pH	MISURATORE DI PH
M	MOTORE ELETTRICO
Lg	INTERRUTTORE DI LIVELLO A GALLEGGIANTE
FE	MISURATORE DI PORTATA

LEGENDA SEZIONI DI TRATTAMENTO	
100	ACQUE METEORICHE DI DILAVAMENTO
...	EVENTUALI NUOVE LINEE DI TRATTAMENTO

P&I - schema logico impianto

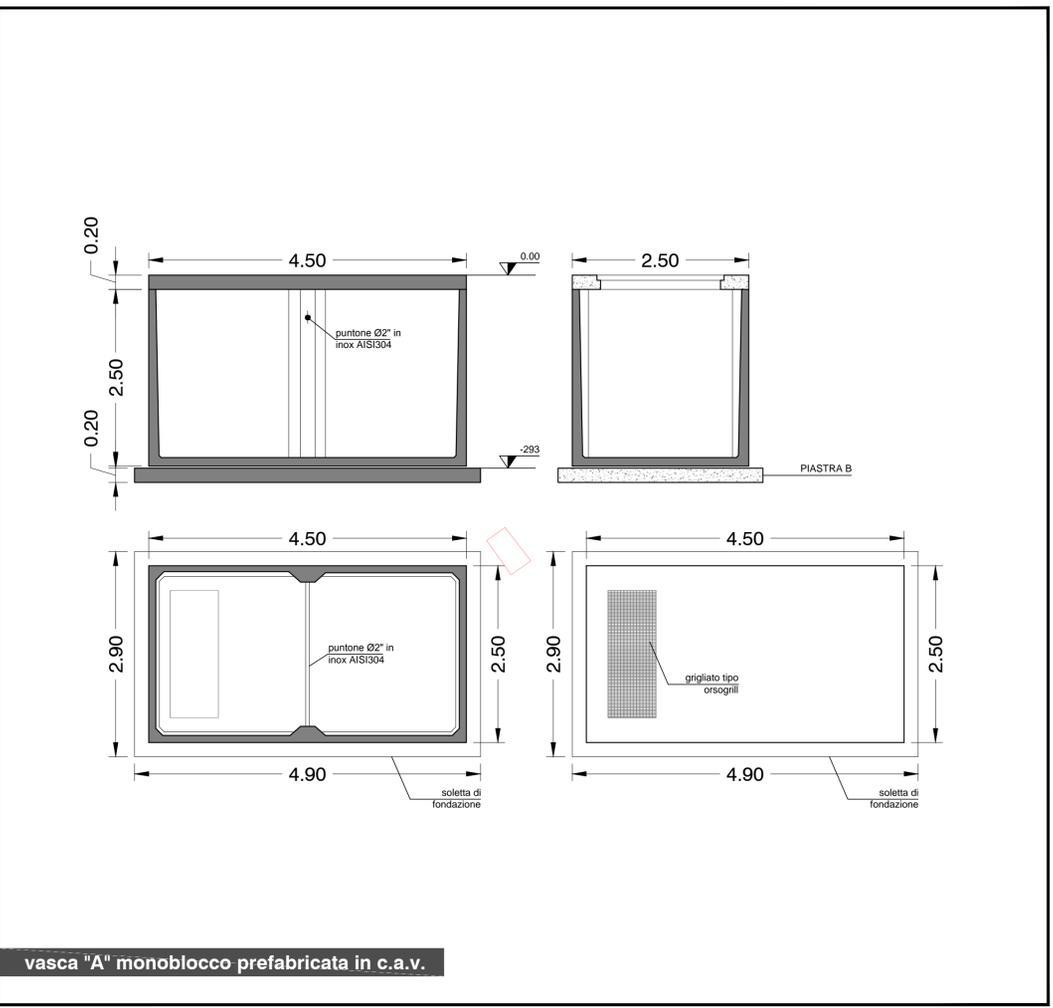

vasca "A" monoblocco prefabricata in c.a.v.

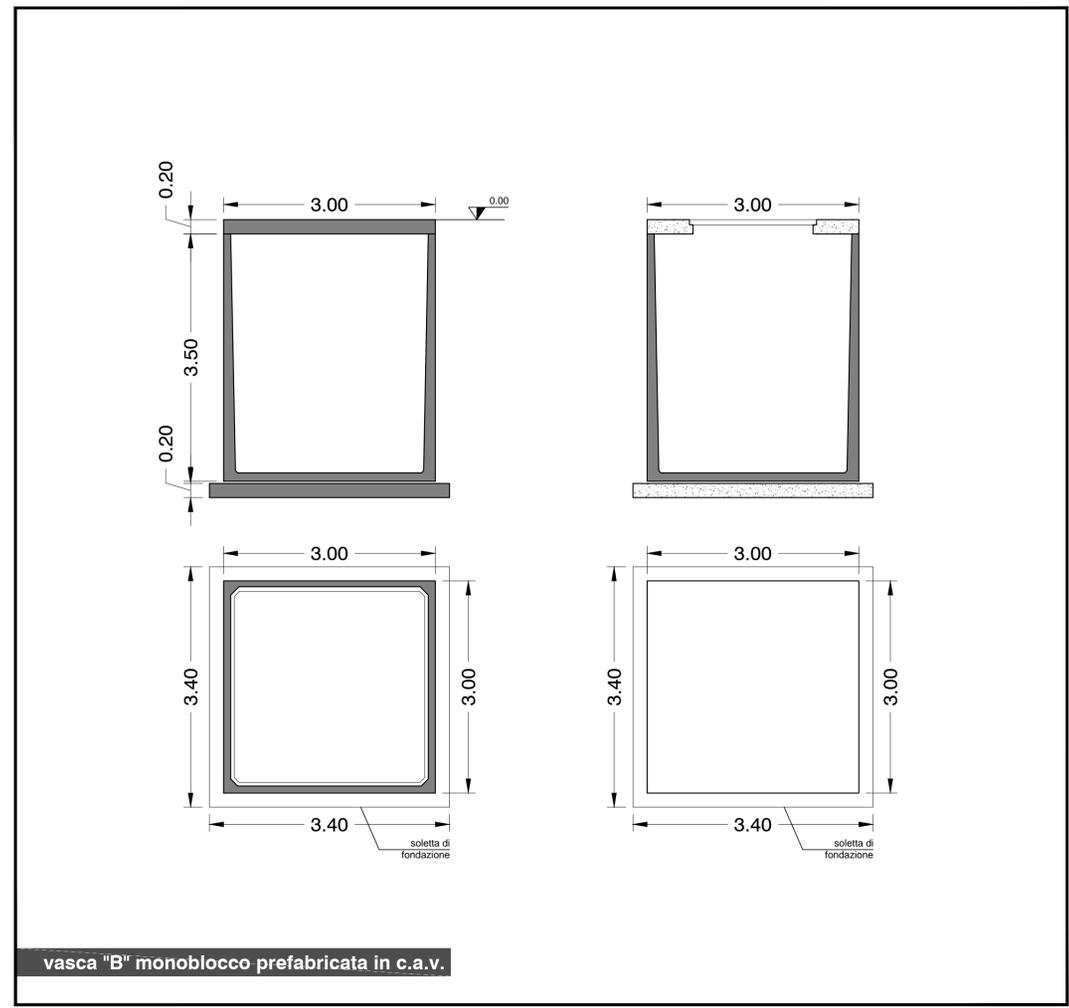

vasca "B" monoblocco prefabricata in c.a.v.

COMUNE DI FIGLINE VALDARNO
Provincia di Firenze

Progetto:

Domanda di Autorizzazione Integrata Ambientale (AIA)
art. 29-TER D.Lgs 152/2006

Oggetto:

P&I impianto depurazione

a cura di:

Tecnico incaricato della pratica:

Dott. Ing. Tommaso Sgaragli

Stefano Maci

Collaboratori:

Jonathan Rosenfeld
(disegni)

Comittente:

EFFEMETAL s.r.l.

Via G. Di Vittorio, 24
50063 Figline Valdarno (FI)

Ubicazione intervento:
Via G. Di Vittorio, 24
50063 Figline Valdarno (FI)

Tavola:

04b

Scala:

1:50

Data:

8 settembre 2014

Revisione	Descrizione

via A. Grandi, 2 - 50029 Tavarnuzze - Impruneta (FI)
www.soluzioneambiente.it e-mail: info@soluzioneambiente.it

a