Publiambiente
Vita negli spazi urbani

INSTALLAZIONE DI COMPOSTAGGIO DI FALTONA

COMUNE DI BORGO SAN LORENZO (FI)

LOCALITA' FALTONA

AUTORIZZAZIONE INTEGRATA AMBIENTALE

AI SENSI DELL'ART. 29 SEXIS D. Lgsl. 152/2006 e smi

Elaborato tecnico 3.2 planimetria dell'impianto scarichi idrici

Scala 1:250	Settembre 2014

Responsabile IPPC Ing. Francesco Tiezzi

Responsabile Area impianti Dott. Ing. Paolo Daddi

Responsabile gestione Dott. Veronica Cantelli

Capo Impianto Dott. Paolo Romagnoli

Gruppo di Lavoro
Dott. Ing. Claudia Marianelli
Dott. Ing. Susanna Mannucci

Legenda

- rete regimazione acque piazzali inviate alla vasca di trattamento prima pioggia e disoleatore
- rete regimazione acque meteoriche cadute esternamente ai piazzali scaricate direttamente nel torrente Faltona
- rete regimazione pluviali e impianto lavaruote inviata direttamente nel torrente Faltona
- rete regimazione area triturazione verde inviata direttamente vasca di processo
- ricircolo acqua circuito scrubber
- circuito idraulico acqua industriale alimentato da pozzo/acquedotto
- circuito raccolta eluati di processo
- circuito idraulico alimentato da acquedotto comunale a servizio palazzina uffici
- Briglietta
- Pozzetto con chiusino in ghisa a norma UNI EN 124 classe D400
- Pozzetto con griglia in ghisa a norma UNI EN 124 classe D400
- Pozzetto di salto
- Pozzetto prefabbricato in cls
- Andamento acque di dilavamento

1 Vasca antincendio

2 Vasca di decantazione trattamento prima pioggia

3 Vasca di smistamento

4 Disoleatore

5 Vasca di accumulo

6 Disoleatore a servizio della vasca di accumulo 5

7 Impianto di trattamento acque reflue provenienti dall'impianto lavaruote-area stoccaggio disiel tank

8 Area destinata allo stoccaggio diesel tank

9 AM2 pozzetto ispezione acque in uscita impianto lavaruote
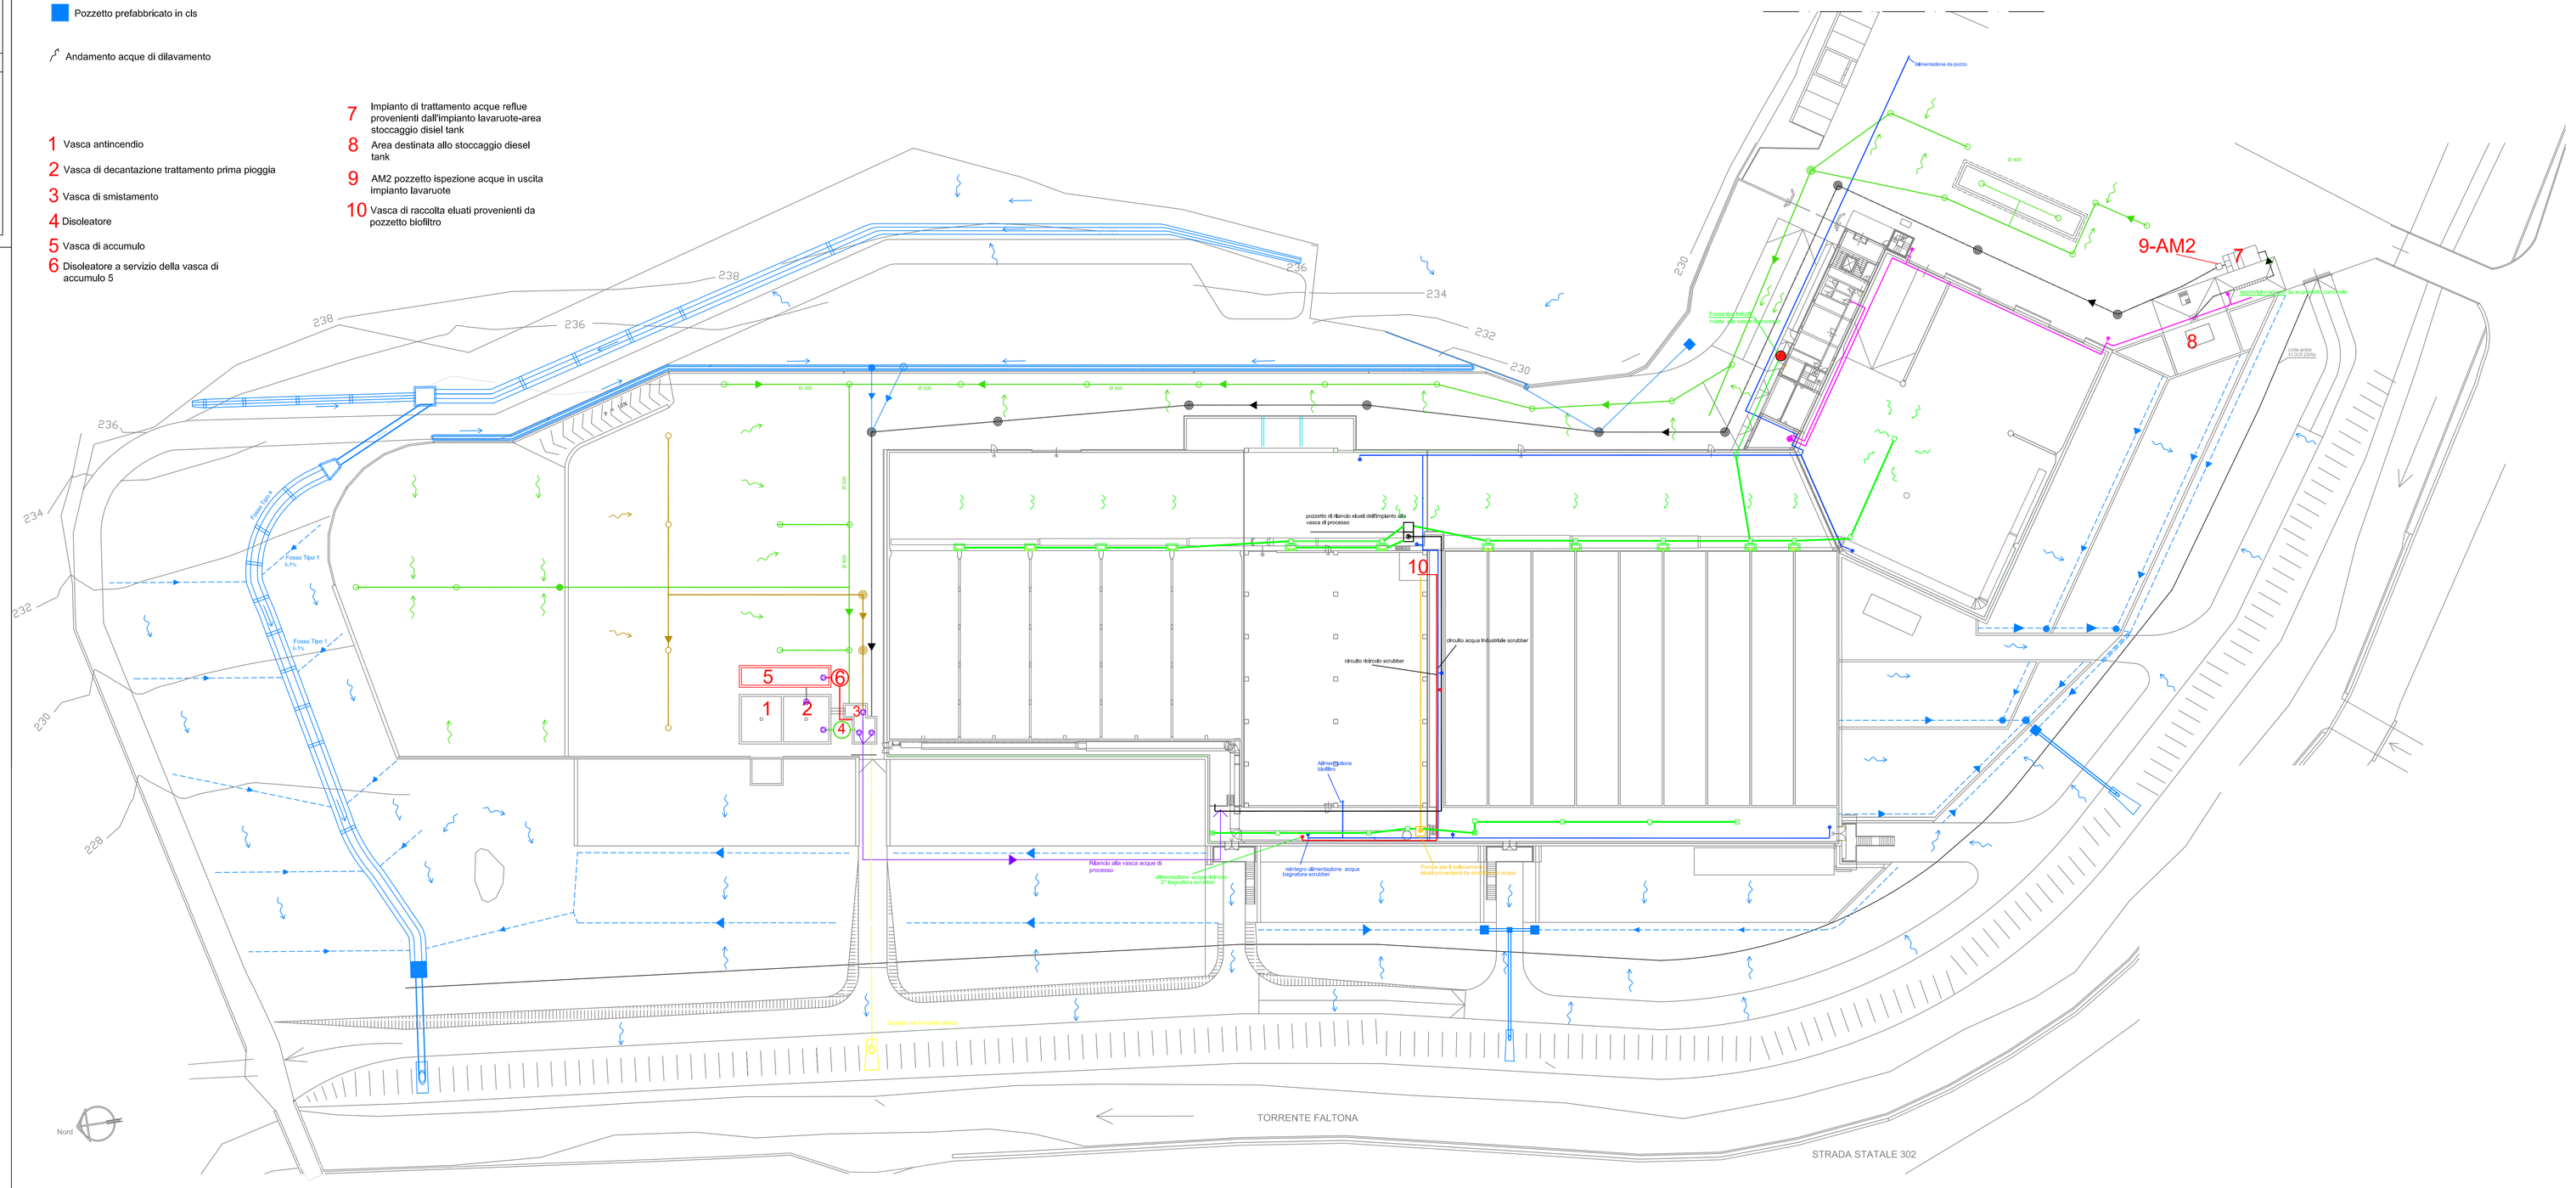
10 Vasca di raccolta eluati provenienti da pozzetto biofiltro