LEGENDA

1A	Trituratore primario 1
1B	Trituratore primario 2
1C	Trituratore primario 3
2	Tramoggia di alimentazione pressa
3	Pressa 3
4A	Separatore magnetico
4B	Separatore magnetico
4C	Separatore magnetico
5A	Vaglio 2
5B	Vaglio 3
5C	Vaglio 1
6	Deferrizzatore
7A	Raffinatore 1
7B	Raffinatore 3
7C	Raffinatore 2
8A	Pressa 2
8B	Pressa 1
9	Separatore magnetico
10	Separazione aeraulica
11	Addensatrici
12	Trituratore rifiuti organici
13	Tramoggia di alimentazione impianto raffinazione
14	Vagliatura primaria raffinazione rifiuti organici
15	Vagliatura secondaria raffinazione rifiuti organici
16	Accumulo acque di processo provenienti dagli scrubbers e riutilizzate per bagnatura biocelle
17	Vaglio mobile rifiuti vegetali
18	Trituratore mobile rifiuti vegetali 1
19	Trituratore mobile rifiuti vegetali 2
20	Scrubbers biofiltro emissione E8
21	Biofiltro emissione E8
22	Scrubbers emissione E9
23	Biofiltro emissione E10

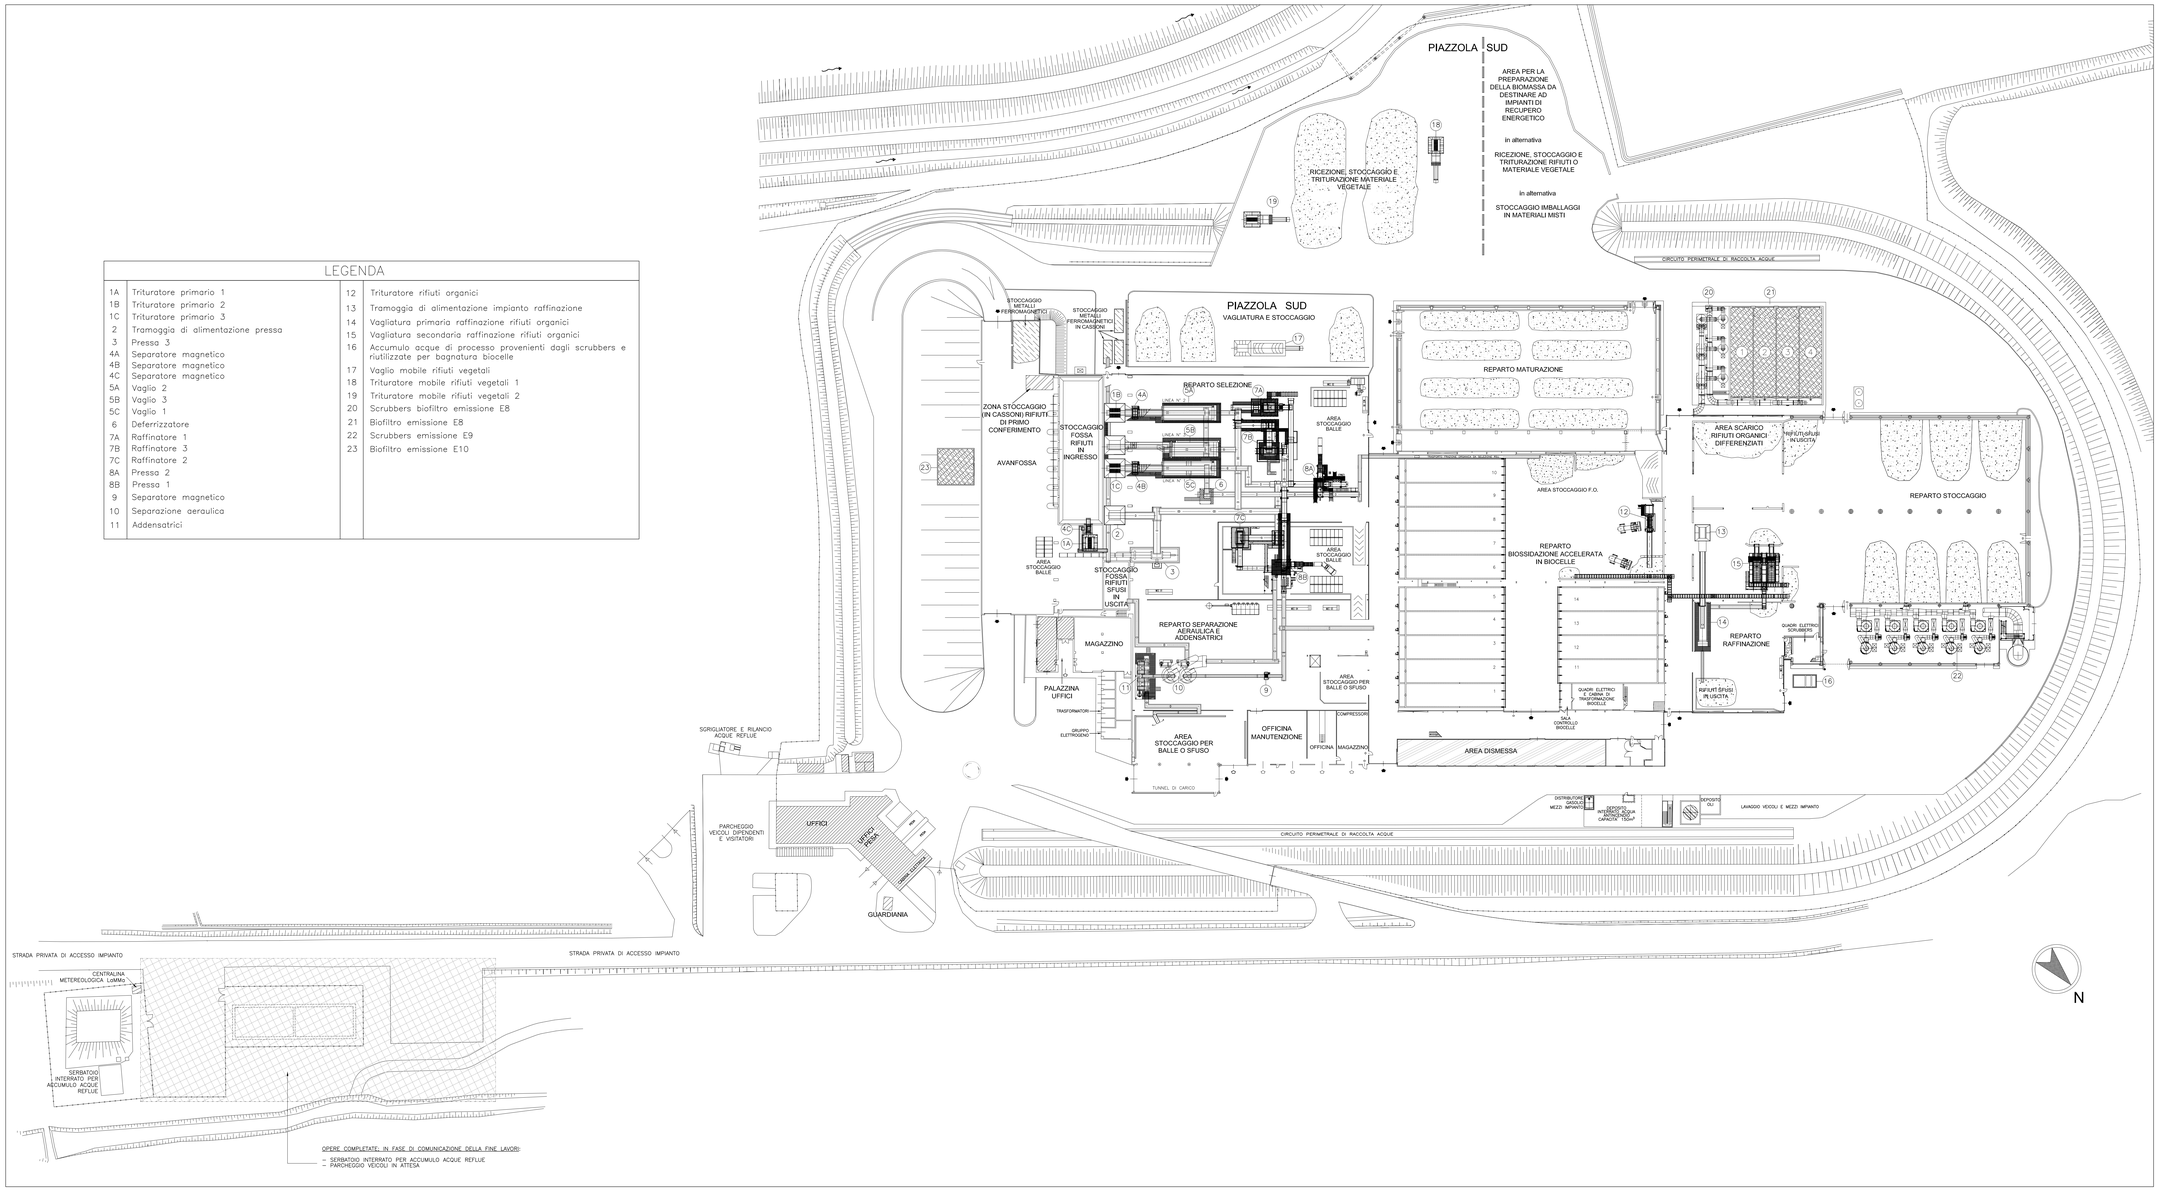

Quadrifoglio Spa
Sede legale e amministrativa
Via Baccio da Montelupo, 52
50142 Firenze
Tel. 055 73391 - Fax 055 7322106
quadrifoglio@quadrifoglio.org
quadrifoglio.spa@legalmail.it
http://www.quadrifoglio.org

igiene è benessere

IMPIANTO DI SELEZIONE E COMPOSTAGGIO DI CASE PASSERINI

COMUNE DI SESTO FIORENTINO

DOMANDA DI AUTORIZZAZIONE INTEGRATA AMBIENTALE

ai sensi dell'art. 29 del D.Lgs. 46/2014

Elaborato tecnico 2.3.a

LAY–OUT IMPIANTO
STATO ATTUALE

Scala 1:500	Data Settembre 2014

Il Tecnico	Il Proprietario/Gestore
Ing. Franco Cristo	Amministratore Delegato Dott. Livio Giannotti