## PARTICOLARE INTERVENTO M2a
## TRITURATORE REPARTO RAFFINAZIONE




Scala 1:50

## PARTICOLARE INTERVENTO M3 NASTRI PER L'ALIMENTAZIONE DELLA PRESSA 1




Gli elementi con colorazione in rosso rappresentano gli interventi di modifica, rispetto a quelli autorizzati, richiesti con la presente istanza:

M1 – biofiltro (vedi Elaborato tecnico 2.3.d) e nuovi portoni
M2 – trituratore (M2a) (vedi particolare) e tramoggia (M2b) nel reparto raffinazione rifiuti organici
M3 – nastri per l'alimentazione della pressa 1 (vedi particolare)

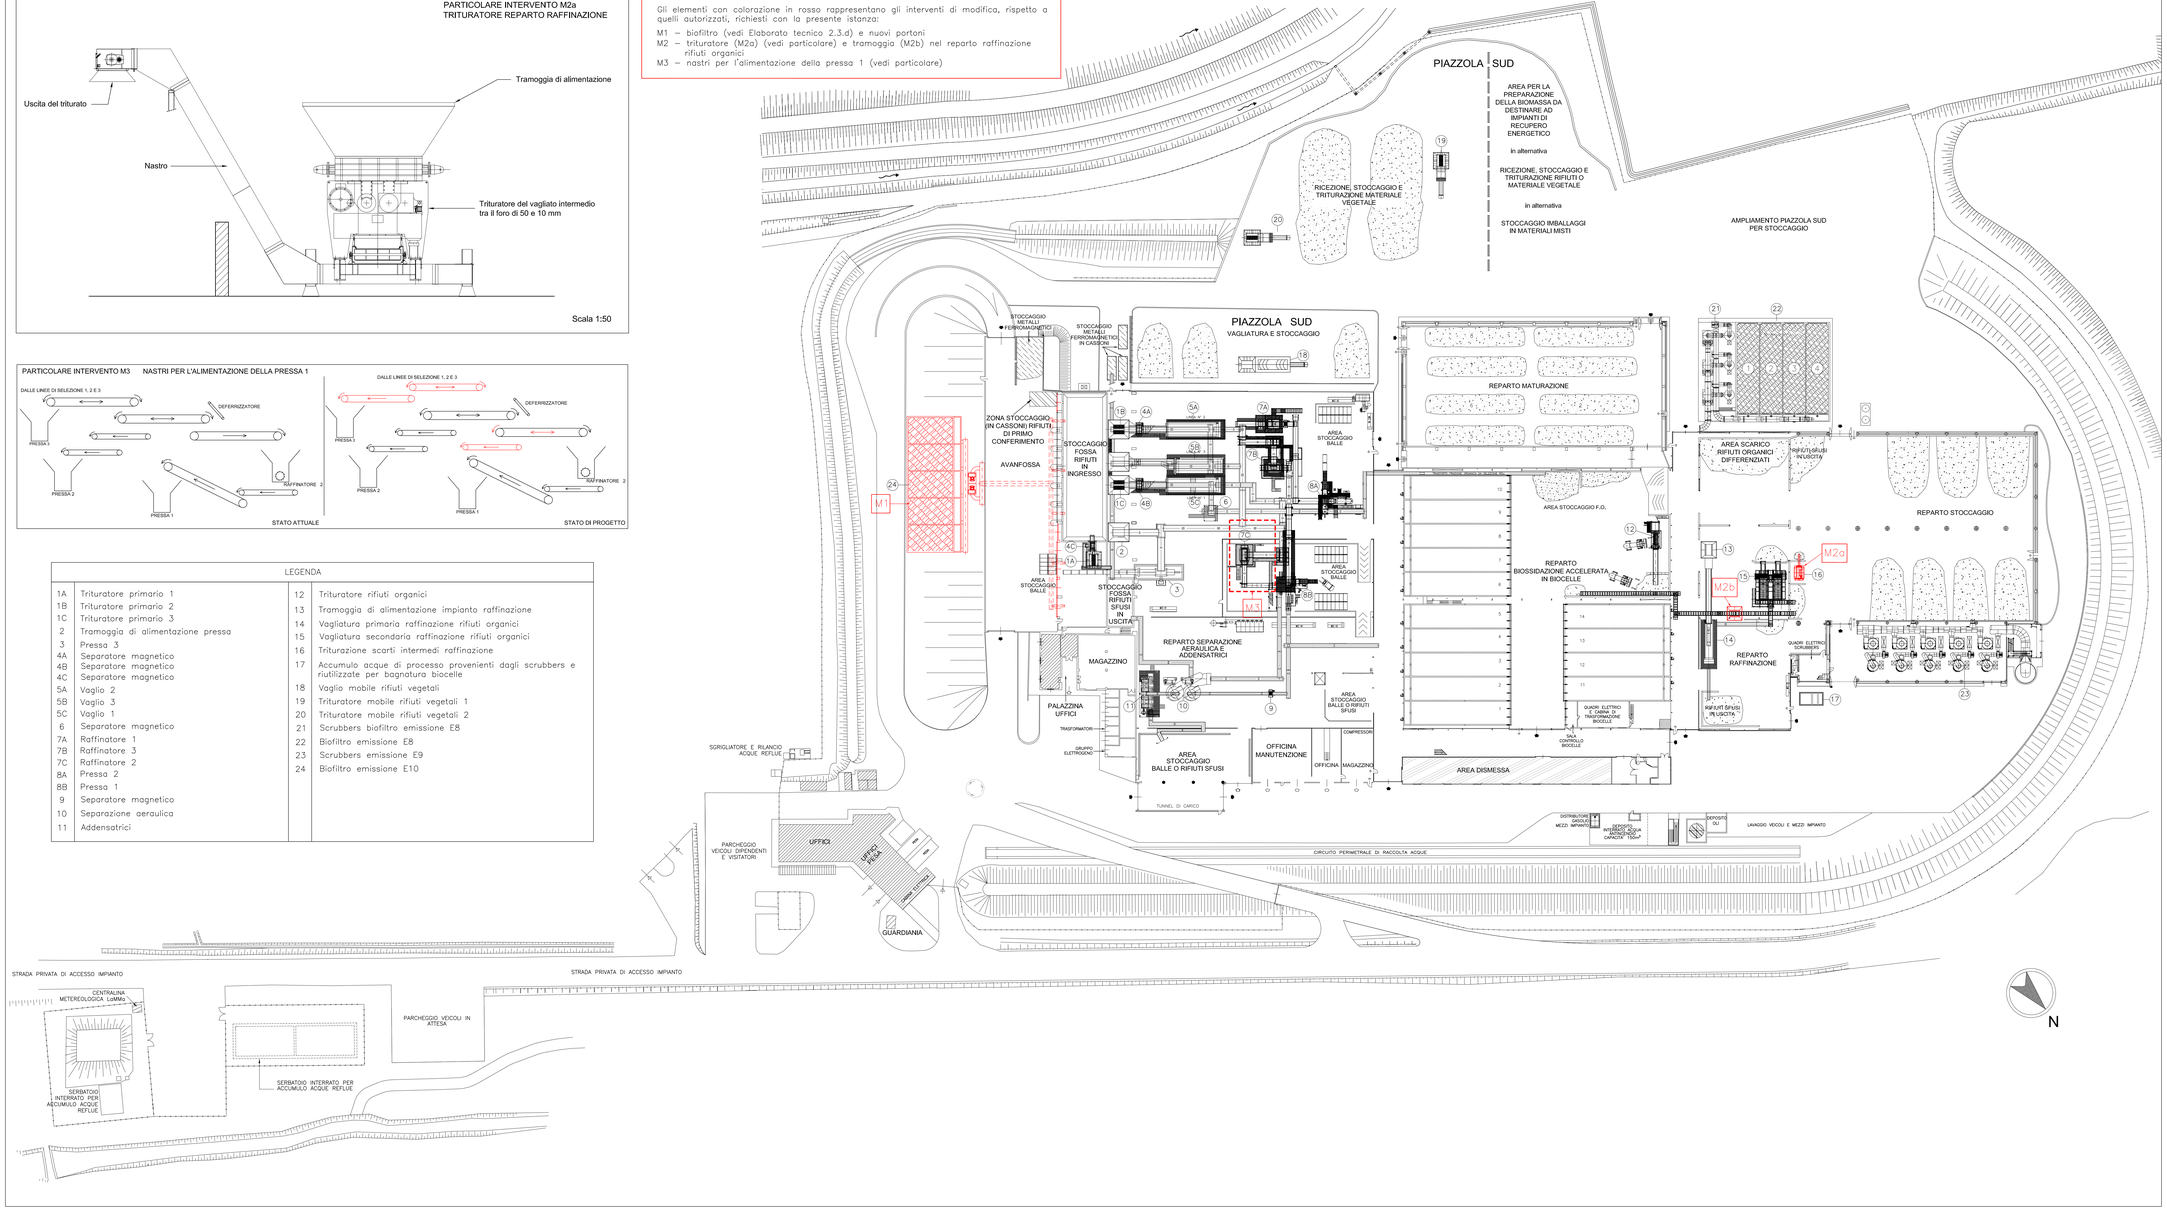


## LEGENDA

| | | | |
|---|---|---|---|
| 1A | Trituratore primario 1 | 12 | Trituratore rifiuti organici |
| 1B | Trituratore primario 2 | 13 | Tramoggia di alimentazione impianto raffinazione |
| 1C | Trituratore primario 3 | 14 | Vagliatura primaria raffinazione rifiuti organici |
| 2 | Tramoggia di alimentazione pressa | 15 | Vagliatura secondaria raffinazione rifiuti organici |
| 3 | Pressa 3 | 16 | Triturazione scarti intermedi raffinazione |
| 4A | Separatore magnetico | 17 | Accumulo acque di processo provenienti dagli scrubbers e riutilizzate per bagnatura biocelle |
| 4B | Separatore magnetico | 18 | Vaglio mobile rifiuti vegetali |
| 4C | Separatore magnetico | 19 | Trituratore mobile rifiuti vegetali 1 |
| 5A | Vaglio 2 | 20 | Trituratore mobile rifiuti vegetali 2 |
| 5B | Vaglio 3 | 21 | Scrubbers biofiltro emissione E8 |
| 5C | Vaglio 1 | 22 | Biofiltro emissione E8 |
| 6 | Separatore magnetico | 23 | Scrubbers emissione E9 |
| 7A | Raffinatore 1 | 24 | Biofiltro emissione E10 |
| 7B | Raffinatore 3 | | |
| 7C | Raffinatore 2 | | |
| 8A | Pressa 2 | | |
| 8B | Pressa 1 | | |
| 9 | Separatore magnetico | | |
| 10 | Separazione aeraulica | | |
| 11 | Addensatrici | | |


**Quadrifoglio Spa**
Sede legale e amministrativa
Via Baccio da Montelupo, 52
50142 Firenze
Tel. 055 73391 - Fax 055 7322106
quadrifoglio@quadrifoglio.org
quadrifoglio.spa@legalmail.it
http://www.quadrifoglio.org
igiene è benessere


# IMPIANTO DI SELEZIONE E COMPOSTAGGIO DI CASE PASSERINI
COMUNE DI SESTO FIORENTINO

DOMANDA DI AUTORIZZAZIONE INTEGRATA AMBIENTALE
ai sensi dell'art. 29 del D.Lgs. 46/2014

Elaborato tecnico 2.3.c

*LAY–OUT* IMPIANTO
STATO DI PROGETTO

| Scala 1:500/1:50 | Data Settembre 2014 |
|---|---|

Il Tecnico
Ing. Franco Cristo

Il Proprietario/Gestore
Amministratore Delegato
Dott. Livio Giannotti