




SEZIONE A-A'

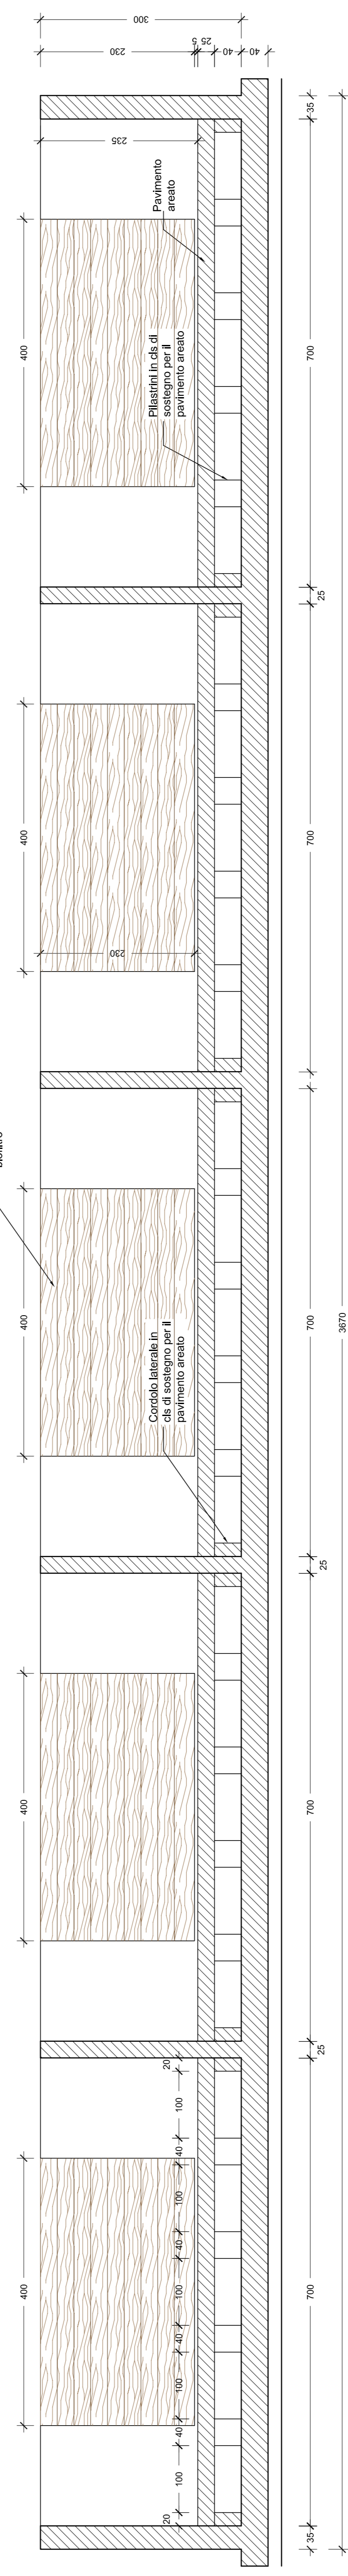


SEZIONE B-B'

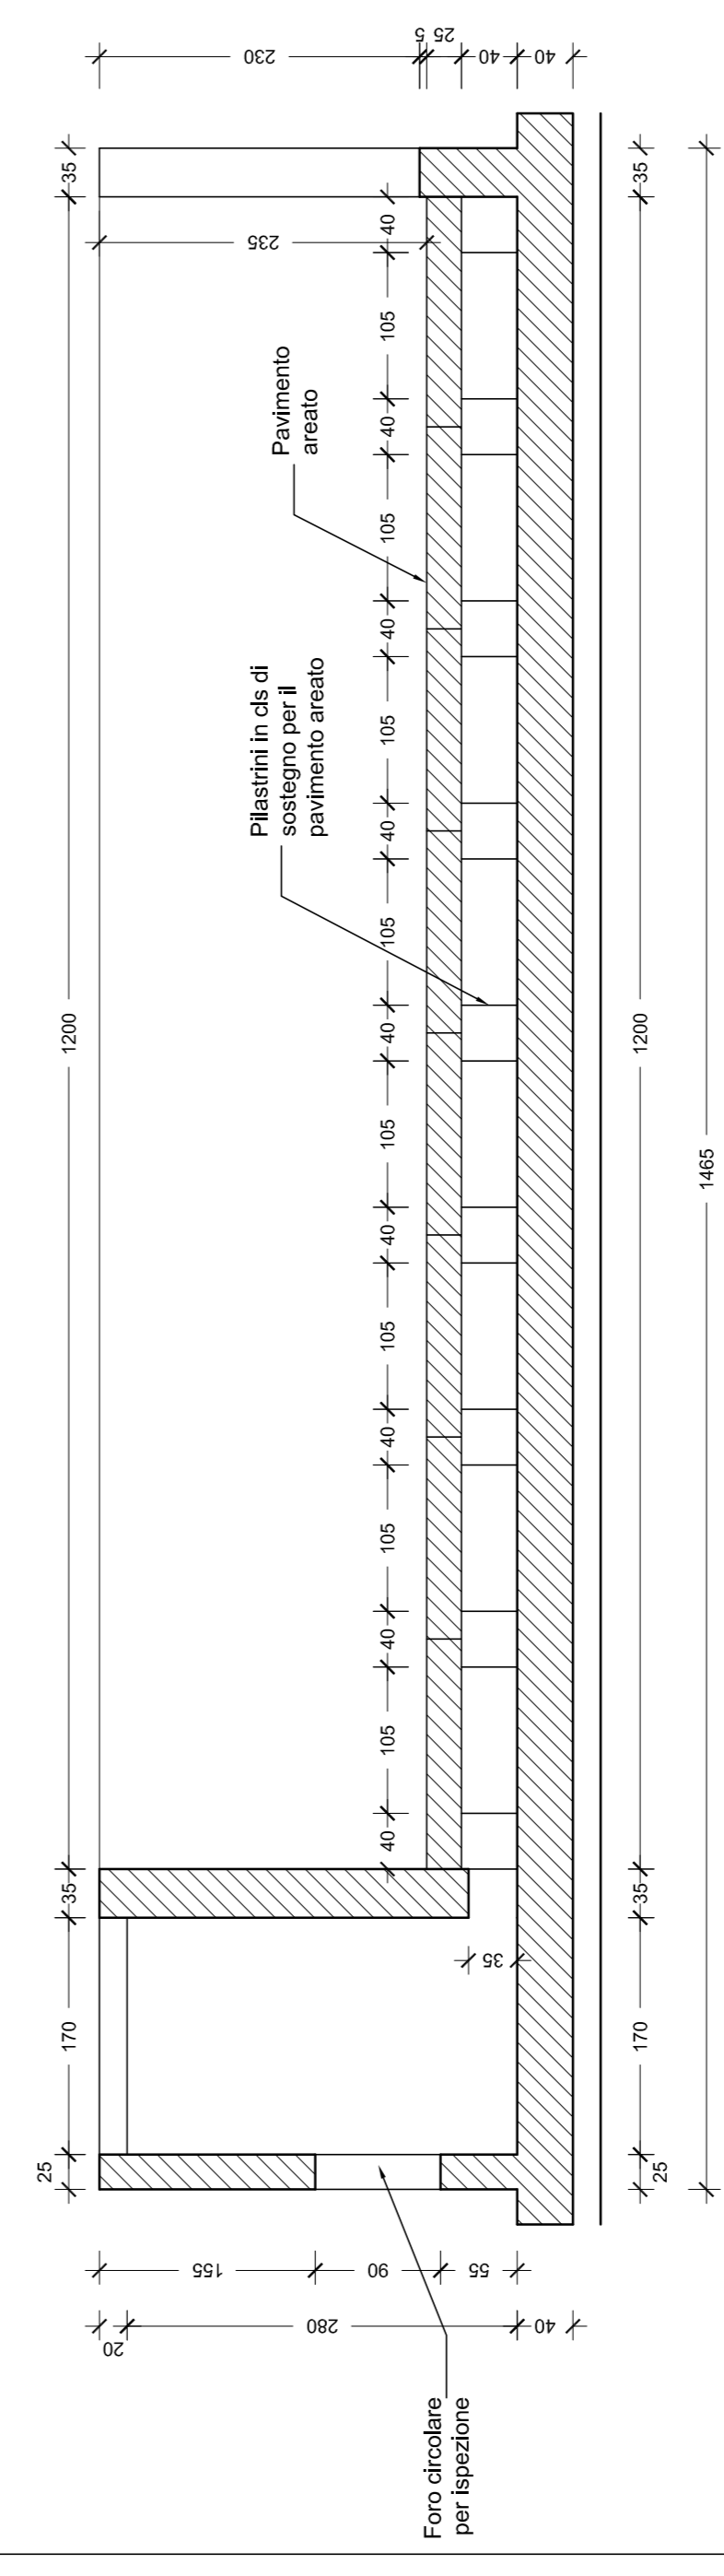

PROSPETTO NORD BIOFILTRO E TUBAZIONI

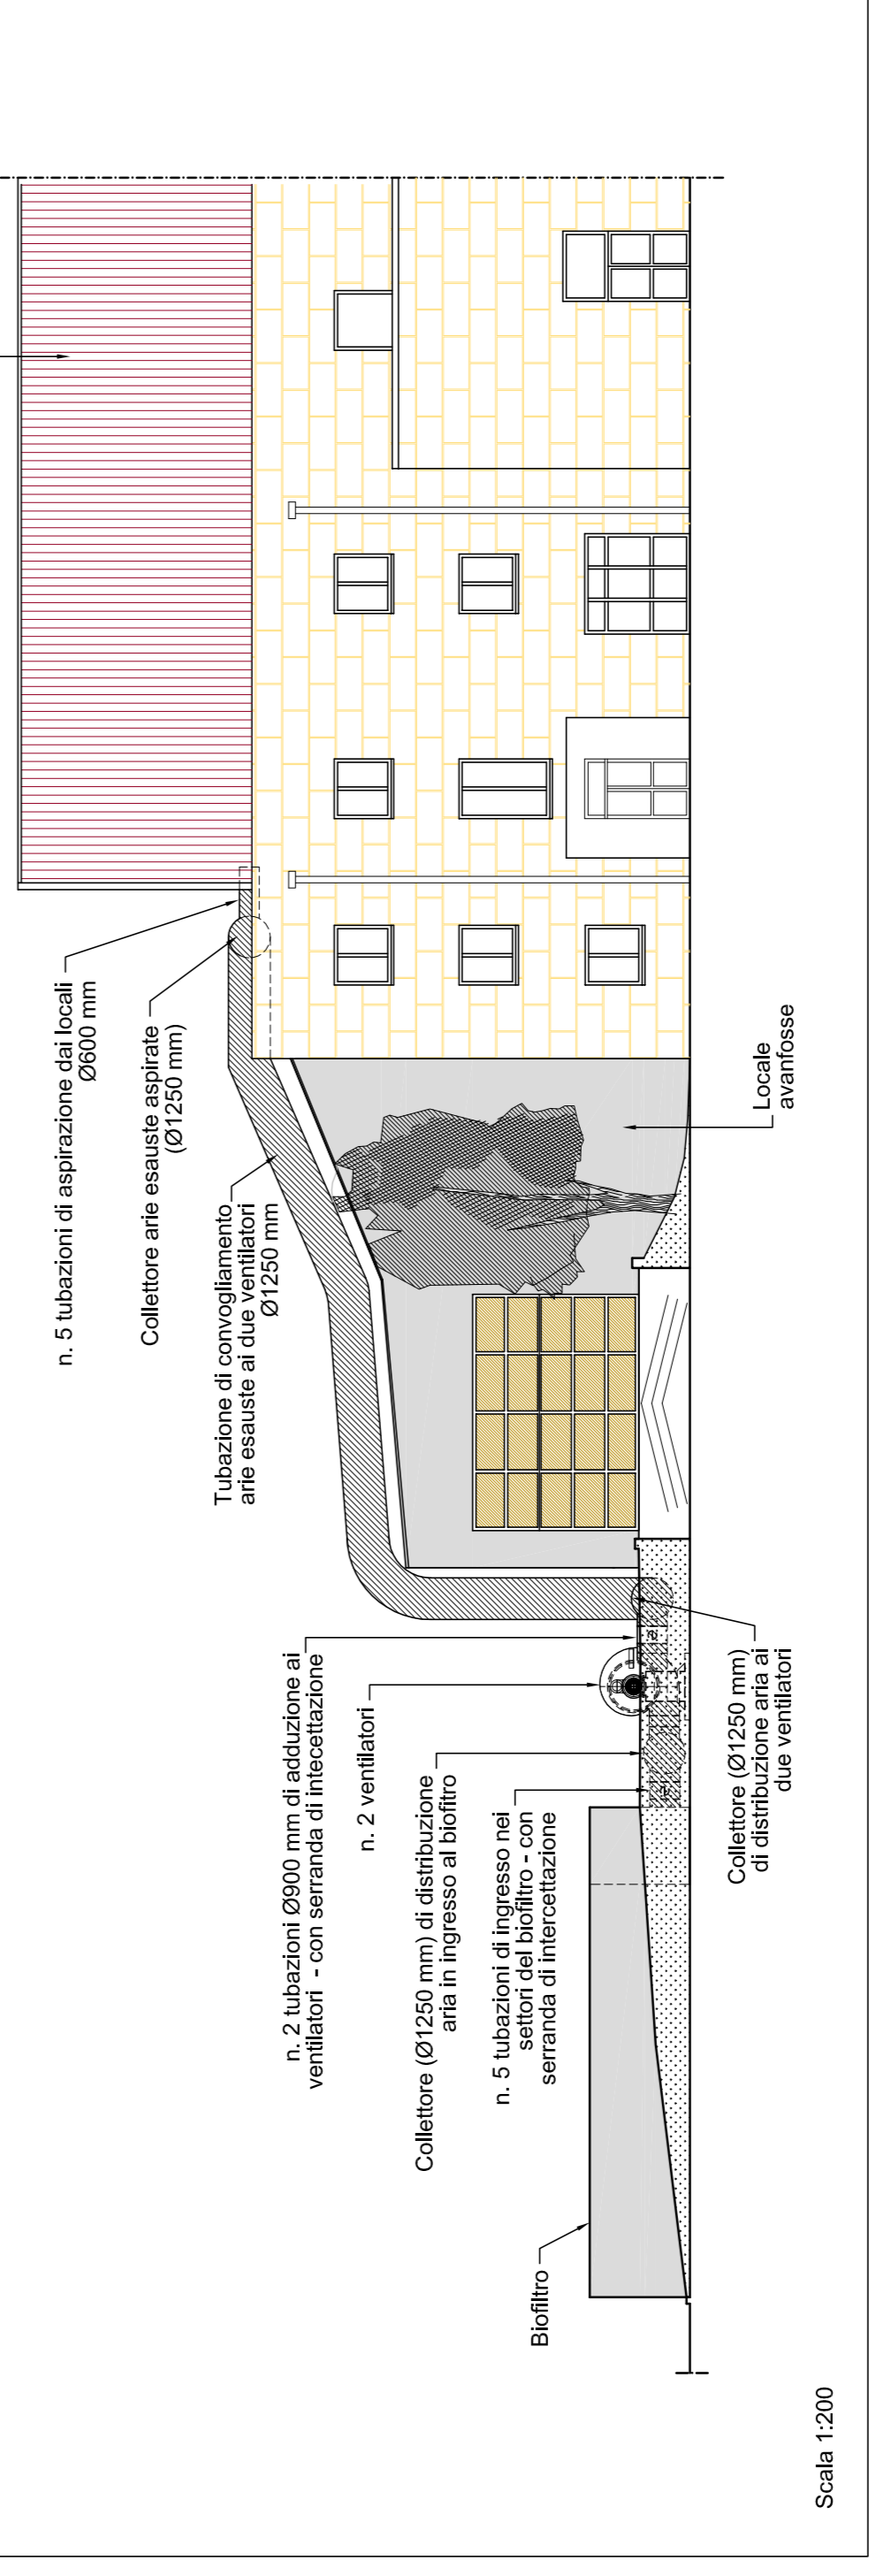

PROSPETTO EST BIOFILTRO E TUBAZIONI

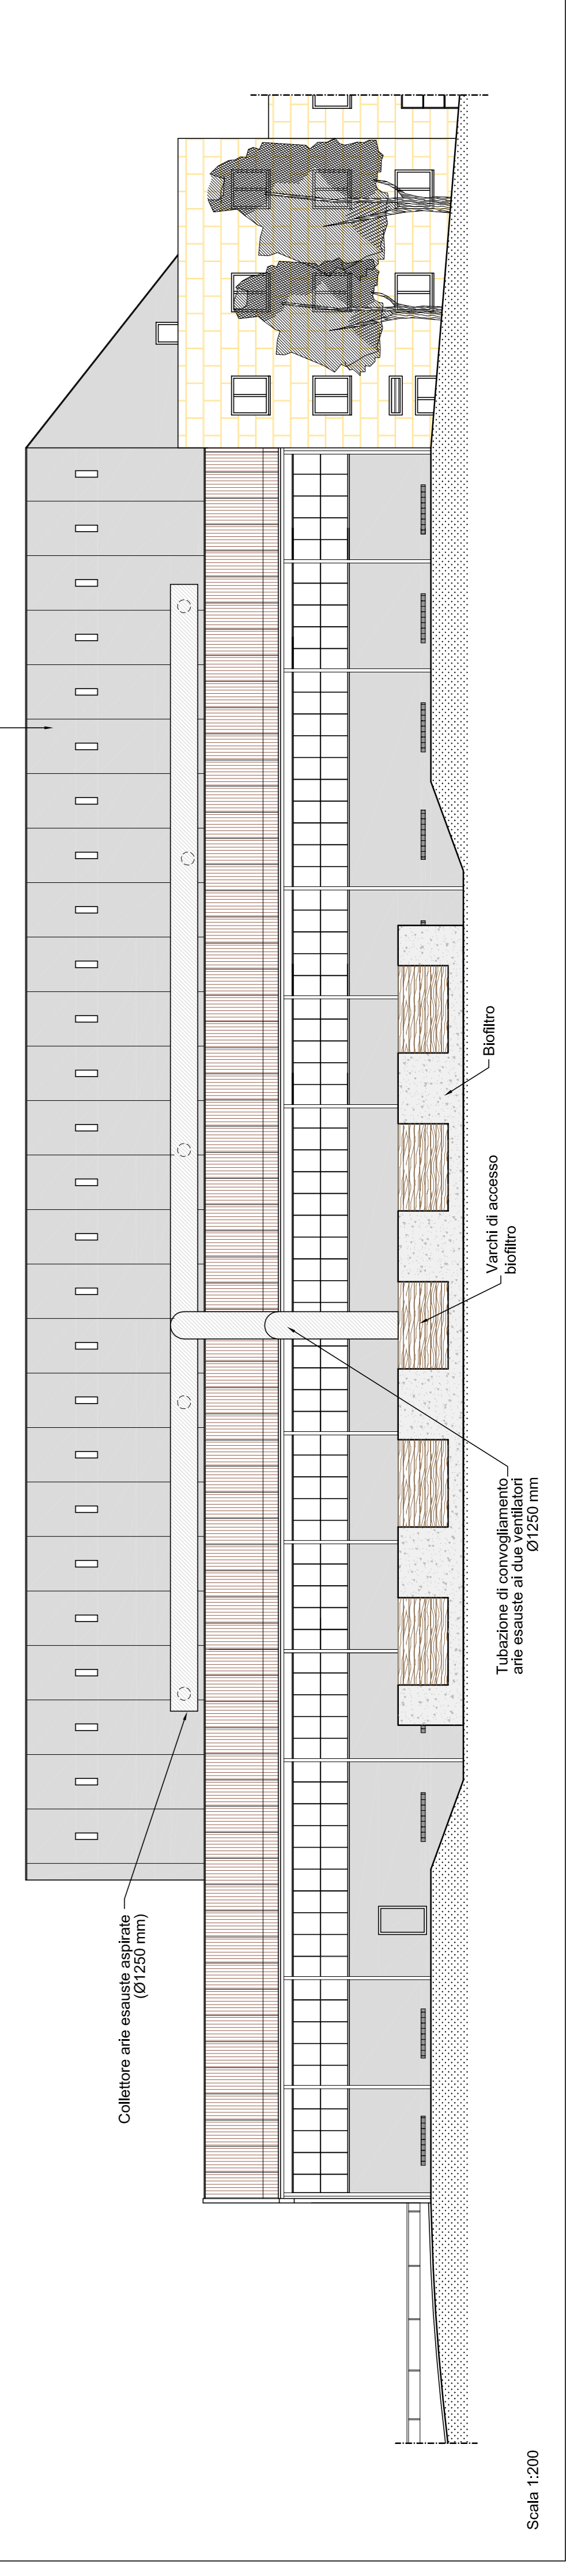

**Quadrifoglio Spa**  
 Sede Sociale e Amministrativa  
 Via Baccio da Montalgato, 52  
 50142 Firenze  
 Tel. 055 73391 - Fax 055 7321106  
 quadrifoglio@quadrifoglio.org  
 www.quadrifoglio.org  
 http://www.quadrifoglio.org



igiene e benessere

**IMPIANTO DI SELEZIONE E COMPOSTAGGIO  
 DI CASE PASSERINI  
 COMUNE DI SESTO FIORENTINO**

**DOMANDA DI AUTORIZZAZIONE INTEGRATA  
 AMBIENTALE**  
 ai sensi dell'art. 29 del D.Lgs. 46/2014

Elaborato tecnico 2.3.d

PIANTA - SEZIONI - PROSPETTI  
 BIOFILTRO DI PROGETTO

Scala 1:50/1:200 Data Settembre 2014

Il Tecnico  
 Ing. France Criso

Il Proprietario/Gestore  
 Amministratore Delegato  
 Dott. Lino Giannotti