


VERIFICA AERAZIONE NATURALE SPOGLIATOIO UOMINI 1	
SUPERFICIE LUMINOSA	SUPERFICIE mq
N° 3 FINESTRE 0,8x0,8	1,92
AERAZIONE NATURALE DISPONIBILE	1,92mq
SUPERFICIE UTILE IN PANTA DEL LOCALE 12,42mq	
AERAZIONE NATURALE RICHIESTA 1/8 DELLA SUPERFICIE UTILE	1,55 mq
SUPERFICIE MINIMA DI AERAZIONE NATURALE RISPETTATA	
VERIFICA ILLUMINAZIONE NATURALE SPOGLIATOIO UOMINI 1	
SUPERFICIE LUMINOSA	SUPERFICIE mq
N° 3 FINESTRE 0,8x0,8	1,92
ILLUMINAZIONE NATURALE DISPONIBILE	1,92mq
SUPERFICIE UTILE IN PANTA DEL LOCALE 12,42mq	
ILLUMINAZIONE NATURALE RICHIESTA 1/8 DELLA SUPERFICIE UTILE	1,55 mq
SUPERFICIE MINIMA DI AERAZIONE NATURALE RISPETTATA	

VERIFICA AERAZIONE NATURALE MENSA 4	
SUPERFICIE LUMINOSA	SUPERFICIE mq
N° 8 FINESTRE 0,8x0,8	5,12
AERAZIONE NATURALE DISPONIBILE	2,13
SUPERFICIE UTILE IN PANTA DEL LOCALE 14,12mq	
AERAZIONE NATURALE RICHIESTA 1/8 DELLA SUPERFICIE UTILE	1,76 mq
SUPERFICIE MINIMA DI AERAZIONE NATURALE RISPETTATA	
VERIFICA ILLUMINAZIONE NATURALE MENSA 4	
SUPERFICIE LUMINOSA	SUPERFICIE mq
N° 8 FINESTRE 0,8x0,8	5,12
ILLUMINAZIONE NATURALE DISPONIBILE	5,12mq
SUPERFICIE UTILE IN PANTA DEL LOCALE 14,12mq	
ILLUMINAZIONE NATURALE RICHIESTA 1/8 DELLA SUPERFICIE UTILE	1,76 mq
SUPERFICIE MINIMA DI AERAZIONE NATURALE RISPETTATA	

VERIFICA AERAZIONE NATURALE SPOGLIATOIO UOMINI 3	
SUPERFICIE LUMINOSA	SUPERFICIE mq
N° 4 FINESTRE 0,8x0,8	2,56
AERAZIONE NATURALE DISPONIBILE	1,70mq
SUPERFICIE UTILE IN PANTA DEL LOCALE 14,48mq	
AERAZIONE NATURALE RICHIESTA 1/8 DELLA SUPERFICIE UTILE	1,81 mq
SUPERFICIE MINIMA DI AERAZIONE NATURALE RISPETTATA	
VERIFICA ILLUMINAZIONE NATURALE SPOGLIATOIO UOMINI 3	
SUPERFICIE LUMINOSA	SUPERFICIE mq
N° 4 FINESTRE 0,8x0,8	2,56
ILLUMINAZIONE NATURALE DISPONIBILE	2,56
SUPERFICIE UTILE IN PANTA DEL LOCALE 14,48mq	
ILLUMINAZIONE NATURALE RICHIESTA 1/8 DELLA SUPERFICIE UTILE	1,81 mq
SUPERFICIE MINIMA DI AERAZIONE NATURALE RISPETTATA	

VERIFICA AERAZIONE NATURALE SPOGLIATOIO UOMINI 2	
SUPERFICIE LUMINOSA	SUPERFICIE mq
N° 3 FINESTRE 0,8x0,8	1,92
AERAZIONE NATURALE DISPONIBILE	1,92mq
SUPERFICIE UTILE IN PANTA DEL LOCALE 14,92mq	
AERAZIONE NATURALE RICHIESTA 1/8 DELLA SUPERFICIE UTILE	1,86 mq
SUPERFICIE MINIMA DI AERAZIONE NATURALE RISPETTATA	
VERIFICA ILLUMINAZIONE NATURALE SPOGLIATOIO UOMINI 2	
SUPERFICIE LUMINOSA	SUPERFICIE mq
N° 3 FINESTRE 0,8x0,8	1,92
ILLUMINAZIONE NATURALE DISPONIBILE	1,92mq
SUPERFICIE UTILE IN PANTA DEL LOCALE 14,92mq	
ILLUMINAZIONE NATURALE RICHIESTA 1/8 DELLA SUPERFICIE UTILE	1,86 mq
SUPERFICIE MINIMA DI AERAZIONE NATURALE RISPETTATA	

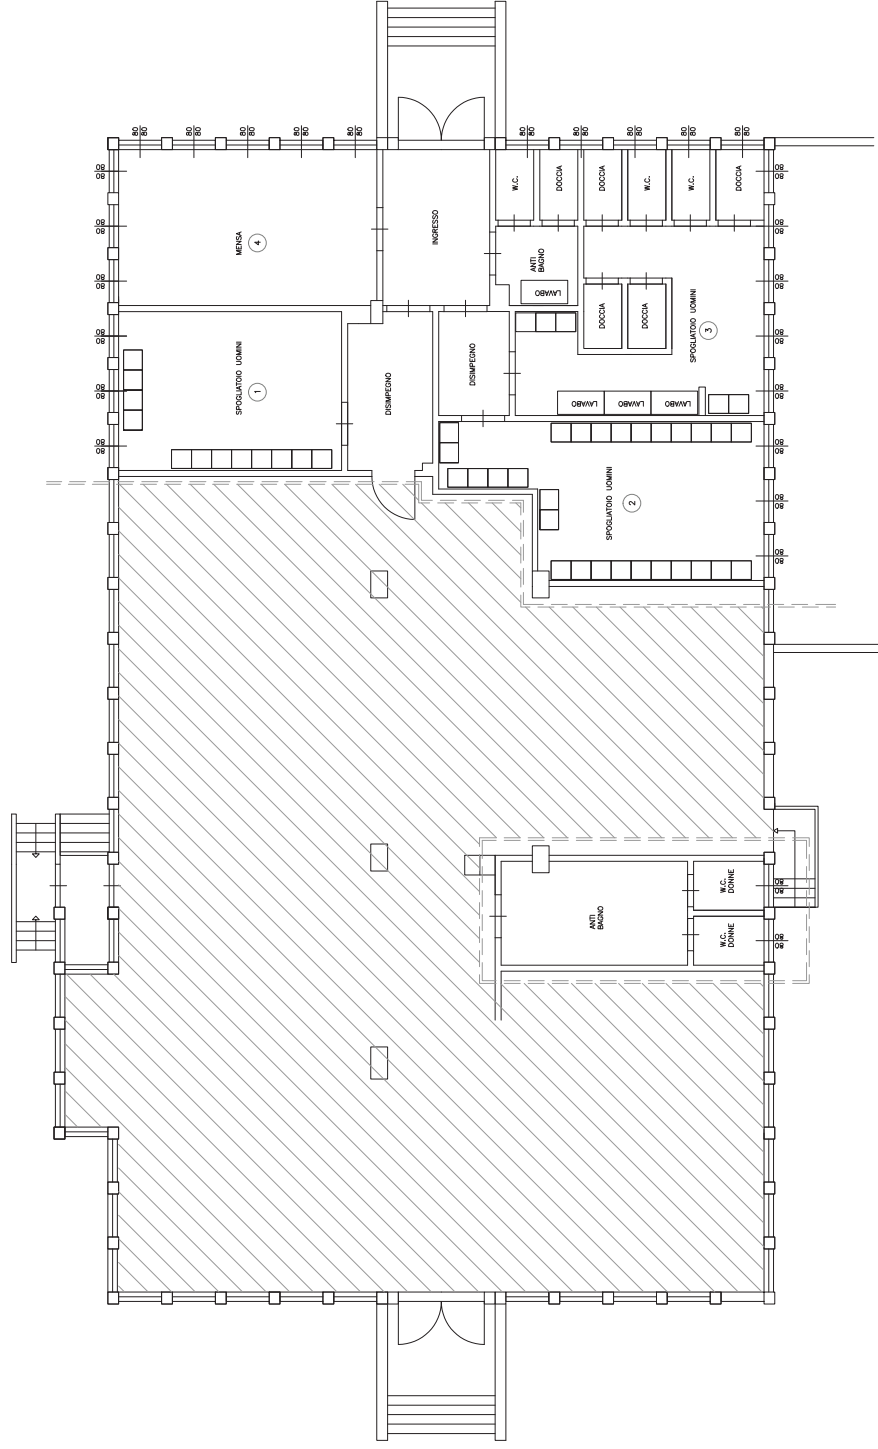

STUDIO TECNICO Per. Ind. Cherici Andrea		Via 446 S.M.A. S. Nic. Lamezia - Marone (AR) - Tel. 0565 (99112)	
REVISIONE	DATA	OGGETTO	
1	08/05/15	INTEGRAZIONE ISTANZA PER RILASCIO AUTORIZZAZIONE INTEGRATA AMBIENTALE EFFEMETAL SRL	
2	08/05/15		
3	08/05/15		
UBICAZIONE		Via G. Di Vittorio n.24 - Figline e Incisa Valdarno (FI)	
COMMITTENTE		EFFEMETAL S.R.L.	
PROGETTISTA		Andrea Cherici	
SCALE		1:50	
DATA		27/05/2015	
FILE		219301PFC.dwg	
VERIFICA COMPENIATA DEI SERVIZI IDROENVI ASSOCIATI			
E. BIANCHI & ASSOCIATI S.p.A. - VIA S. GIUSEPPE 10 - 51013 INCISA VALDARNO (FI) - TEL. 0574 461111 - FAX 0574 461112			