LEGENDA

1A	Trituratore primario 1	11	Trituratore rifiuti organici
1B	Trituratore primario 2	12	Tramoggia di alimentazione impianto raffinazione
1C	Trituratore primario 3	13	Vagliatura primaria raffinazione rifiuti organici
2	Tramoggia di alimentazione pressa	14	Vagliatura secondaria raffinazione rifiuti organici
3	Pressa 3	15	Accumulo acque di processo provenienti dagli scrubbers e riutilizzate per bagnatura biocelle
4A	Separatore magnetico	16	Vaglio mobile rifiuti vegetali
4B	Separatore magnetico	17	Trituratore mobile rifiuti vegetali
4C	Separatore magnetico	18	Scrubbers biofiltro emissione E8
5A	Vaglio 2	19	Biofiltro emissione E8
5B	Vaglio 3	20	Scrubbers emissione E9
5C	Vaglio 1	21	Biofiltro emissione E10
6	Deferrizzatore		
7A	Raffinatore 1		
7B	Raffinatore 3		
7C	Raffinatore 2		
8A	Pressa 2		
8B	Pressa 1		
9	Separatore magnetico		
10	Separazione aeraulica		

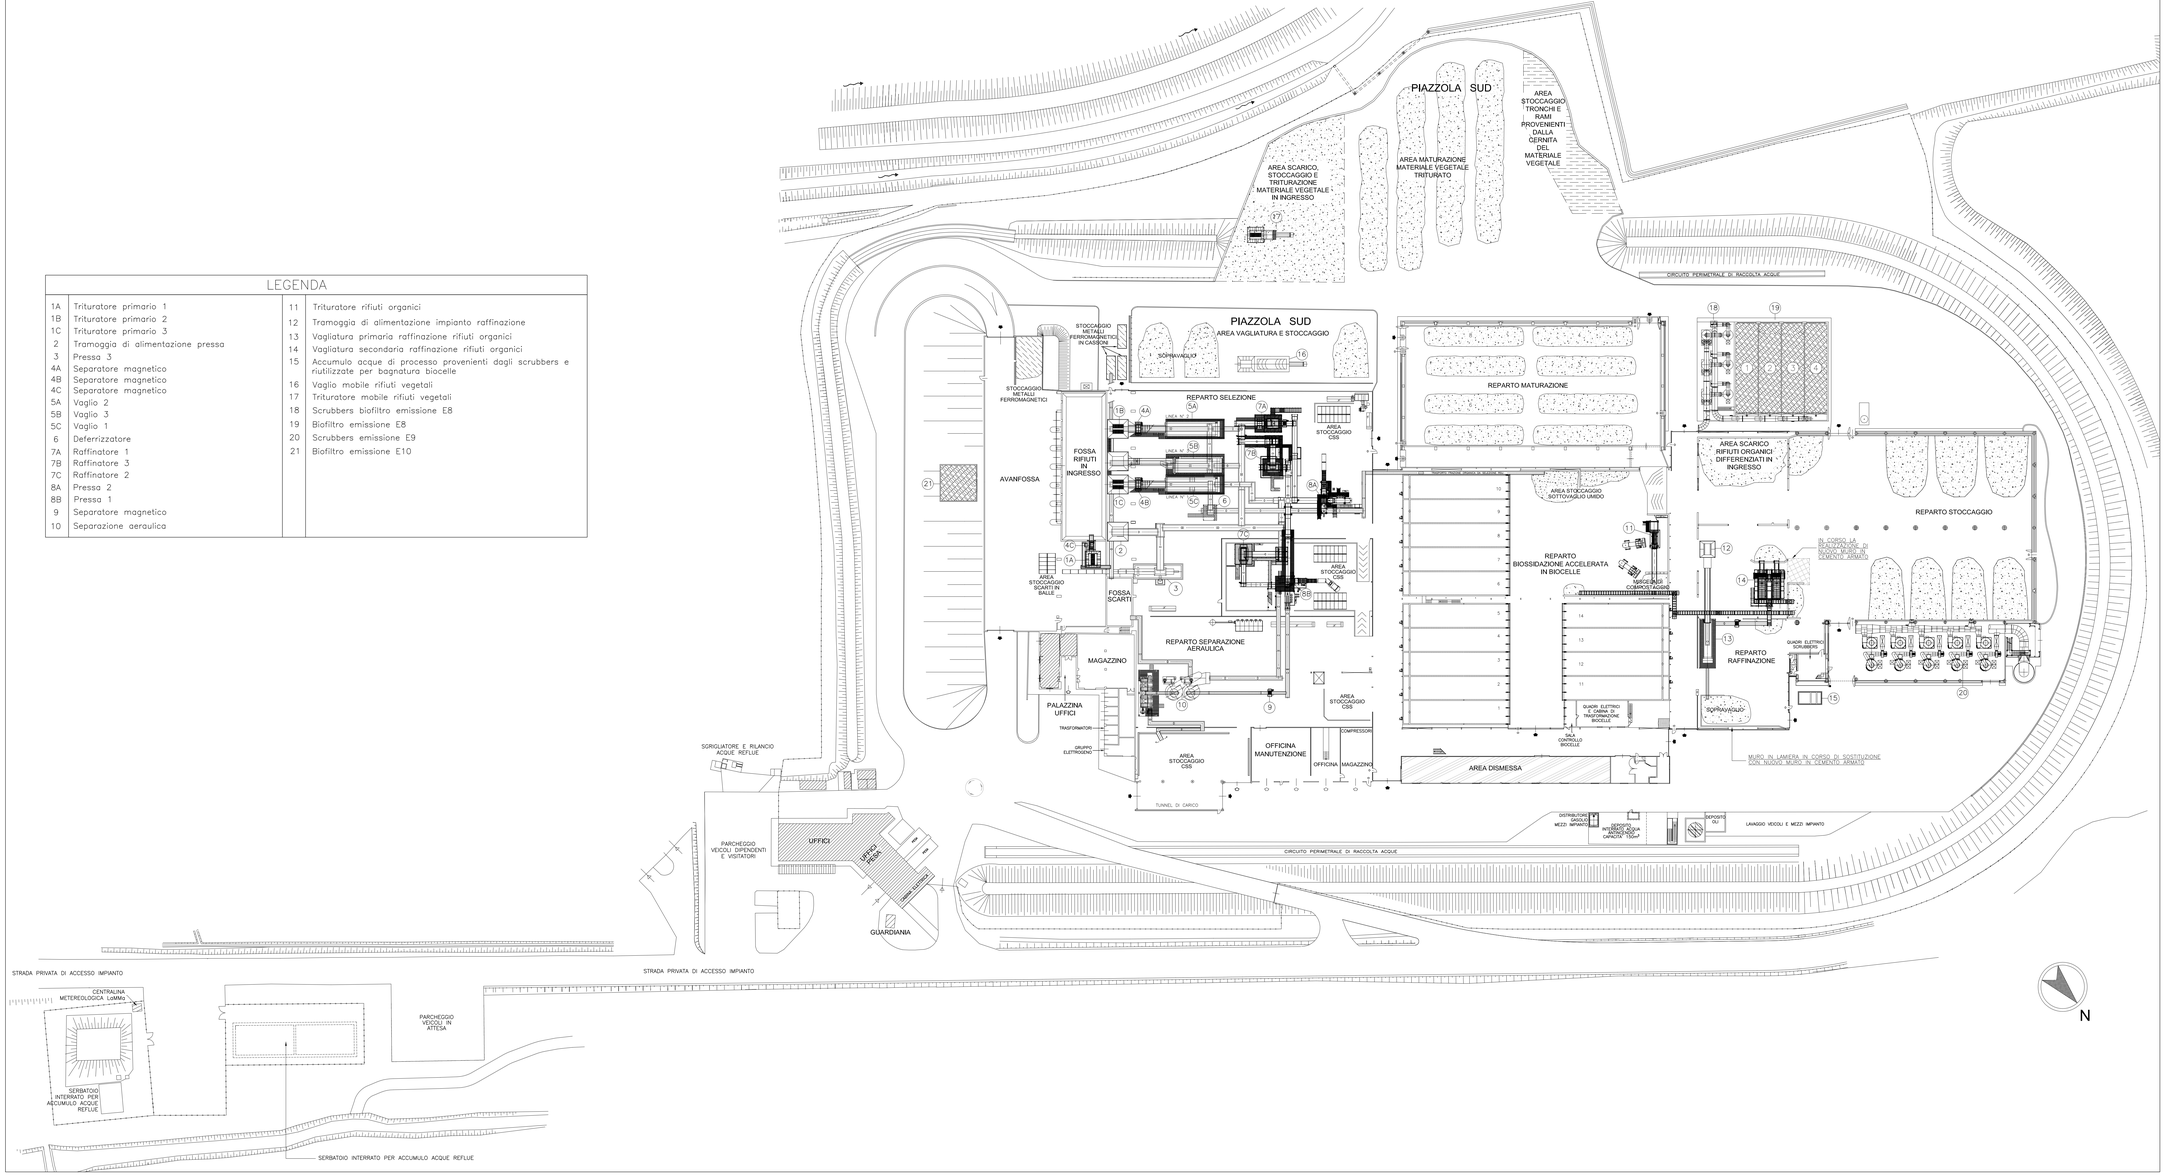

Quadrifoglio Spa
Sede legale e amministrativa
Via Baccio da Montelupo, 52
50142 Firenze
Tel. 055 73391 - Fax 055 7322106
quadrifoglio@quadrifoglio.org
quadrifoglio.spa@legalmail.it
http://www.quadrifoglio.org

igiene è benessere

IMPIANTO DI SELEZIONE E COMPOSTAGGIO DI CASE PASSERINI

COMUNE DI SESTO FIORENTINO

DOMANDA DI AUTORIZZAZIONE INTEGRATA AMBIENTALE
ai sensi dell'art. 29 del D.Lgs. 46/2014

Elaborato tecnico 2.3.a

PLANIMETRIA GENERALE IMPIANTO STATO ATTUALE CON AREE E ZONE DI STOCCAGGIO

Scala 1:500 | Data Maggio 2015

Il Tecnico
Ing. Franco Cristo

Il Proprietario/Gestore
Direttore Generale
Dott. Livio Giannotti