SEZIONE B-B

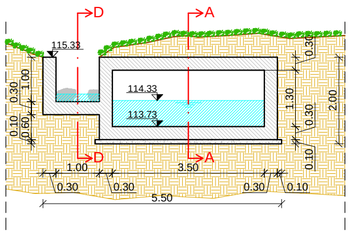

SEZIONE D-D

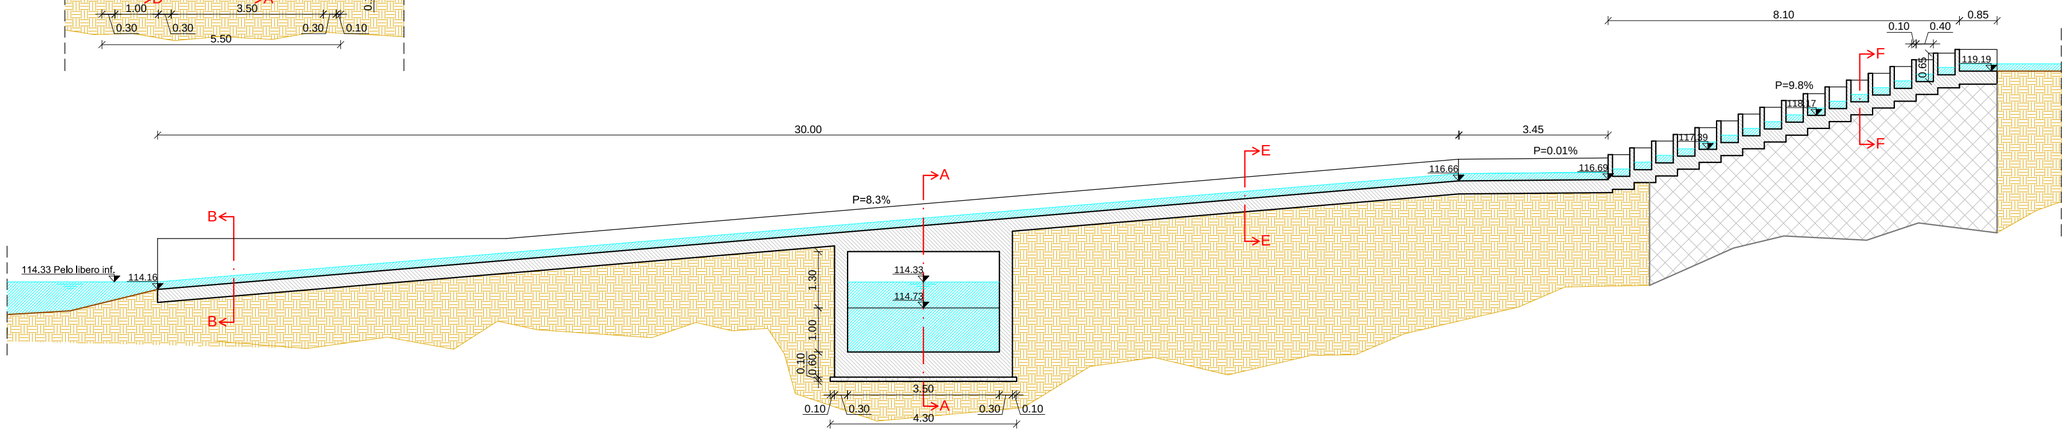

SEZIONE F-F

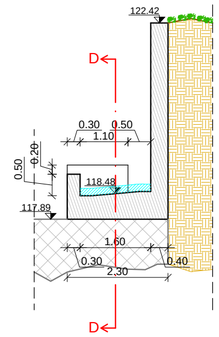

SEZIONE E-E

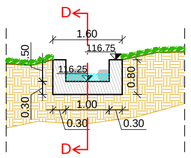

PLANIMETRIA DI DETTAGLIO (SCALA 1:200)

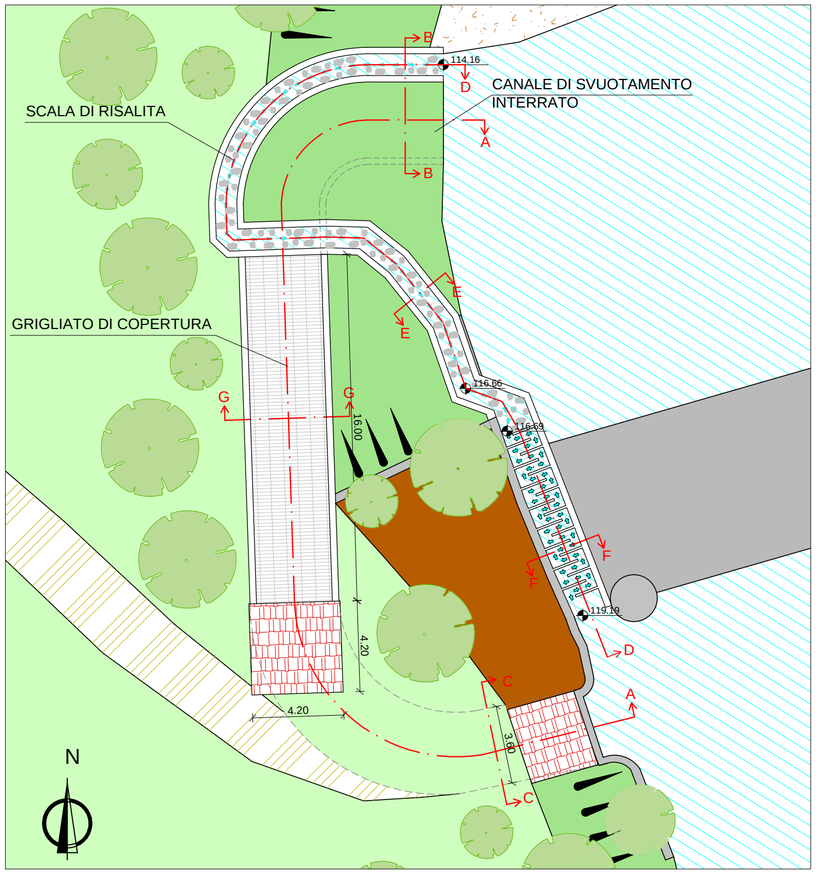

SEZIONE PLANIMETRICA (SCALA 1:200)

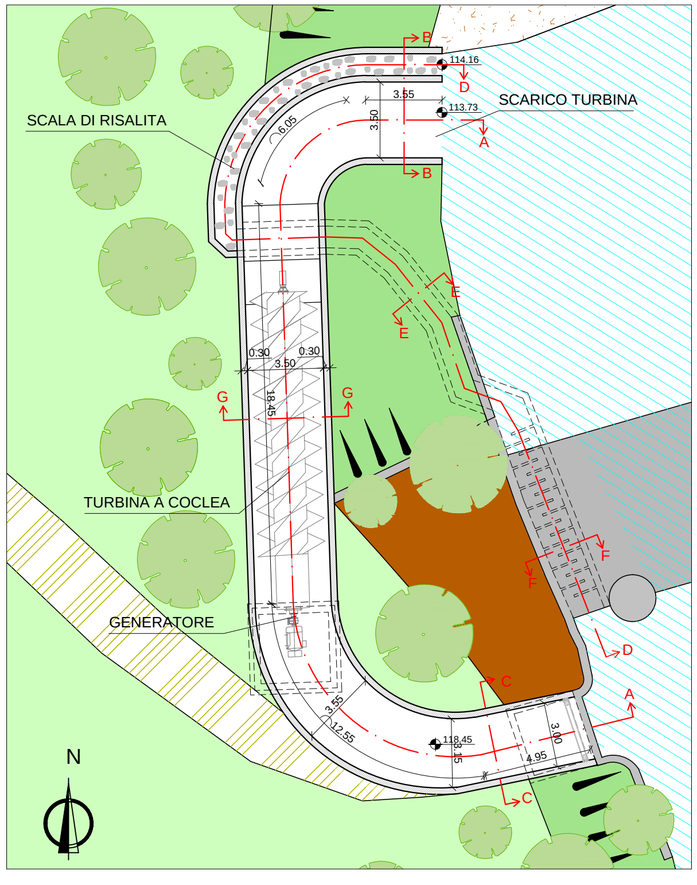

ENERPROJECT SRL
Sede legale: Via Borgo Giannotti, 199/N - 55100 San Marco Lucca (LU)
C.F./P.IVA 02338500461

ORDINE DEGLI INGEGNERI - PISTOIA
ING. MARCO PETRALLI N° 1075
Sezione A Settore Civile e Ambientale

Enerproject
Via Borgo Giannotti 199/N, 55100 S.Marco-Lucca (LU)

NUOVO IMPIANTO IDROELETTRICO
DENOMINATO "CALZAIOLO" SUL TORRENTE PESA
COMUNE DI SAN CASCIANO IN VAL DI PESA PROVINCIA DI FIRENZE

PROGETTO DEFINITIVO

N°:	SCALA:	TITOLO:
10	1:100/1:200	SCALA DI RISALITA: PIANTE E SEZIONI
	DATA: Agosto 2015	

PROGETTAZIONE:
Enerproject S.r.l.
Ufficio tecnico

SEDE : Enerproject srl
Via Borgo Giannotti 199/N - 55100 S.Marco-Lucca (LU) - ITALIA
tel. +39 0583 394552 fax. +39 0583 394552
email. ufficiotecnico@enerprojectsrl.it
PEC. enerprojectsrl@legalmail.it

REVISIONE

	DATA	NOTE
REV.4		
REV.3		
REV.2	31/08/2015	Emissione per attivazione procedura di V.I.A.
REV.1	27/04/2015	Emissione per richiesta preventivo di allaccio alla rete Enel

QUESTO DOCUMENTO E' DI PROPRIETA' DELLA SOCIETA' ENERPROJECT S.r.l. - OGNI RIPRODUZIONE DEVE ESSERE ESPRESSAMENTE AUTORIZZATA