



### PIANTA LOCALE DI CONSEGNA

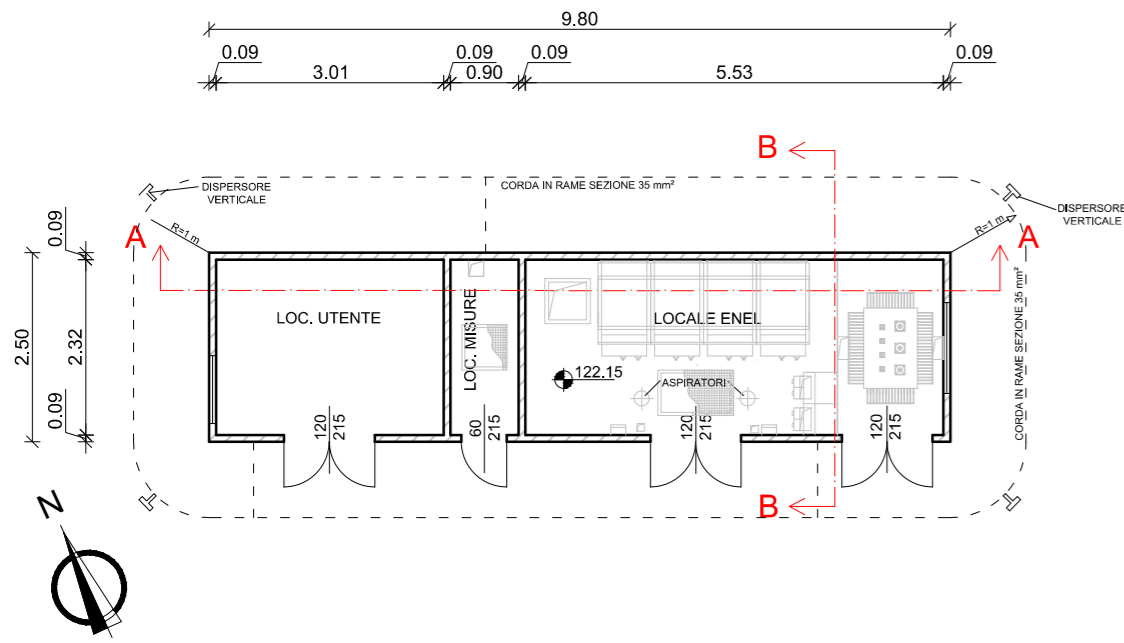

### POSA DI 1 CAVO MT SU TERRENO AGRICOLO - SCALA 1:20

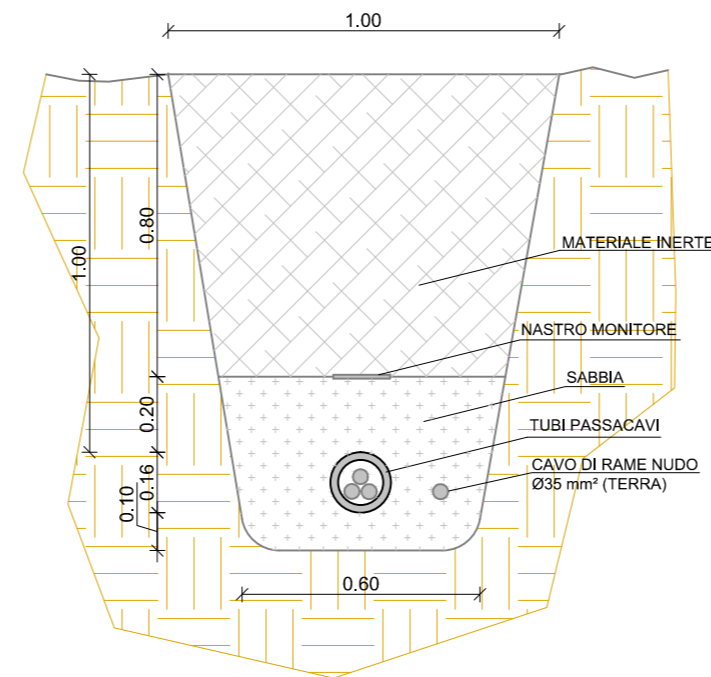


### ASSONOMETRIA RENDER




### ASSONOMETRIA RENDER




### SEZIONE A

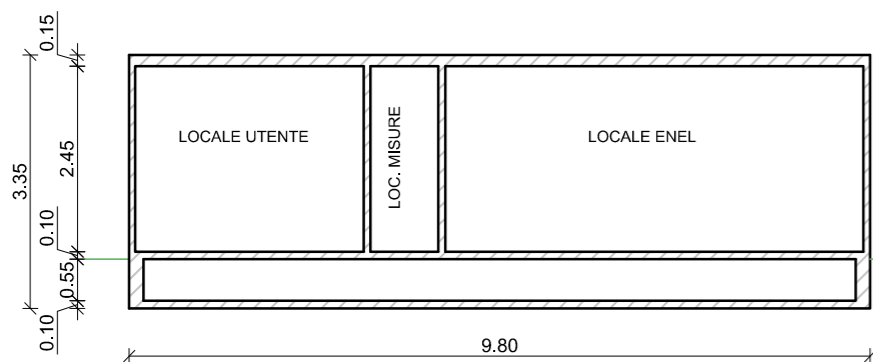


### SEZIONE B

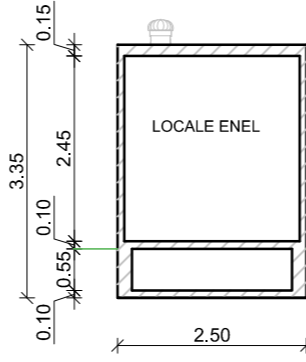


### PROSPETTO NORD

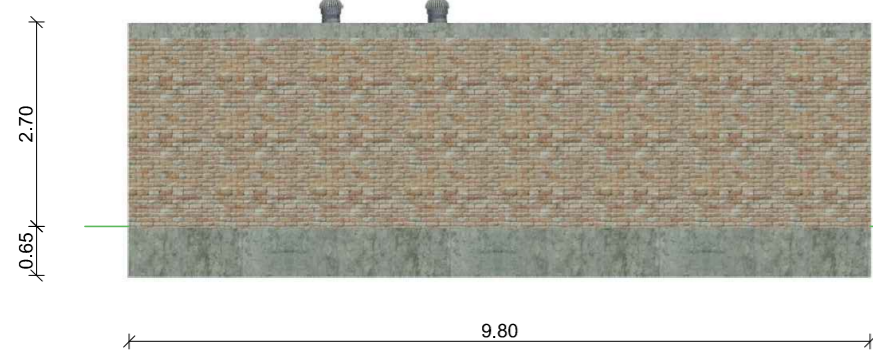


### PROSPETTO OVEST

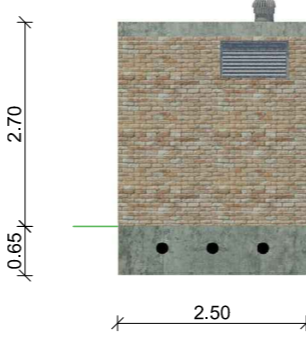

### PROSPETTO SUD

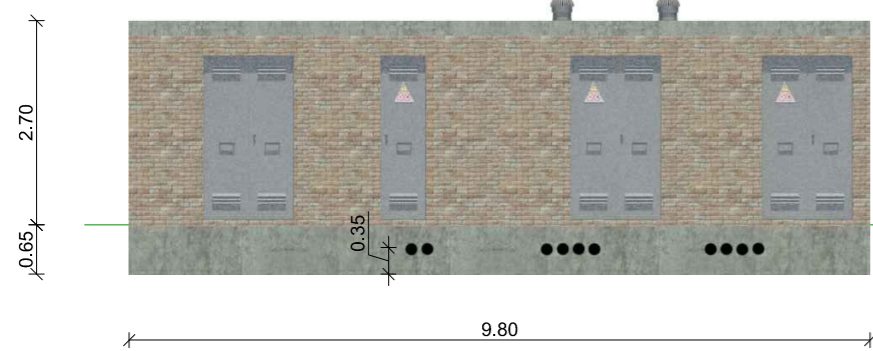

### PROSPETTO EST

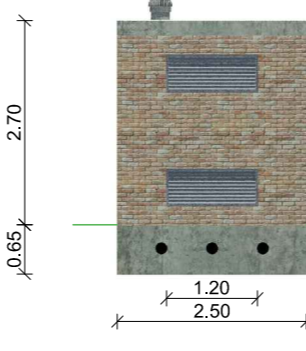

**ENERPROJECT SRL**  
Sede legale: Via Borgo Giannotti, 199/N - 55100 San Marco Lucca (LU)  
C.F./P.IVA: 02338500461




Via Borgo Giannotti 199/N, 55100 S.Marco-Lucca (LU)

NUOVO IMPIANTO IDROELETTRICO  
DENOMINATO "CALZAILO" SUL TORRENTE PESA  
COMUNE DI SAN CASCIANO IN VAL DI PESA PROVINCIA DI FIRENZE

### PROGETTO DEFINITIVO

N°: <b>11</b>	SCALA: 1:100	TITOLO: <b>LOCALE DI CONSEGNA: PIANTA, PROSPETTI E SEZIONI</b>
	DATA: Agosto 2015	

PROGETTAZIONE:  
**Enerproject S.r.l.**  
Ufficio tecnico

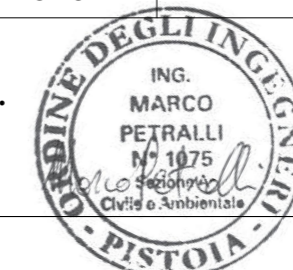

SEDE: Enerproject srl  
Via Borgo Giannotti 199/N - 55100 S.Marco-Lucca (LU) - ITALIA  
tel. +39 0583 394552 fax. +39 0583 394552  
email. ufficiotecnico@enerprojectsr.it  
PEC. enerprojectsr@legalmail.it

### REVISIONE

DATA	NOTE
REV.4	
REV.3	
REV.2	31/08/2015 Emissione per attivazione procedura di V.I.A.
REV.1	27/04/2015 Emissione per richiesta preventivo di allaccio alla rete Enel