




PROFILO LONGITUDINALE

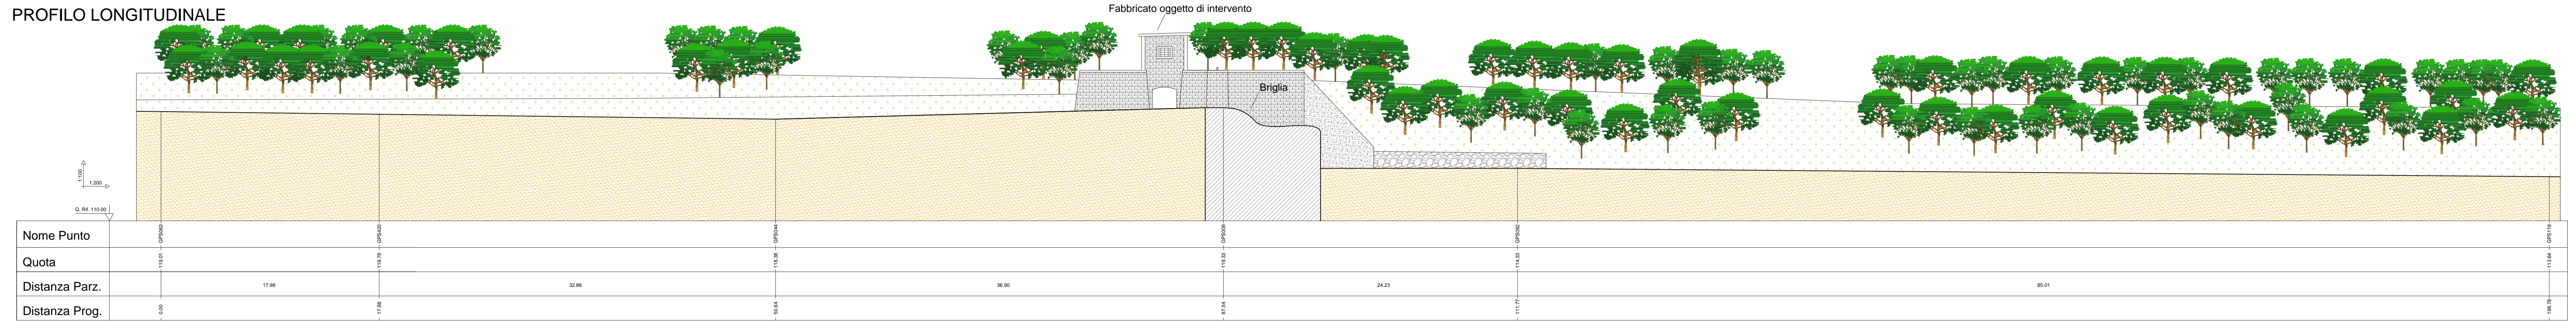


SEZIONE 1

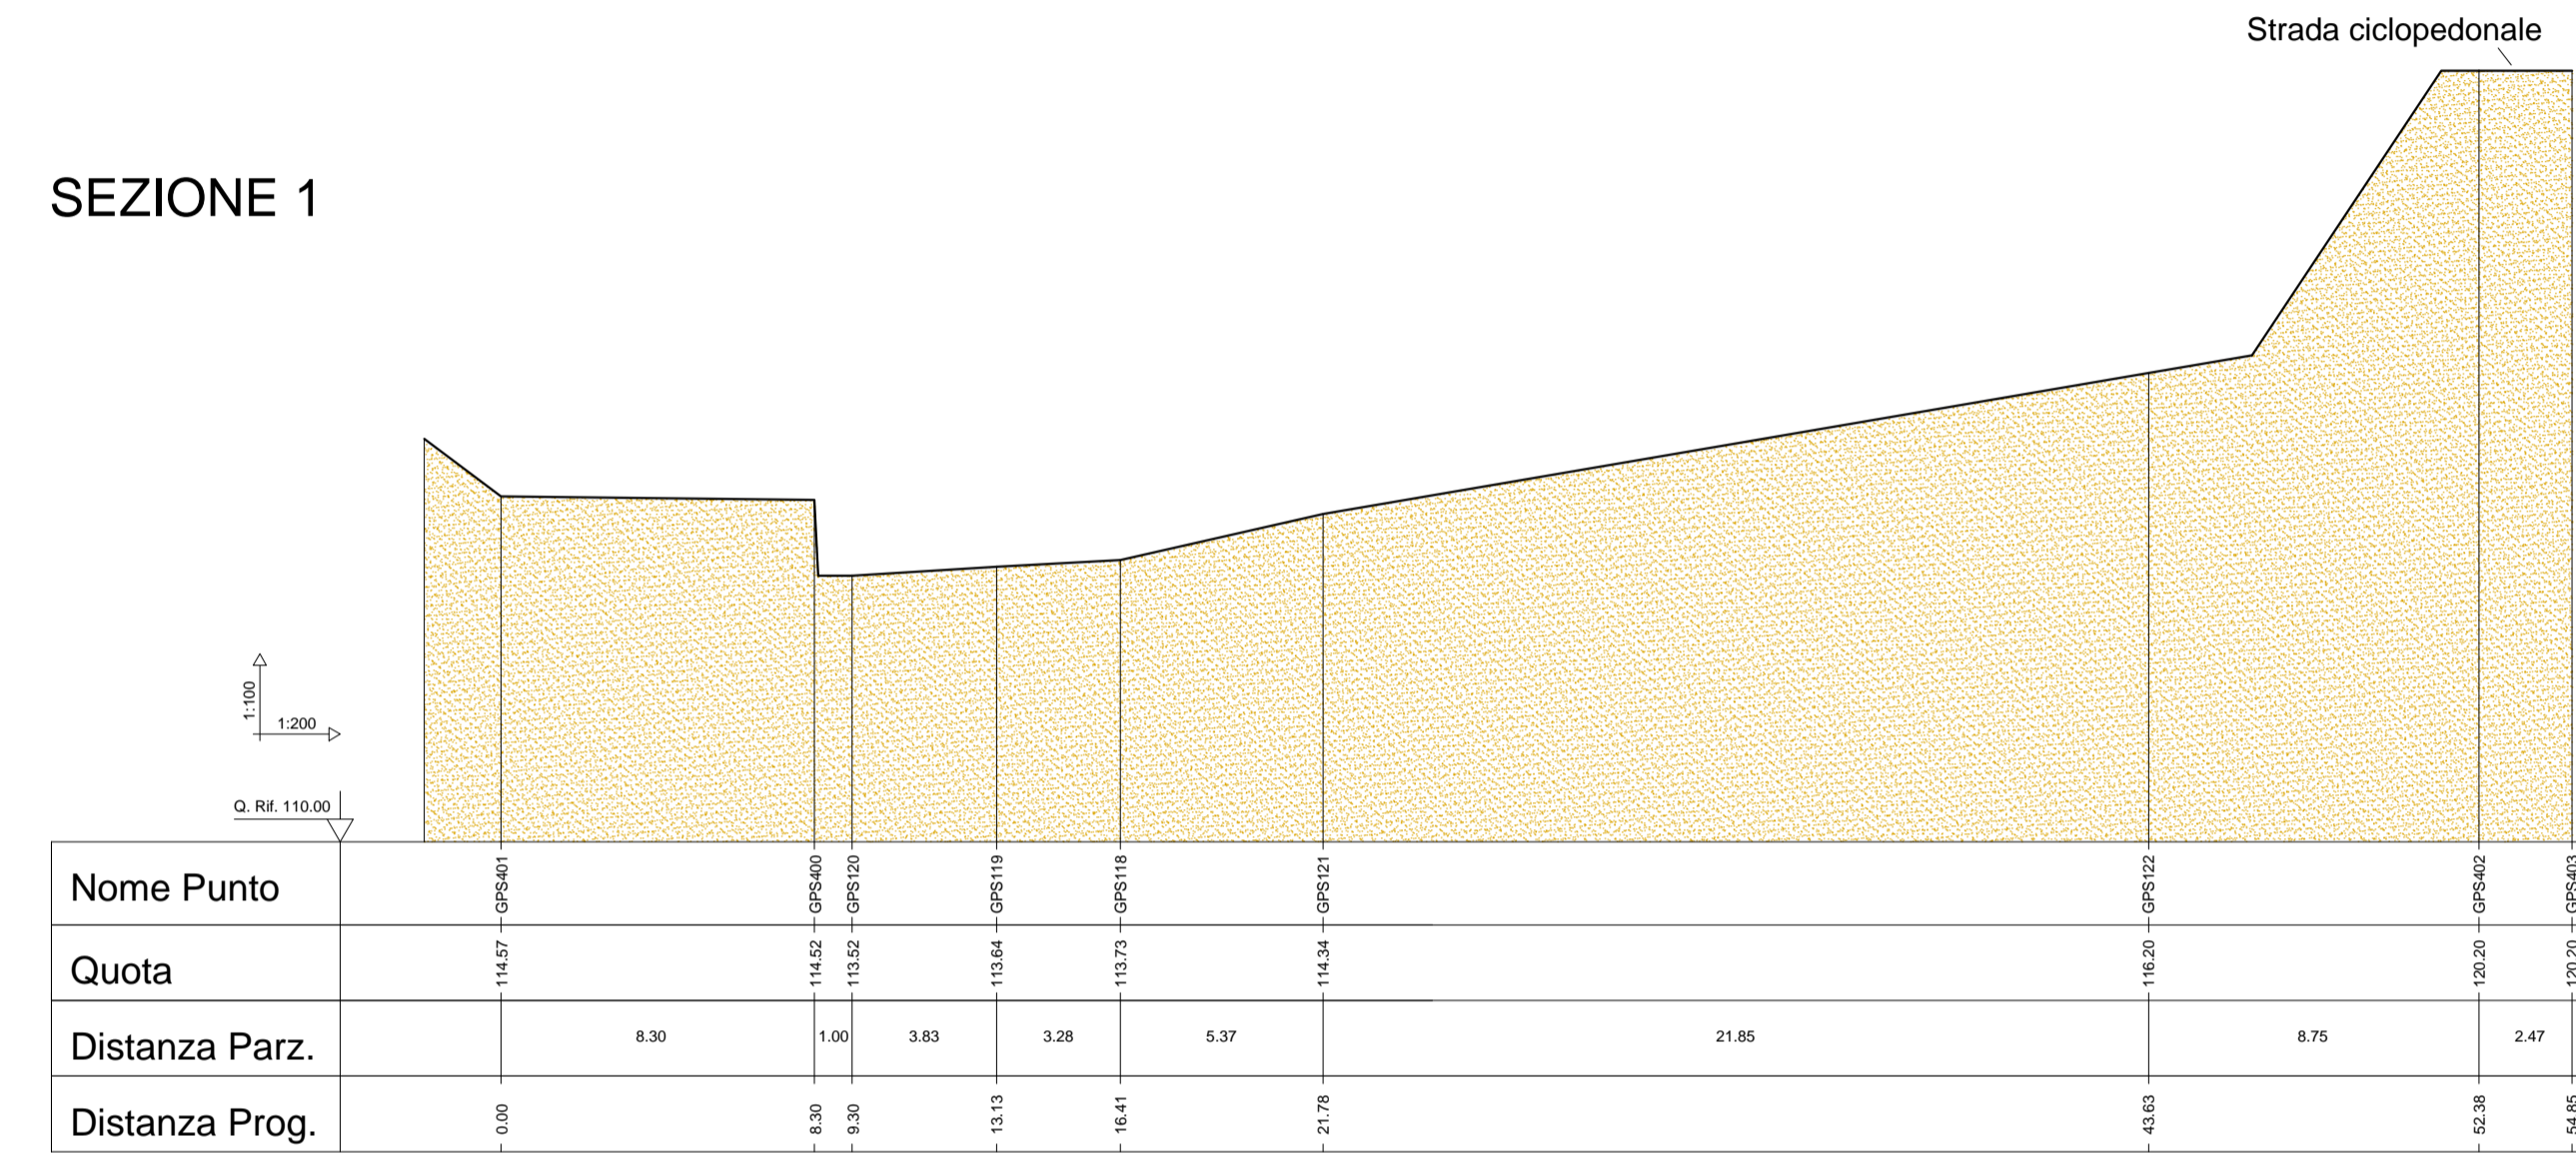


SEZIONE 3

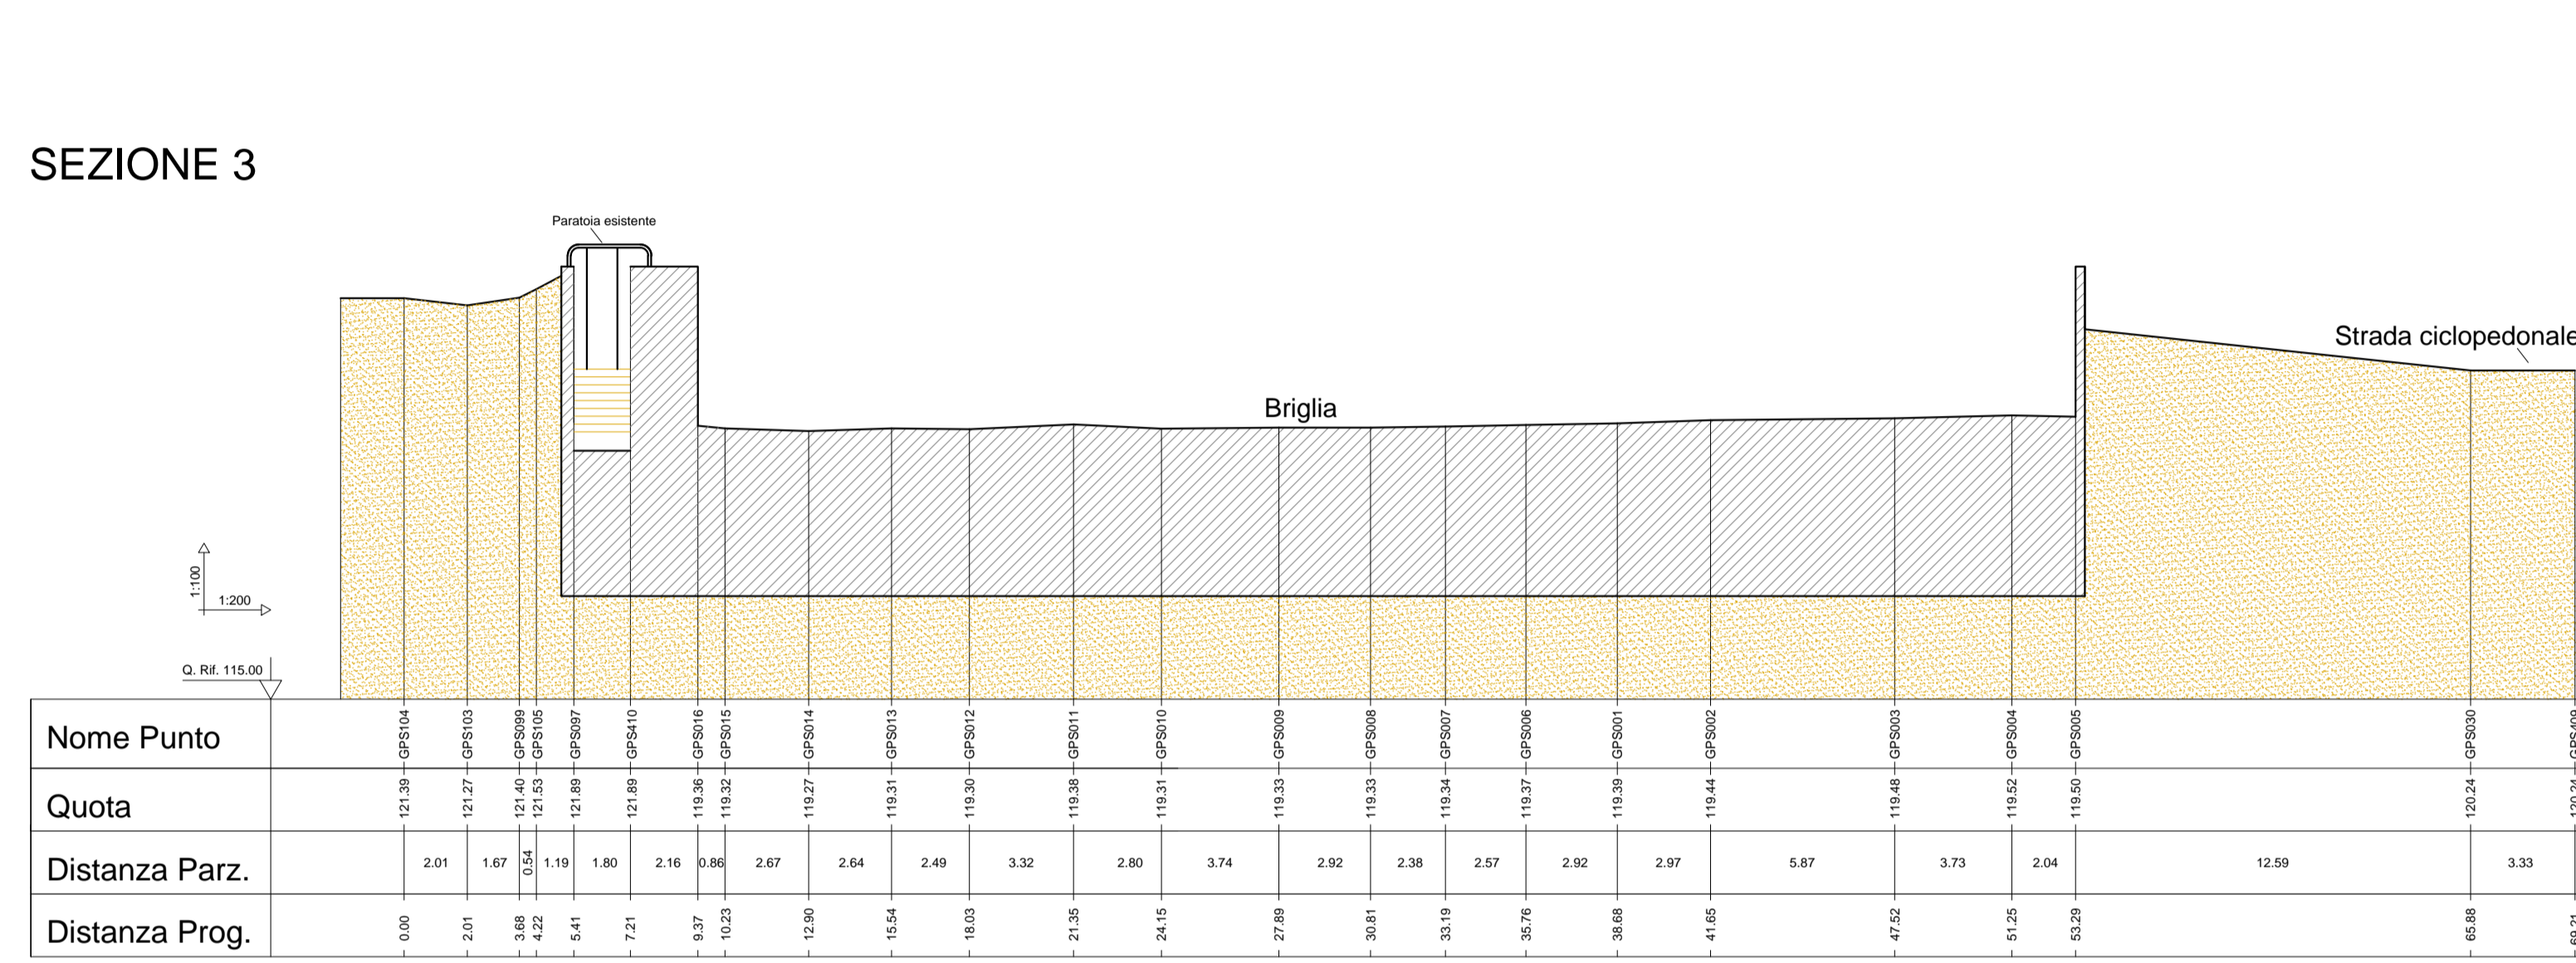


SEZIONE 5

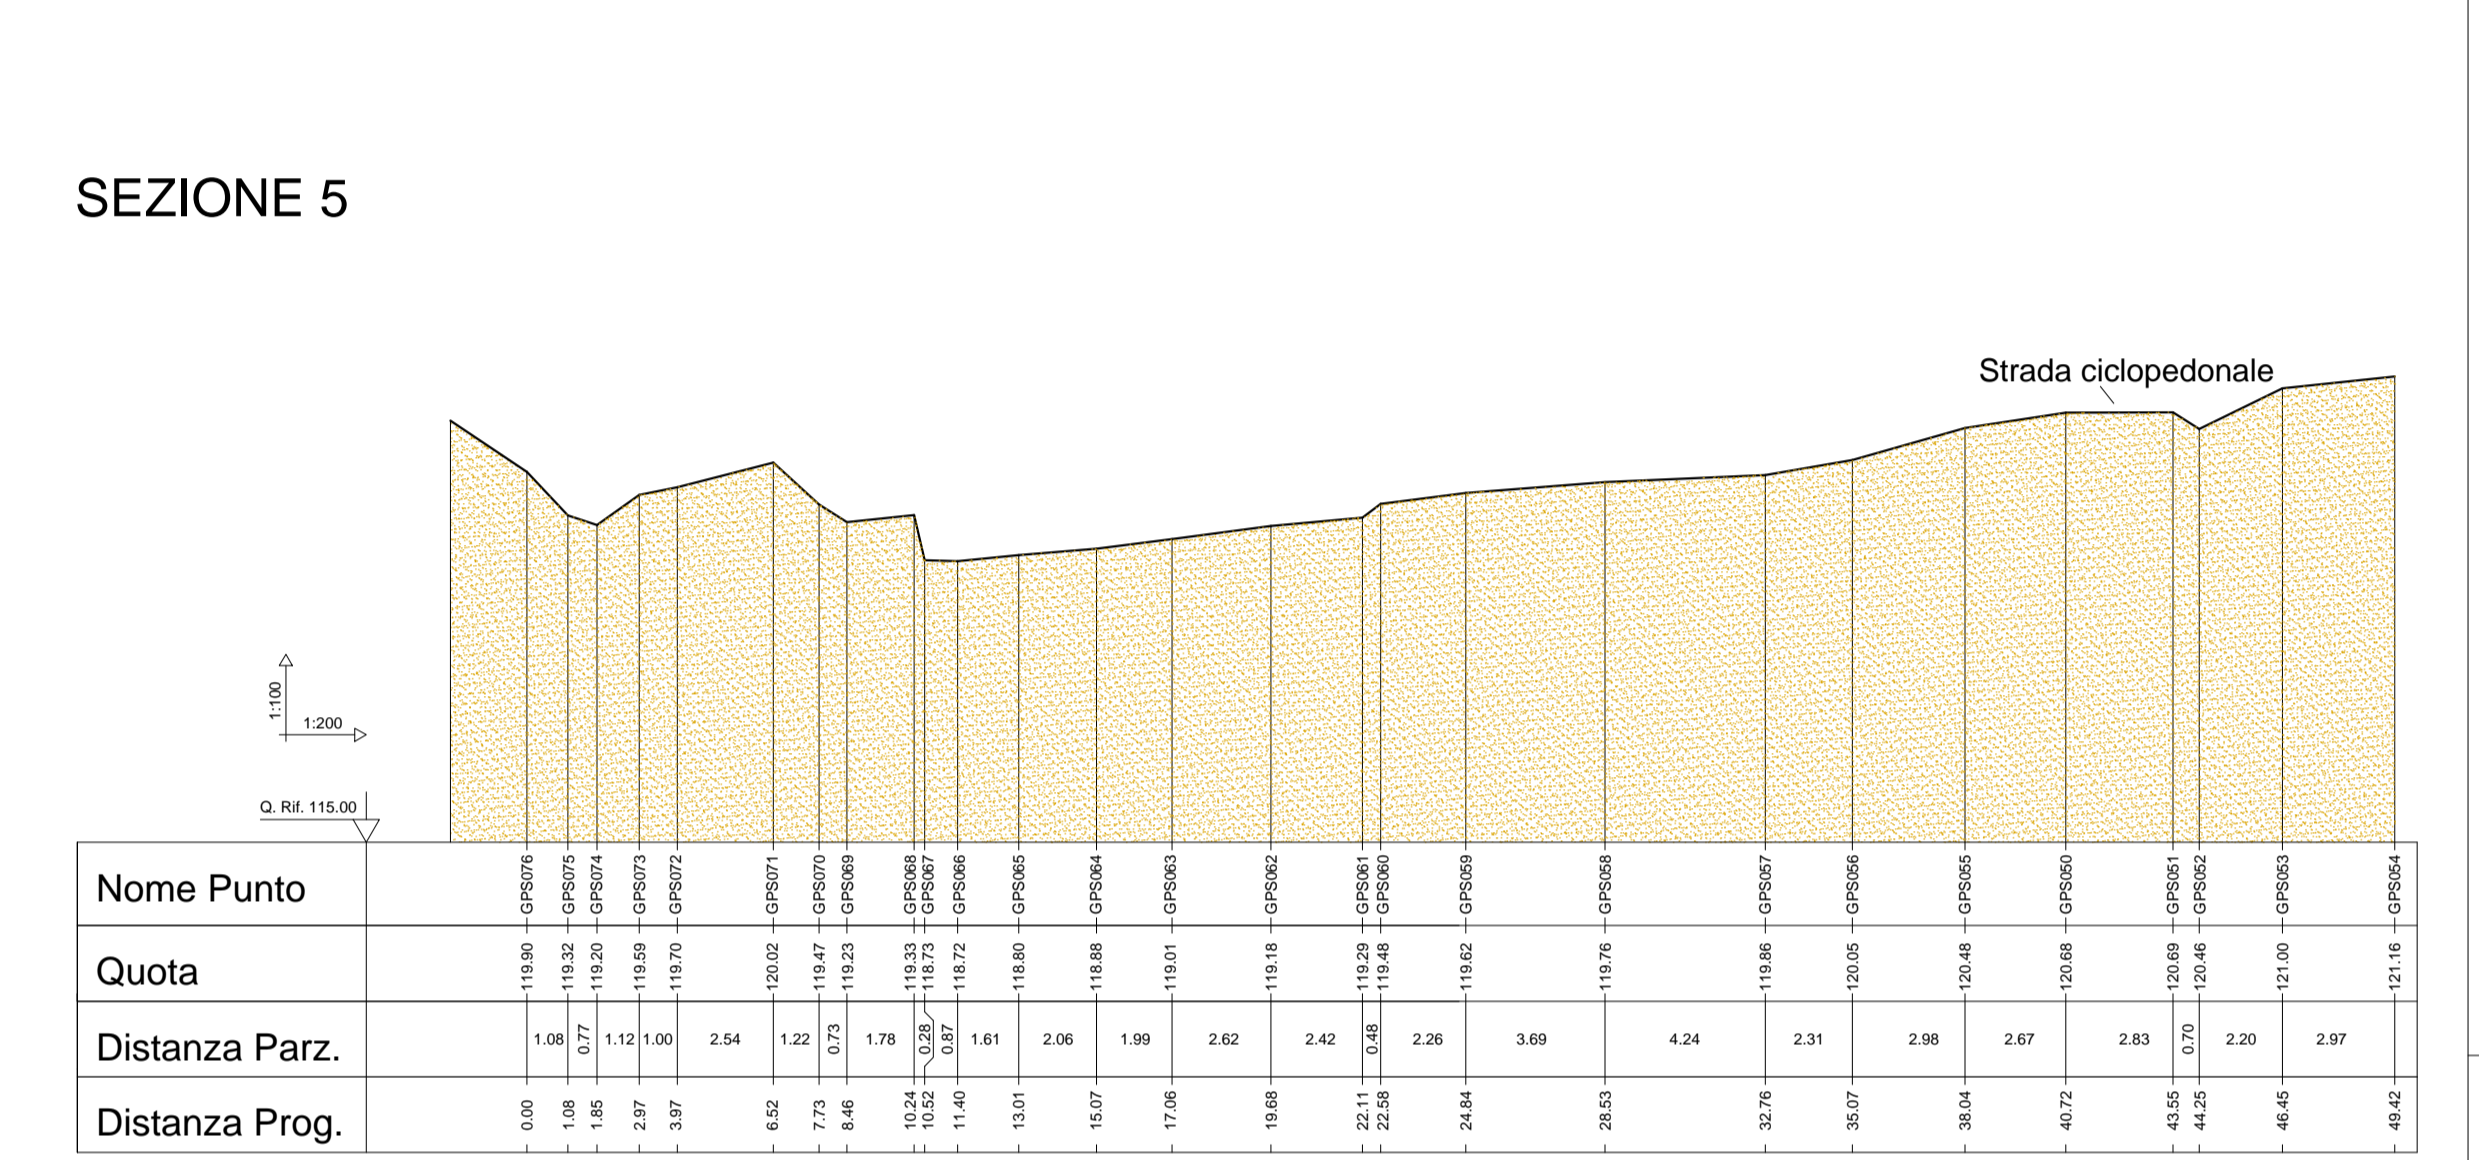

SEZIONE 2

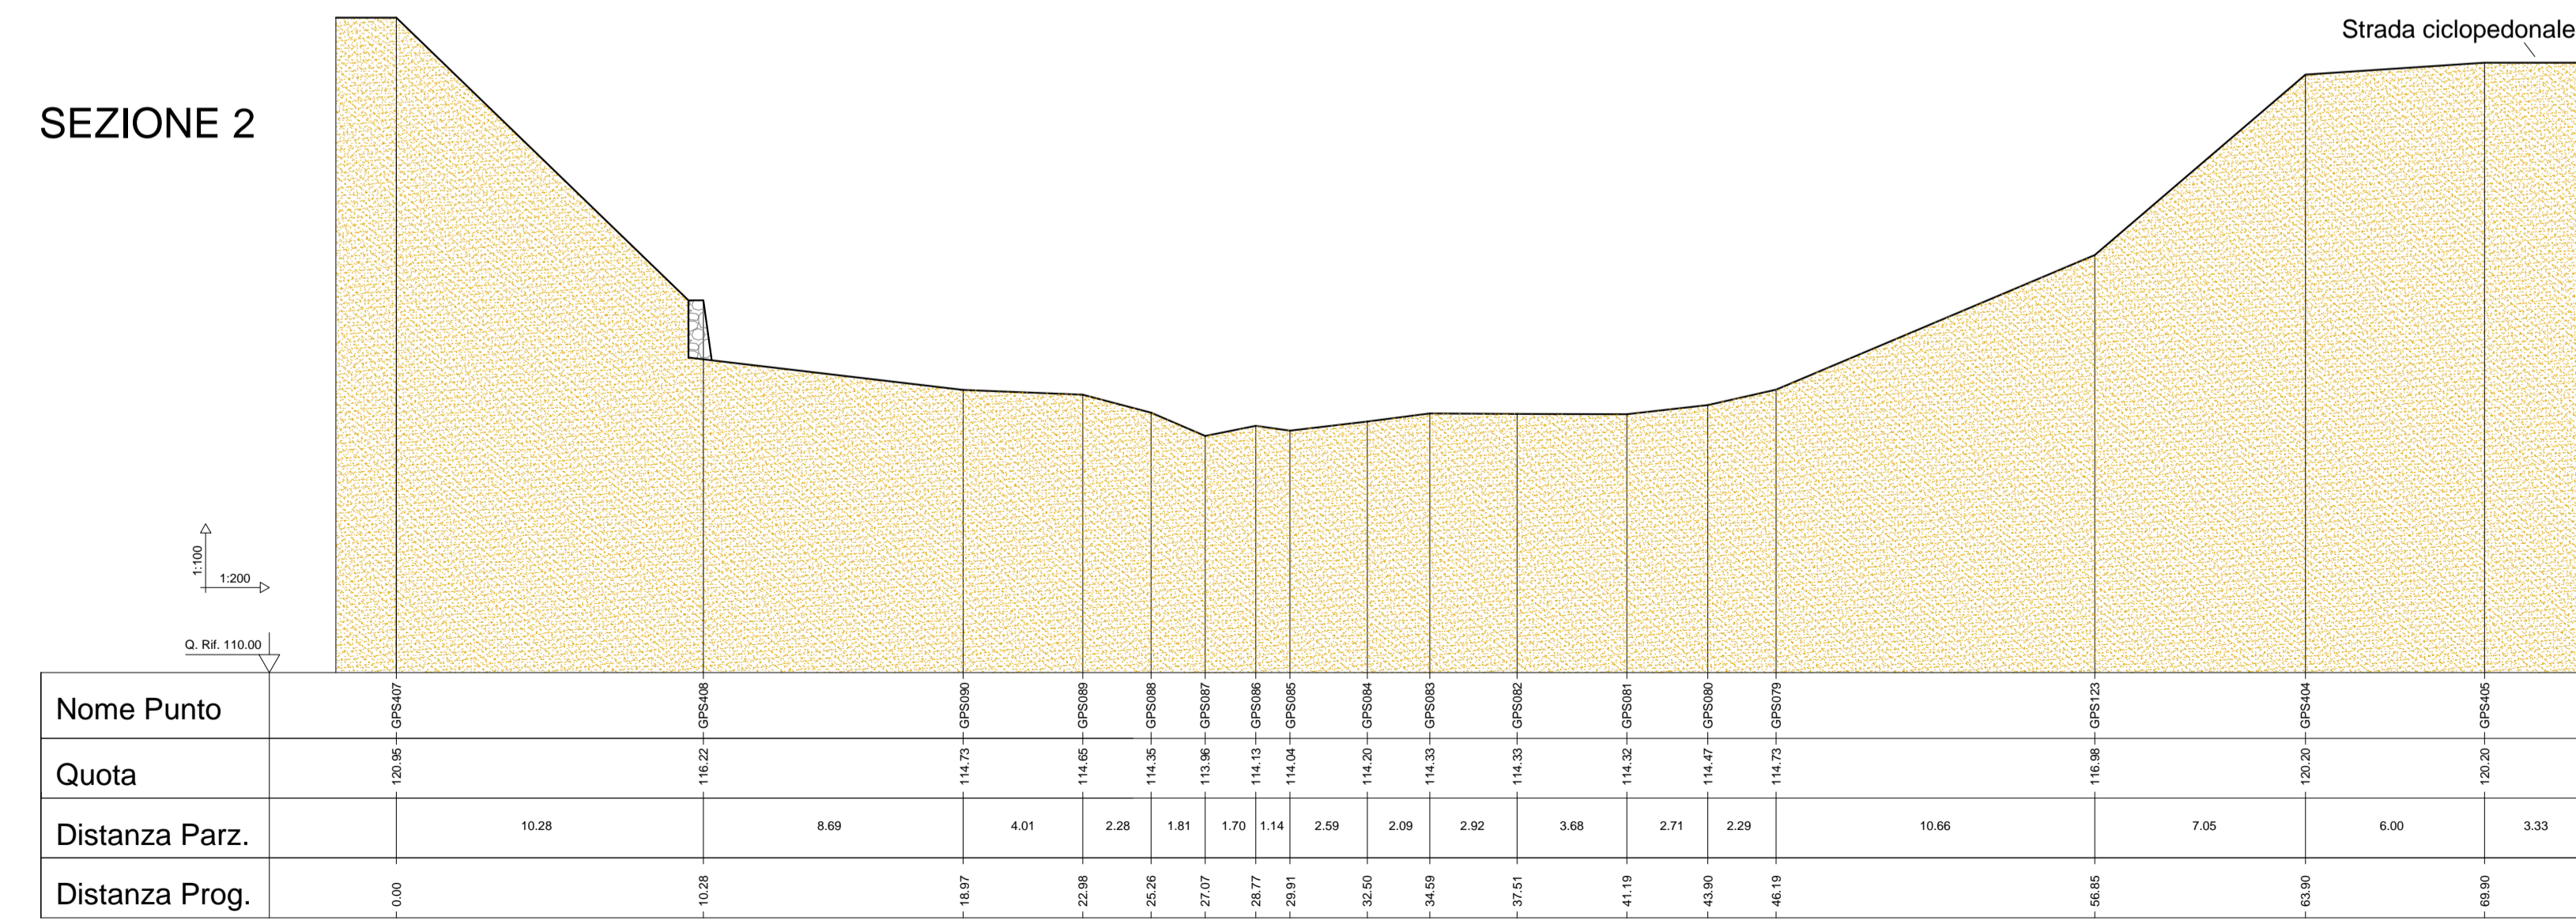

SEZIONE 4

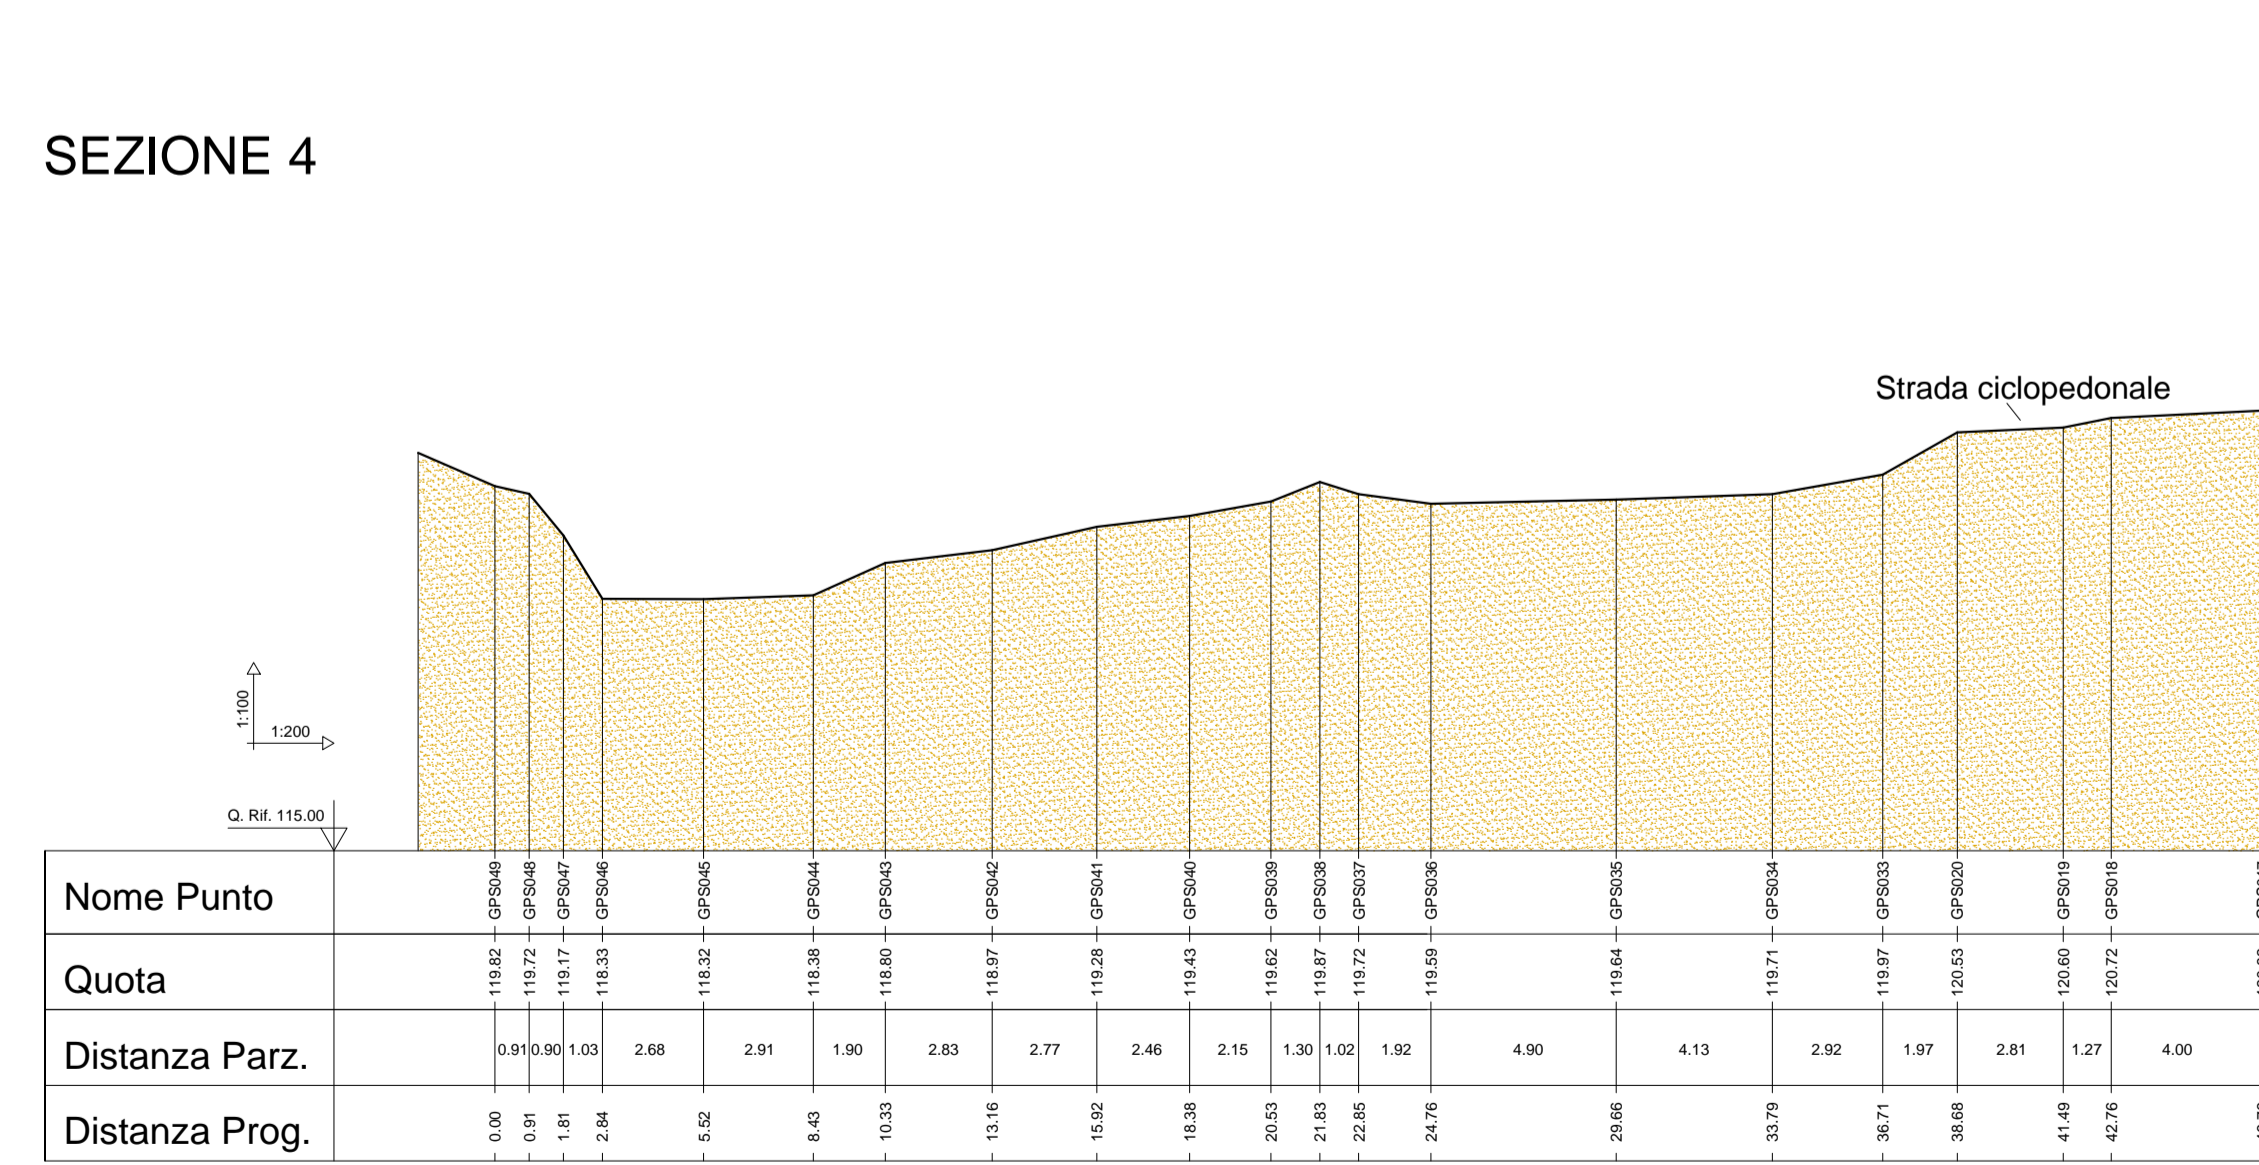

MAPPA DI RIFERIMENTO



ENERPROJECT SRL
 Sede legale: Via degli Ingegneri, 19/10 - 55100 S. Marco - Lucca (LU)
 C.U./P.A. n° 25500461


Enerproject
 Via Borgo Giannotti 199/N, 55100 S. Marco - Lucca (LU)

NUOVO IMPIANTO IDROELETTRICO
 DENOMINATO "CALZAIUOLO" SUL TORRENTE PESA
 COMUNE DI SAN CASCIANO IN VAL DI PESA - PROVINCIA DI FIRENZE

PROGETTO DEFINITIVO

NO:	7	SCALA:	1:100/1:200	TITOLO:	SEZIONI TRASVERSALI E PROFILO LONGITUDINALE DEL CORSO D'ACQUA
DATA:	Agosto 2015				

PROGETTAZIONE: Enerproject S.r.l.
 ING. MARCO FERRALLI
 C.U. n° 25500461
 C.A. n° 03158030901
 C.A. n° 03158030901
 C.A. n° 03158030901

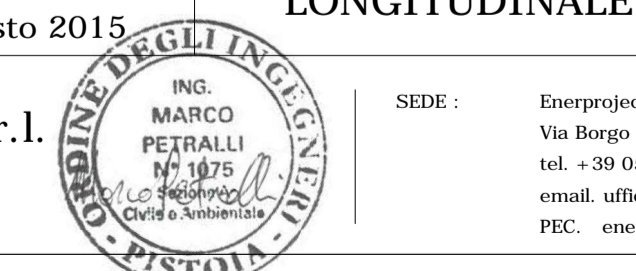

REVISIONE	DATA	NOTE
REV. 1	31/08/2015	Emissione per attivazione procedura di V.I.A.
REV. 2	27/04/2015	Emissione per richiesta preventivo di allaccio alla rete Enel