



SEZIONE B-B

SEZIONE G-G


SEZIONE A-A

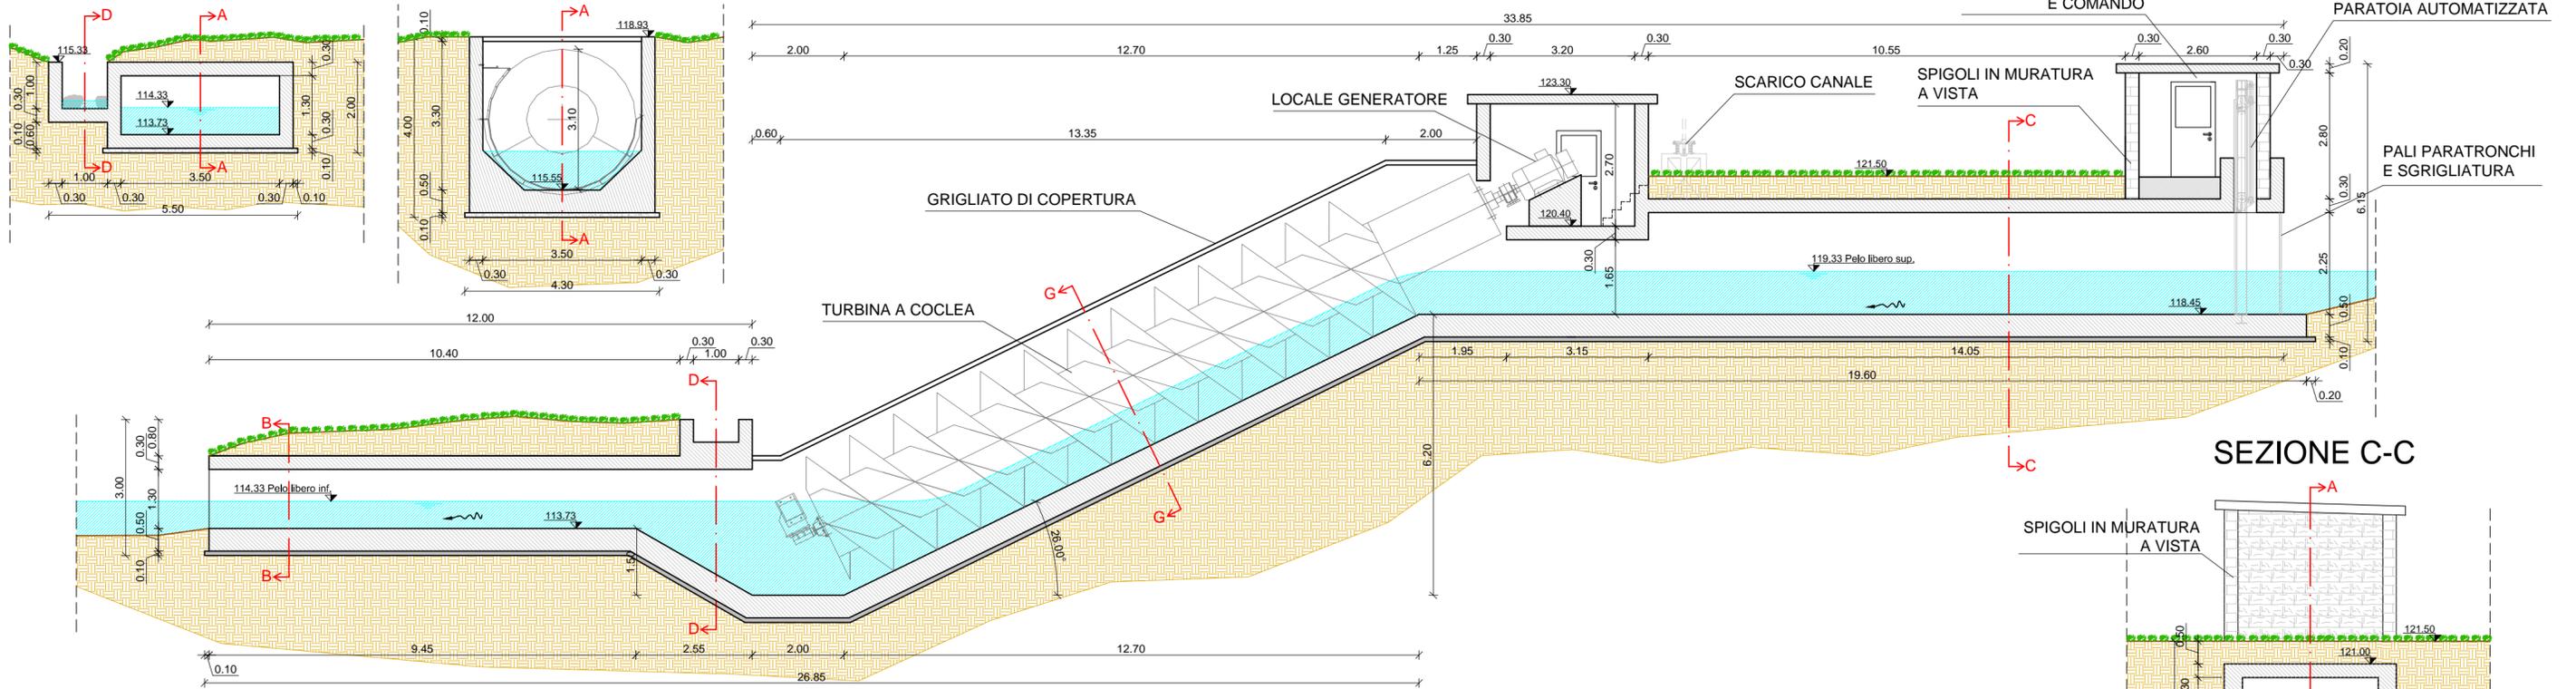


SEZIONE C-C

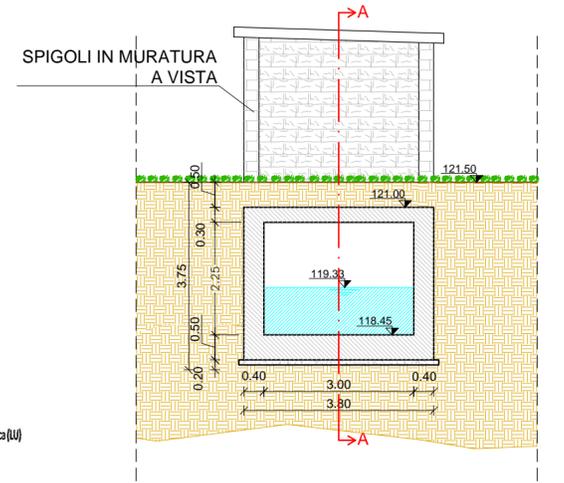

PLANIMETRIA DI DETTAGLIO (SCALA 1:200)

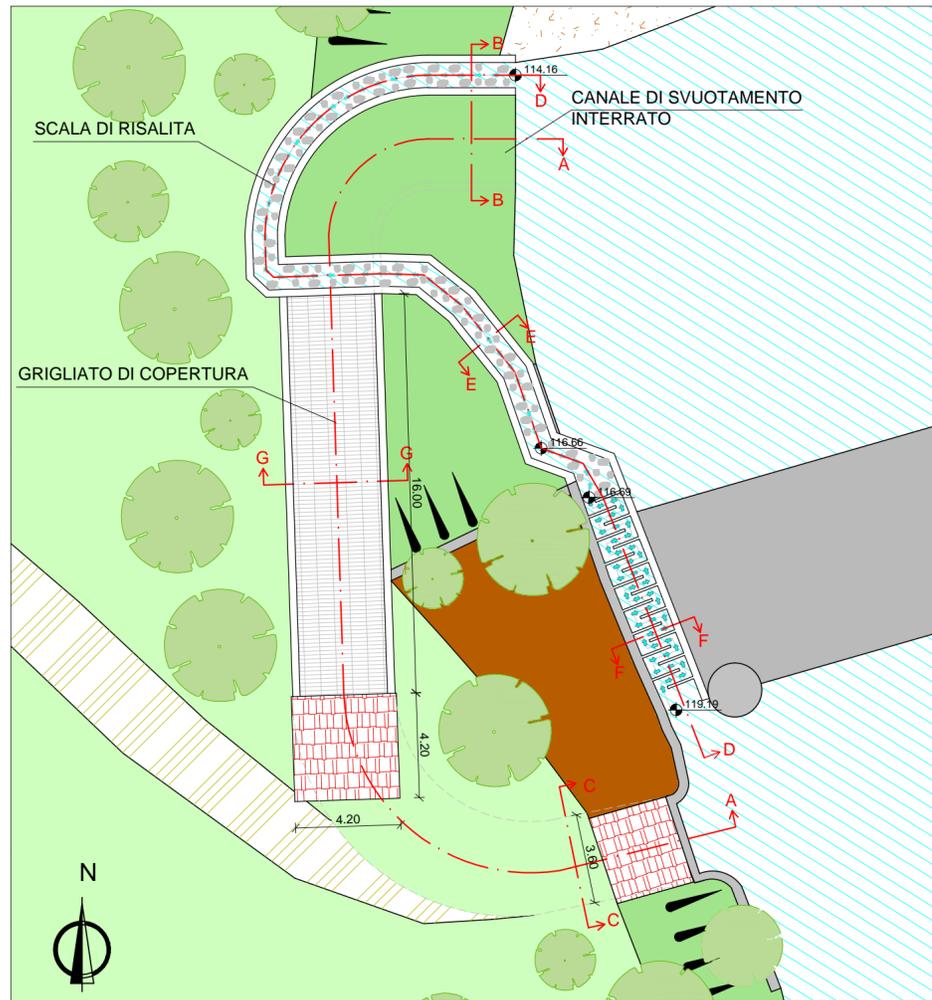

SEZIONE PLANIMETRICA (SCALA 1:200)

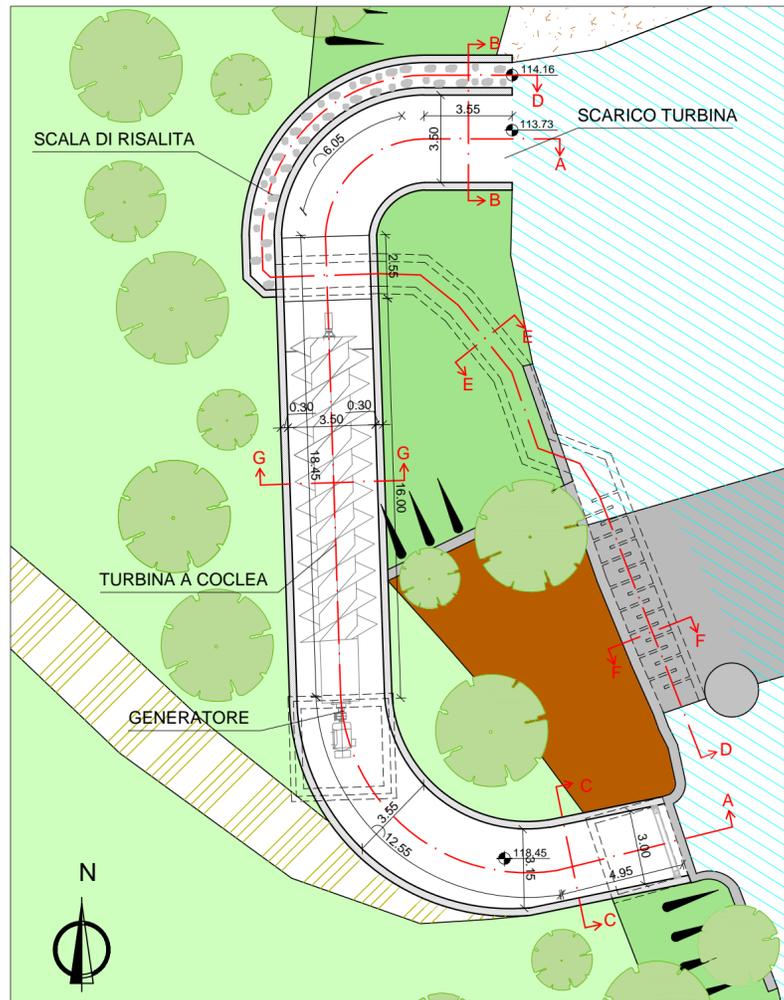

ENERPROJECT SRL
 Sede legale: Via Borgo Giannotti, 199/N - 55100 San Marco Lucca (LU)
 C.F./P.IVA n. 02338500461



Via Borgo Giannotti 199/N, 55100 S.Marco-Lucca (LU)

NUOVO IMPIANTO IDROELETTRICO
 DENOMINATO "CALZAIOLO" SUL TORRENTE PESA
 COMUNE DI SAN CASCIANO IN VAL DI PESA PROVINCIA DI FIRENZE

PROGETTO DEFINITIVO

N°: 9	SCALA: 1:100/1:200	TITOLO:
	DATA: Agosto 2015	STATO DI PROGETTO: PIANTE E SEZIONI
PROGETTAZIONE: Enerproject S.r.l. Ufficio tecnico		SEDE: Enerproject srl Via Borgo Giannotti 199/N - 55100 S.Marco-Lucca (LU) - ITALIA tel. +39 0583 394552 fax. +39 0583 394552 email. ufficiotecnico@enerprojectsrl.it PEC. enerprojectsrl@legalmail.it



REVISIONE	
DATA	NOTE
31/08/2015	Emissione per attivazione procedura di V.I.A.
27/04/2015	Emissione per richiesta preventivo di allaccio alla rete Enel