

AMBITO 5


Lotto n. 43

Ampliamento e ristrutturazione della biblioteca comunale nel Comune di San Casciano in Val di Pesa


L'attuale consistenza e distribuzione della biblioteca non è più in grado di soddisfare le attuali esigenze. Con il presente progetto si prevede quindi una ristrutturazione generale, con un aumento degli spazi, ricavati dalla ex ASL e la costruzione di un deposito a torre nella corte interna.

In sintesi il progetto prevede:


spostamento del front office, ampliamento della sala lettura, nuovo spazio lettura, nuova zona gioco bimbi, spostamento ufficio nei locali ex asl, nuovo archivio nella corte interna a torre, nuova saletta conferenze con accesso indipendente.

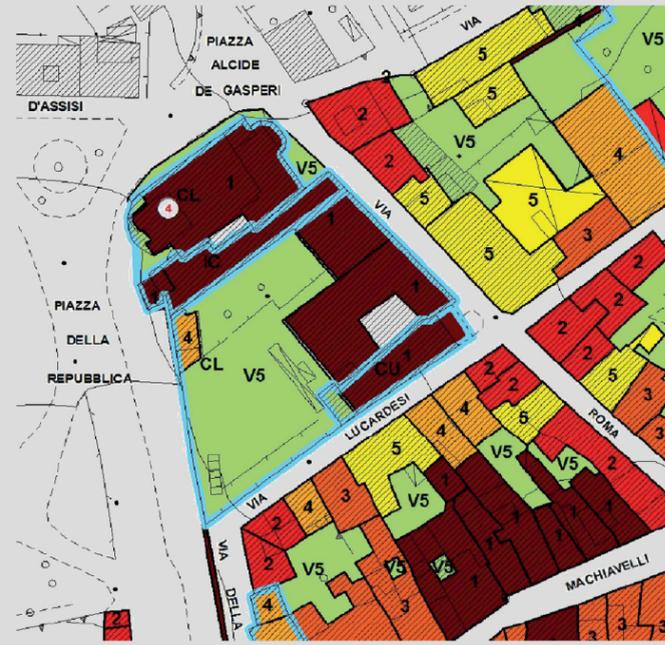


- scala di accesso ai locali ex asl del piano primo
- Nuova distribuzione degli spazi della biblioteca
- mini alloggi per anziani
- museo arte sacra e chiesa del suffragio
- spazi ad uso del corpo musicale O. Carlini
- servizi igienici a comune del museo e biblioteca
- locali tecnici a comune

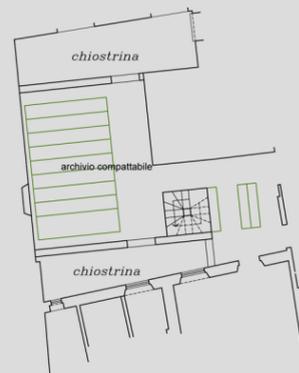


PIANO TERRENO

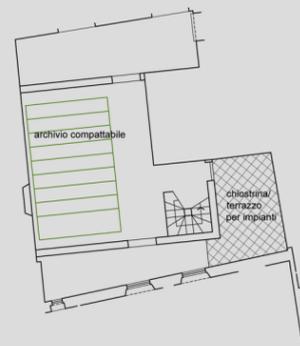

PIANO PRIMO

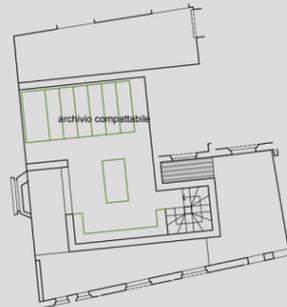

PIANO SECONDO



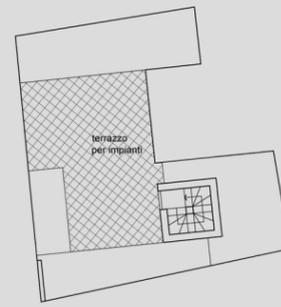


COPERTURE

Lotto n. 45

Nuovo centro per l'infanzia in località Bargino

Costruzione di una nuova scuola materna di due sezioni. L'ubicazione del nuovo edificio arricchirà qualitativamente una zona urbana già destinata ai servizi di carattere pubblico (scuola, giardini e prossimo ambulatorio medico) e privato (circolo culturale e ricreativo) e pertanto ben integrato col contorno, e con ciò viene ottimizzata anche la spesa per il parcheggio che potrà essere utilizzato anche per utilità pubblica extrascolastica.

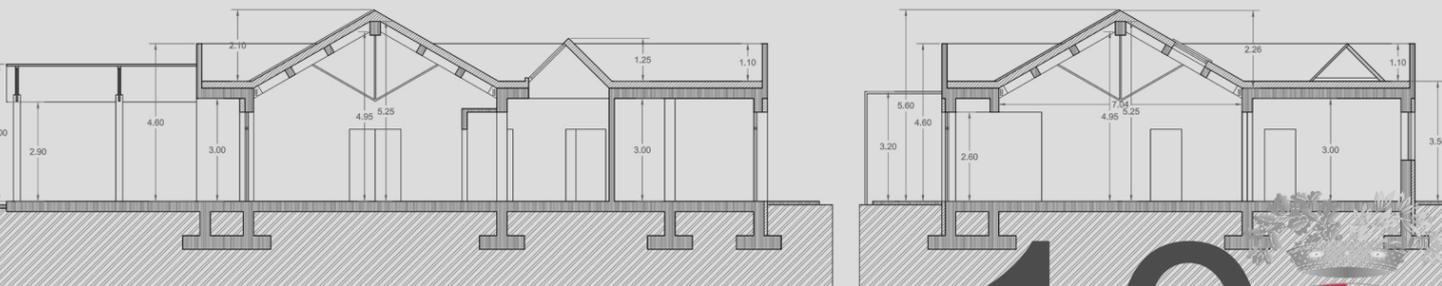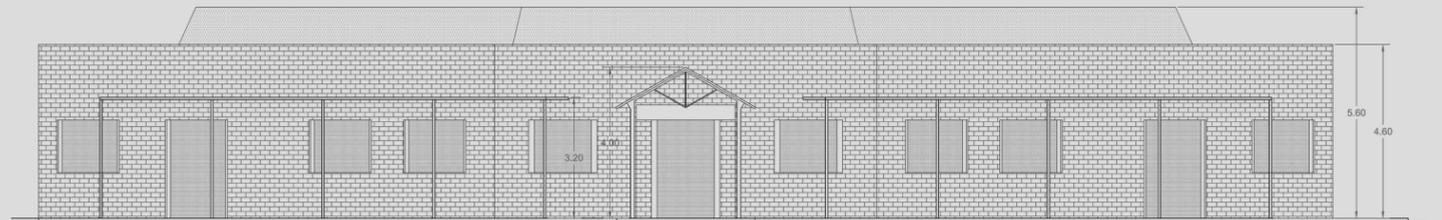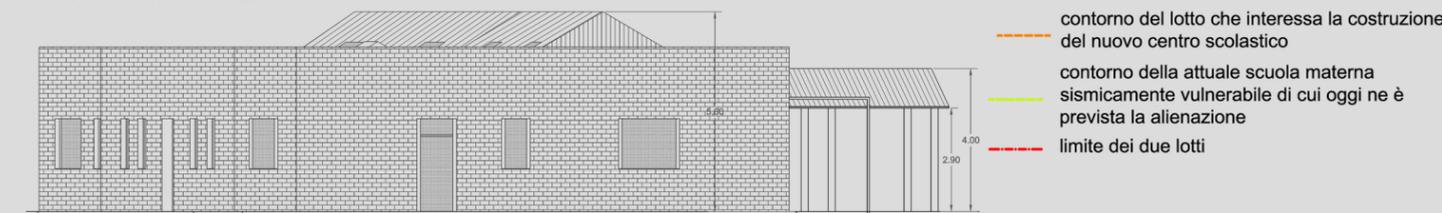

- contorno del lotto che interessa la costruzione del nuovo centro scolastico
- contorno della attuale scuola materna sismicamente vulnerabile di cui oggi ne è prevista la alienazione
- limite dei due lotti

