


PLANIMETRIA GENERALE ATTUALE, 1:1000

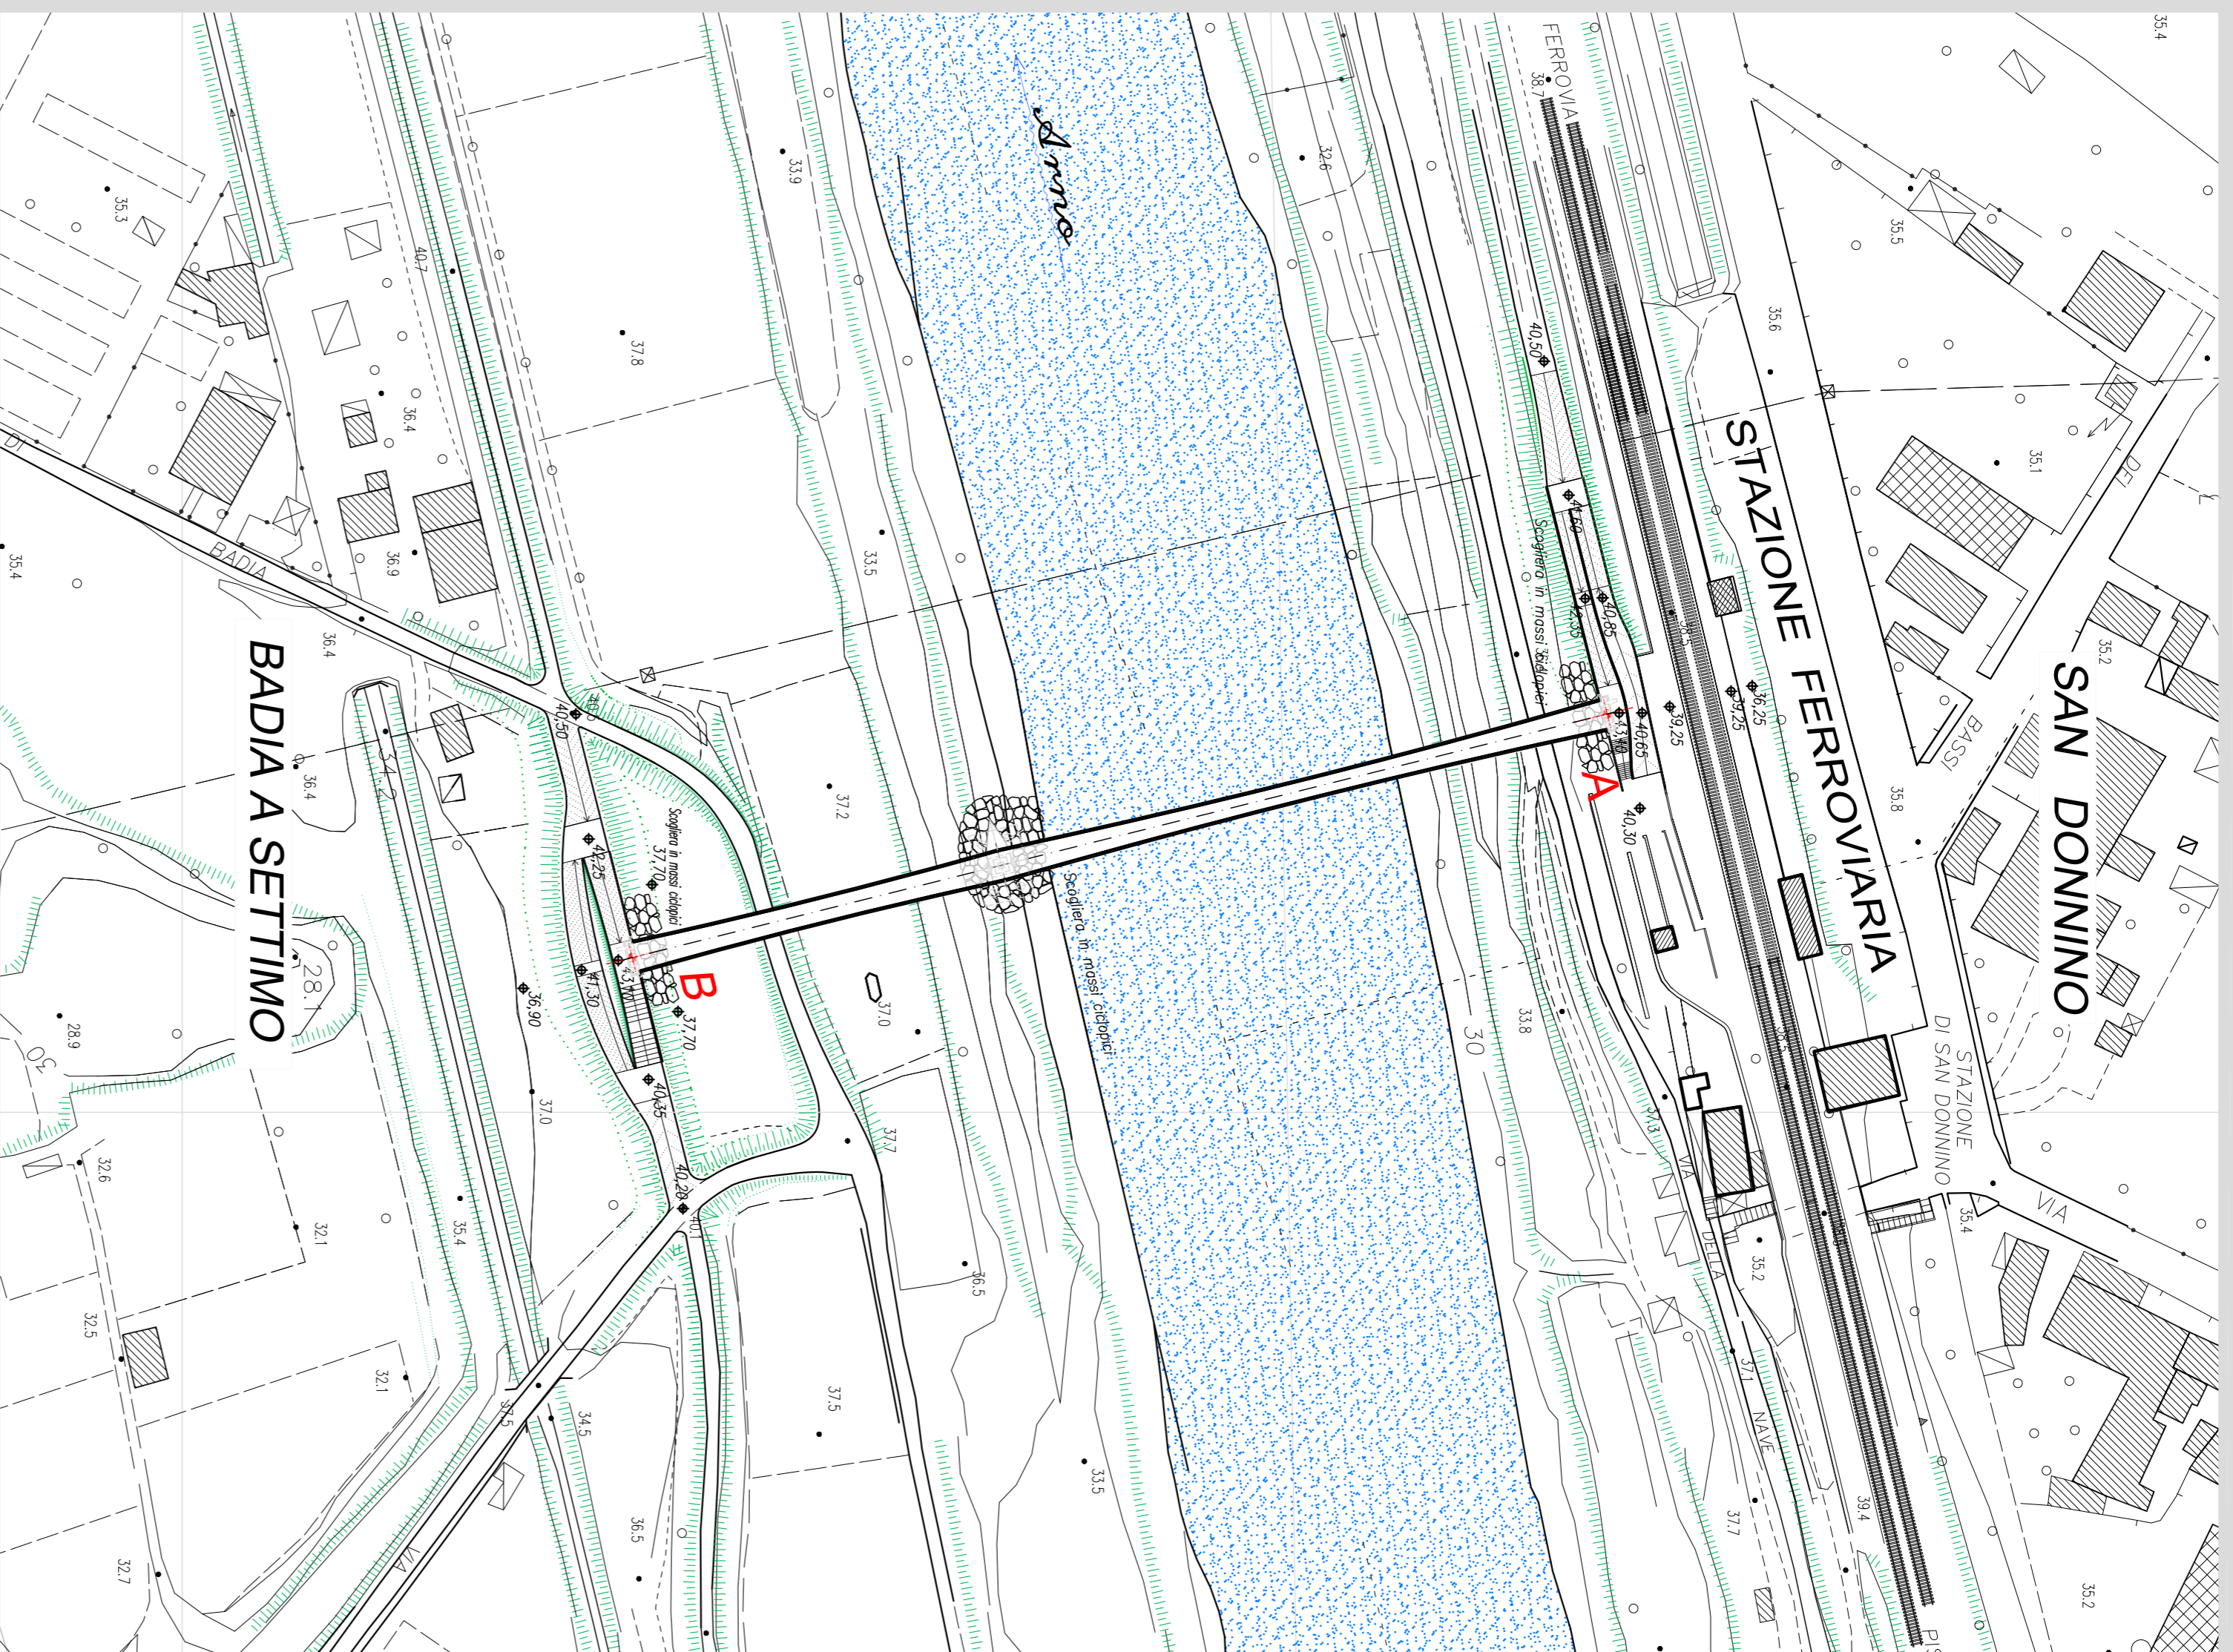

PLANIMETRIA GENERALE DI PROGETTO, 1:1000

GALLERIA FOTOGRAFICA



VISTA LATO STAZIONE SAN DONNINO



VISTA LATO BADIA A SETTIMO



PANORAMICA BADIA A SETTIMO - SAN DONNINO



SBARCO RAMPA LATO SAN DONNINO




SBARCO RAMPA LATO BADIA A SETTIMO



SBARCO RAMPA LATO SAN DONNINO



SBARCO RAMPA LATO BADIA A SETTIMO

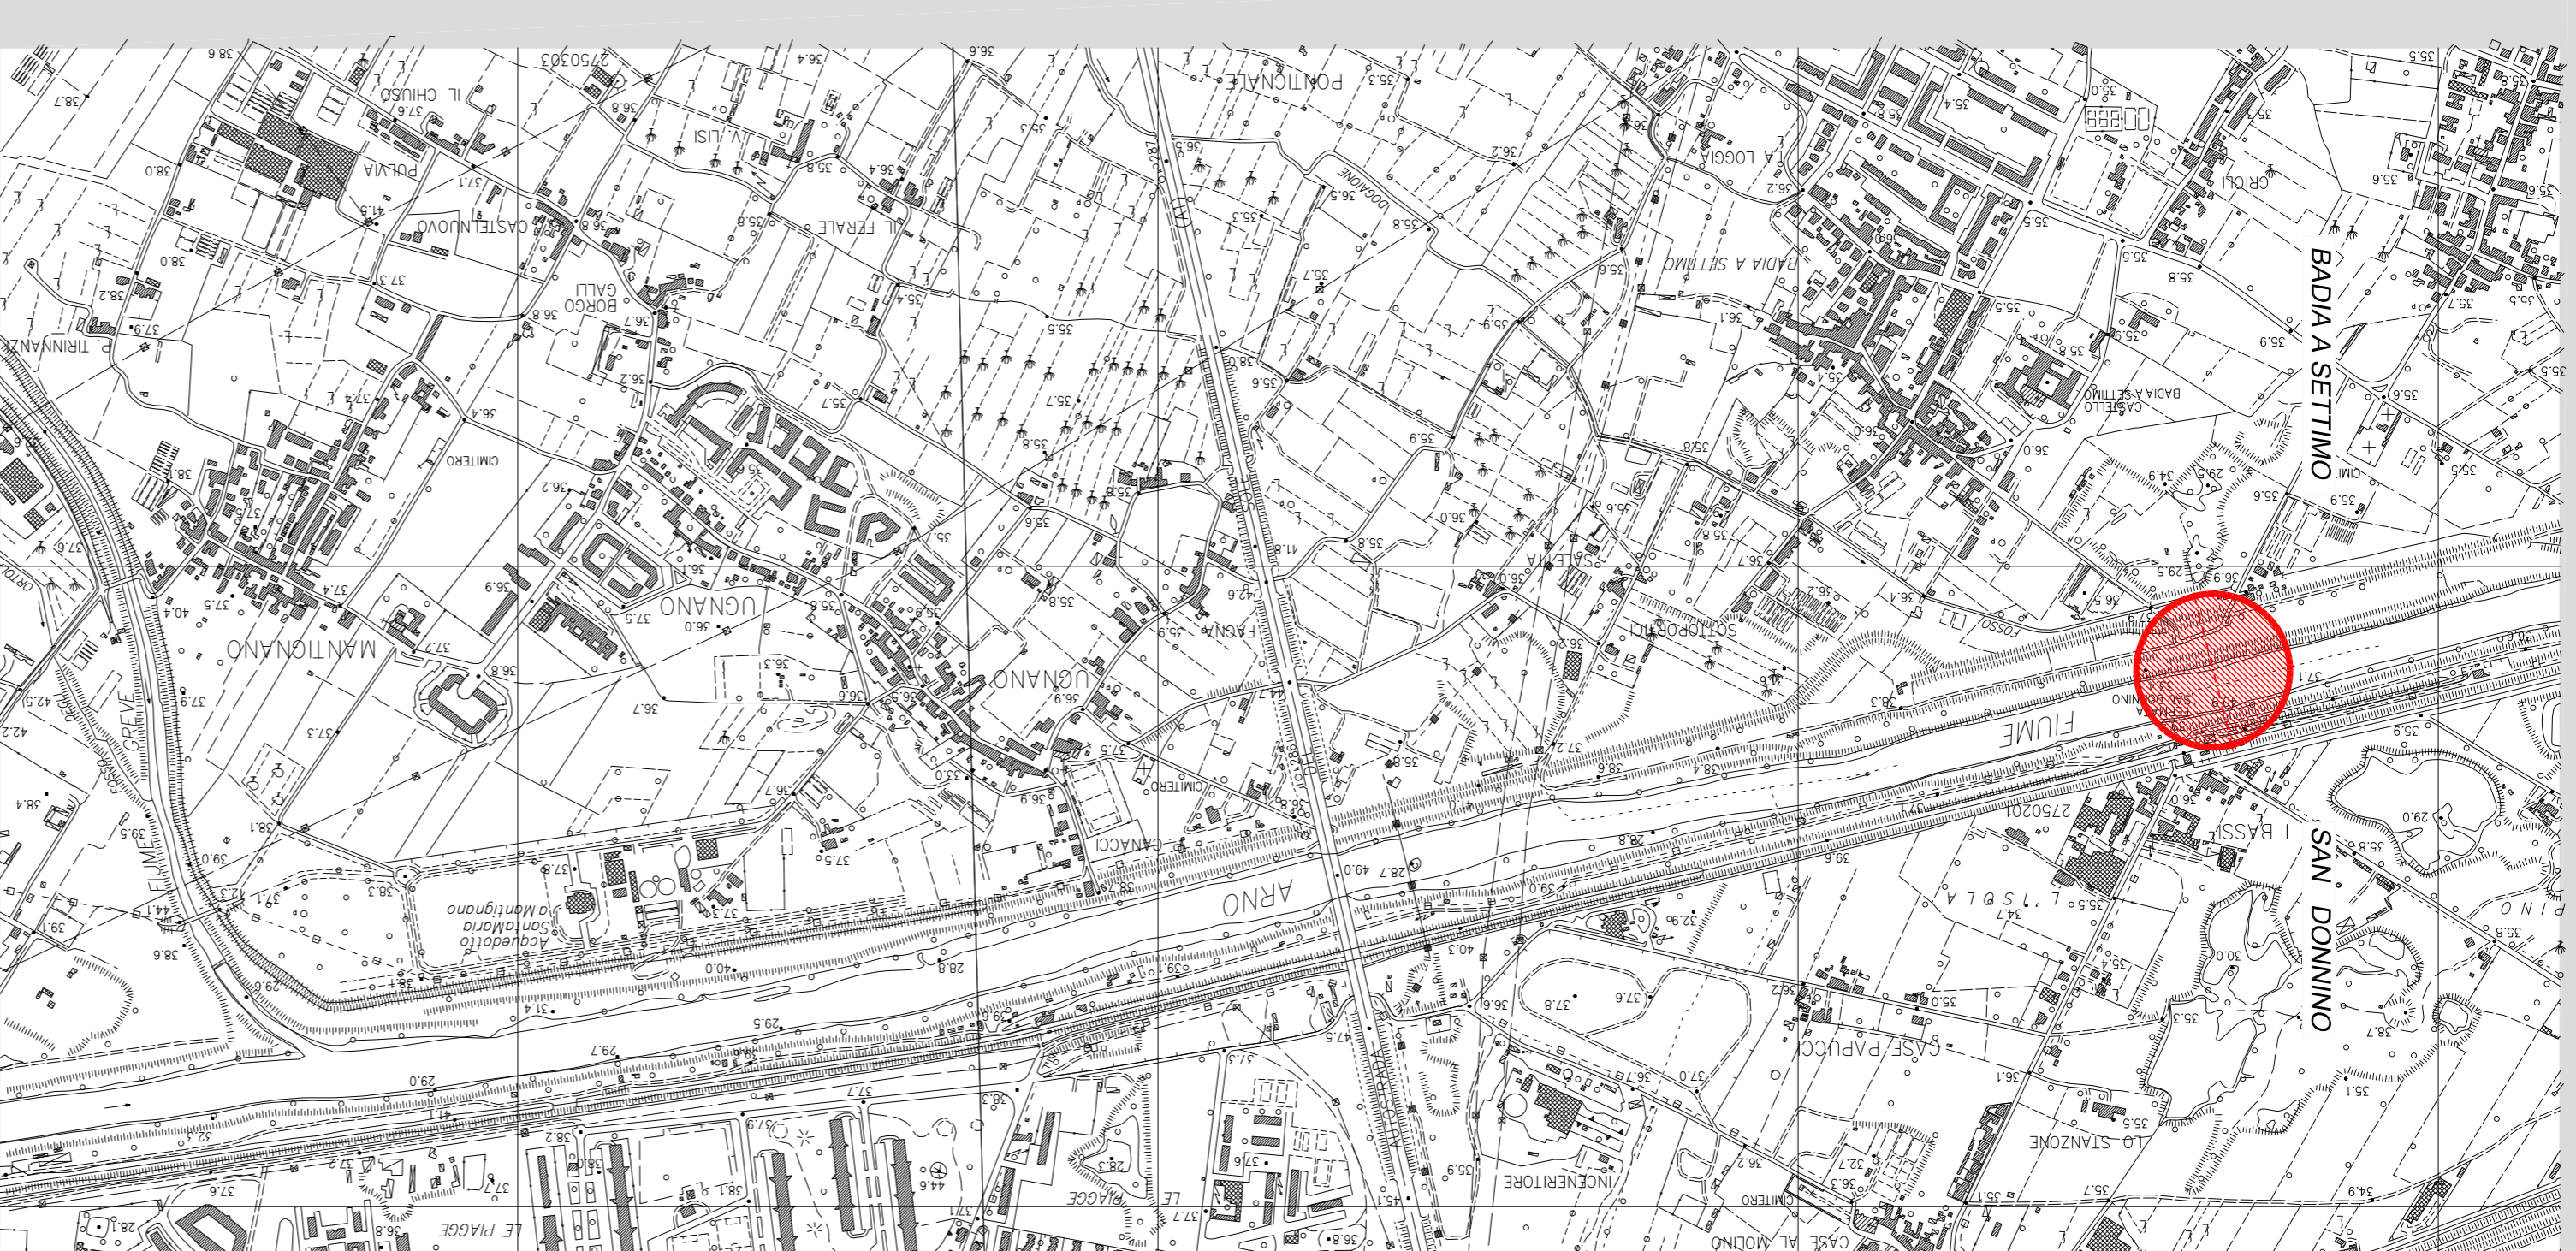

COROGRAFIA, 1:10000



PARCHERGGIO SCAMBIATORE IN LOCALITA' BADIA A SETTIMO E PASSERELLA CICLO-PEDONALE
di collegamento con la stazione ferroviaria di San Donnino
LOTTO I PASSERELLA CICLO-PEDONALE

PROGETTO DEFINITIVO

PLANIMETRIA E RILIEVO

EG02

R.U.P.: Dott. Leonardo Emili
 Autore del concept progettuale: Arch. Luigi Urbani
 Collaboratori RAUP: Arch. Maria Teresa Casani
 Progettazione: Passerella Ciclo-Pedonale
 Progettazione definitiva: Nuova Passerella
 Progettazione grafica: Nuova Passerella
 Clienti: Comune di San Donnino
 Consulenti: Compagni merletti e addegnamento visibile
 Coni: M. Rossi, G. Rossi
 Foto: Luca Mazzoni