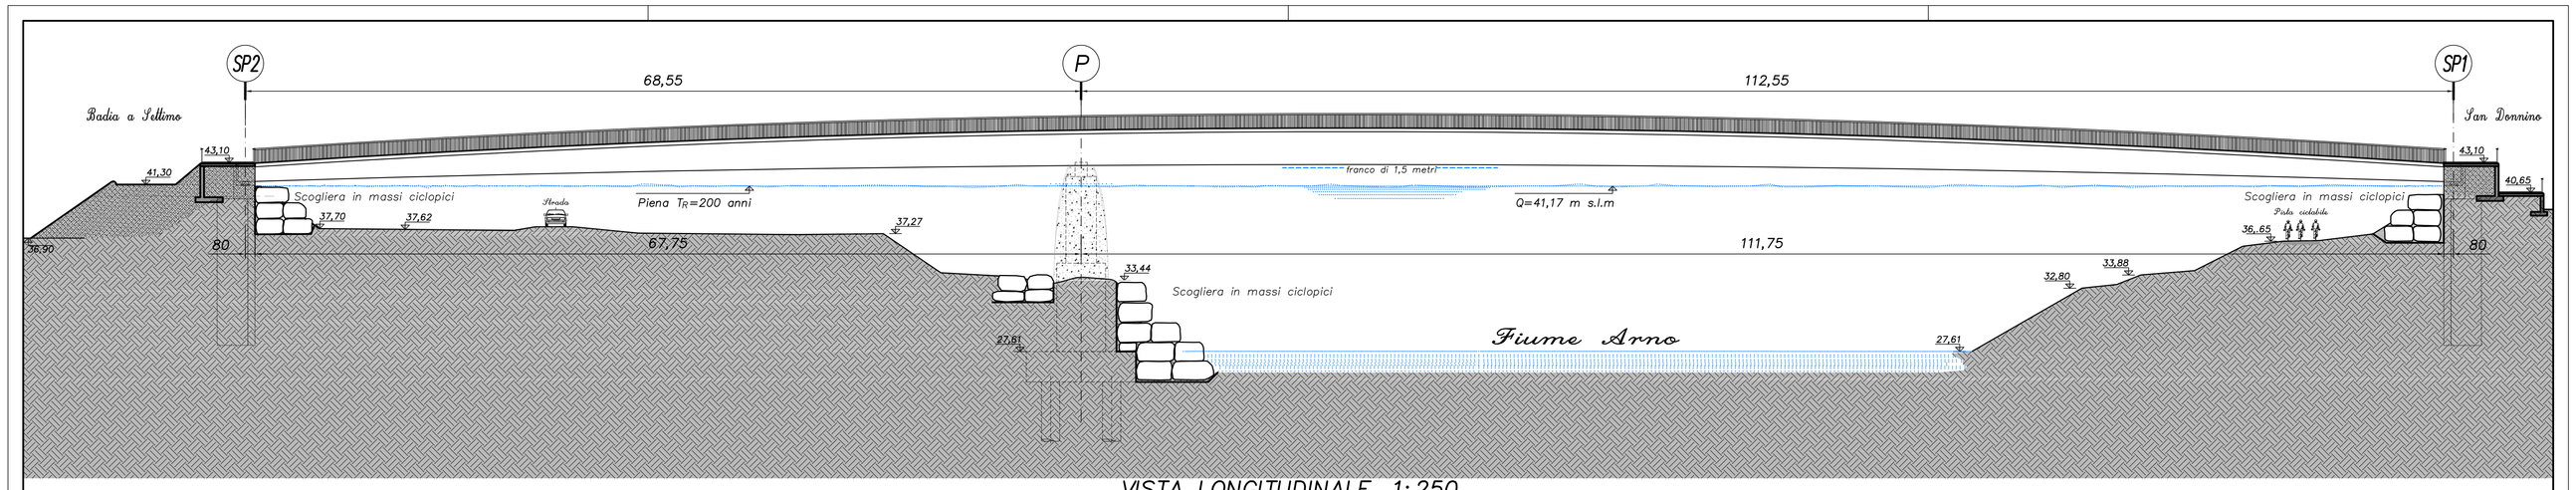
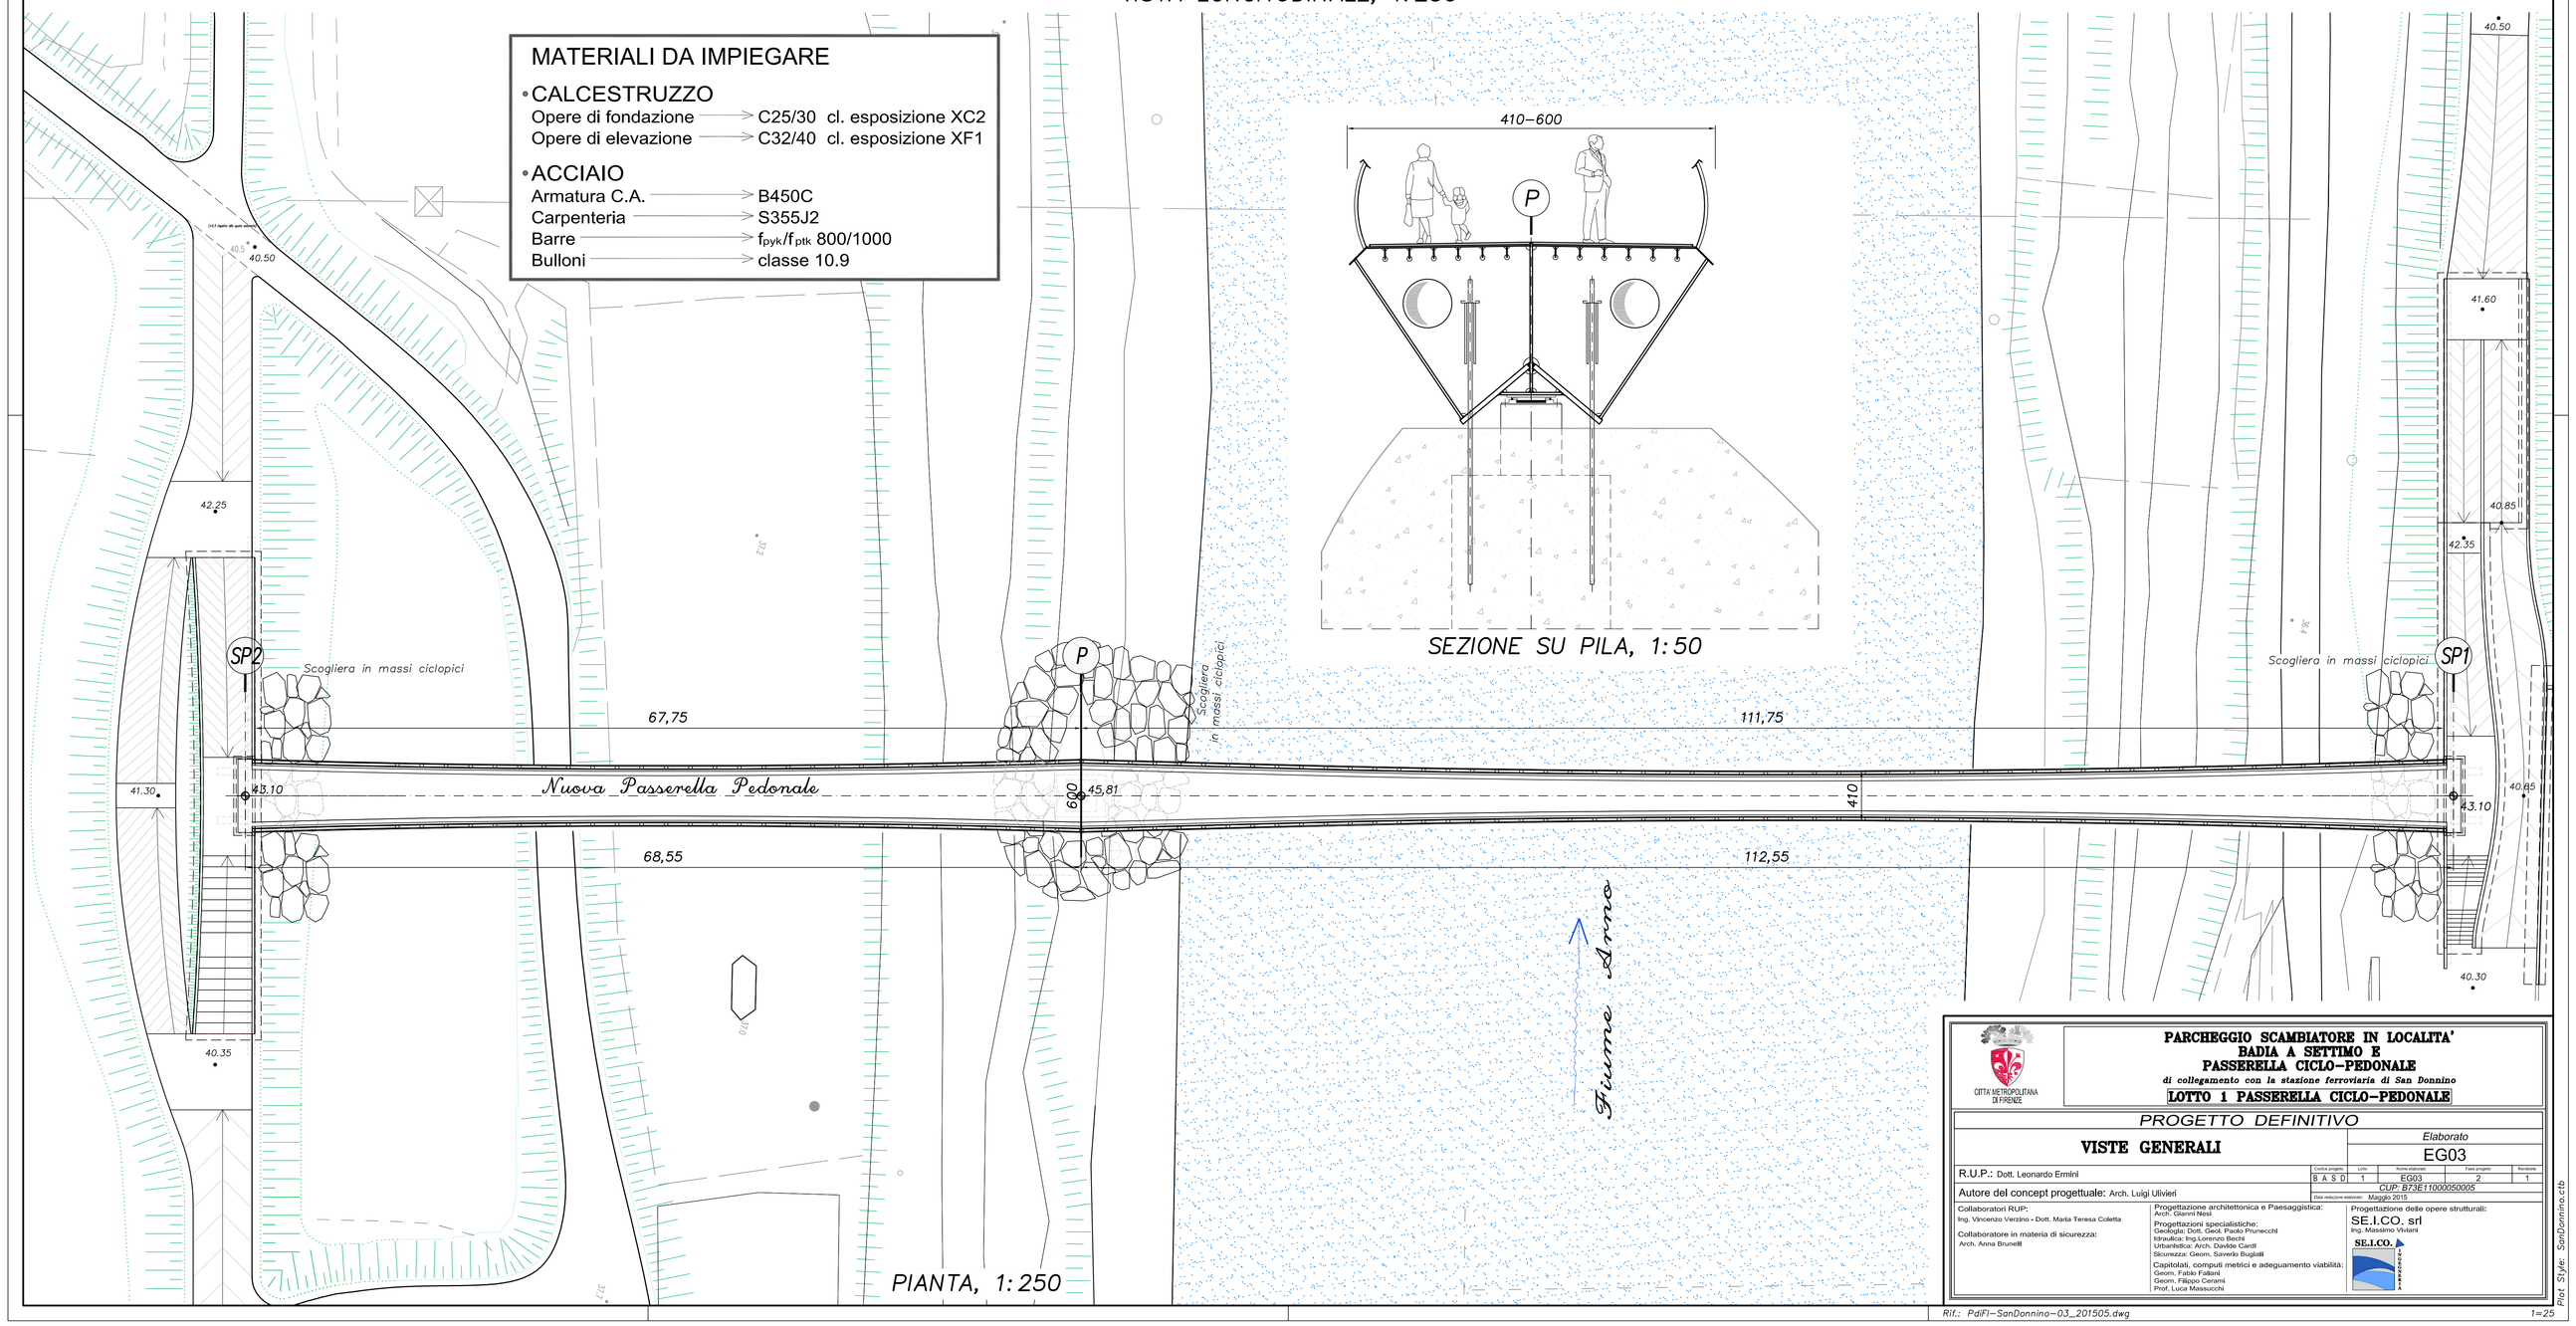
VISTA LONGITUDINALE, 1:250