


L<sub>Aeq,notturno</sub>  
in dB(A)

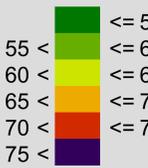


**LEGENDA**

- Edifici residenziali
- Fabbricati
- Edifici scolastici
- Edifici sanitari
- Strada Provinciale Mappata
- Area di calcolo
- Confini Comunali
- Interventi: asfaltature
- Interventi: barriere antirumore


Altezza della griglia sul p.c.: 4 m  
Griglia di calcolo: 10 m x 10 m



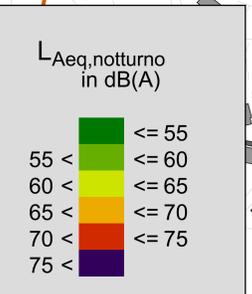


- LEGENDA**
- Edifici residenziali
  - Fabbricati
  - Edifici scolastici
  - Edifici sanitari
  - Strada Provinciale Mappata
  - Area di calcolo
  - Confini Comunali
  - Interventi: asfaltature
  - Interventi: barriere antirumore

Altezza della griglia sul p.c.: 4 m  
Griglia di calcolo: 10 m x 10 m

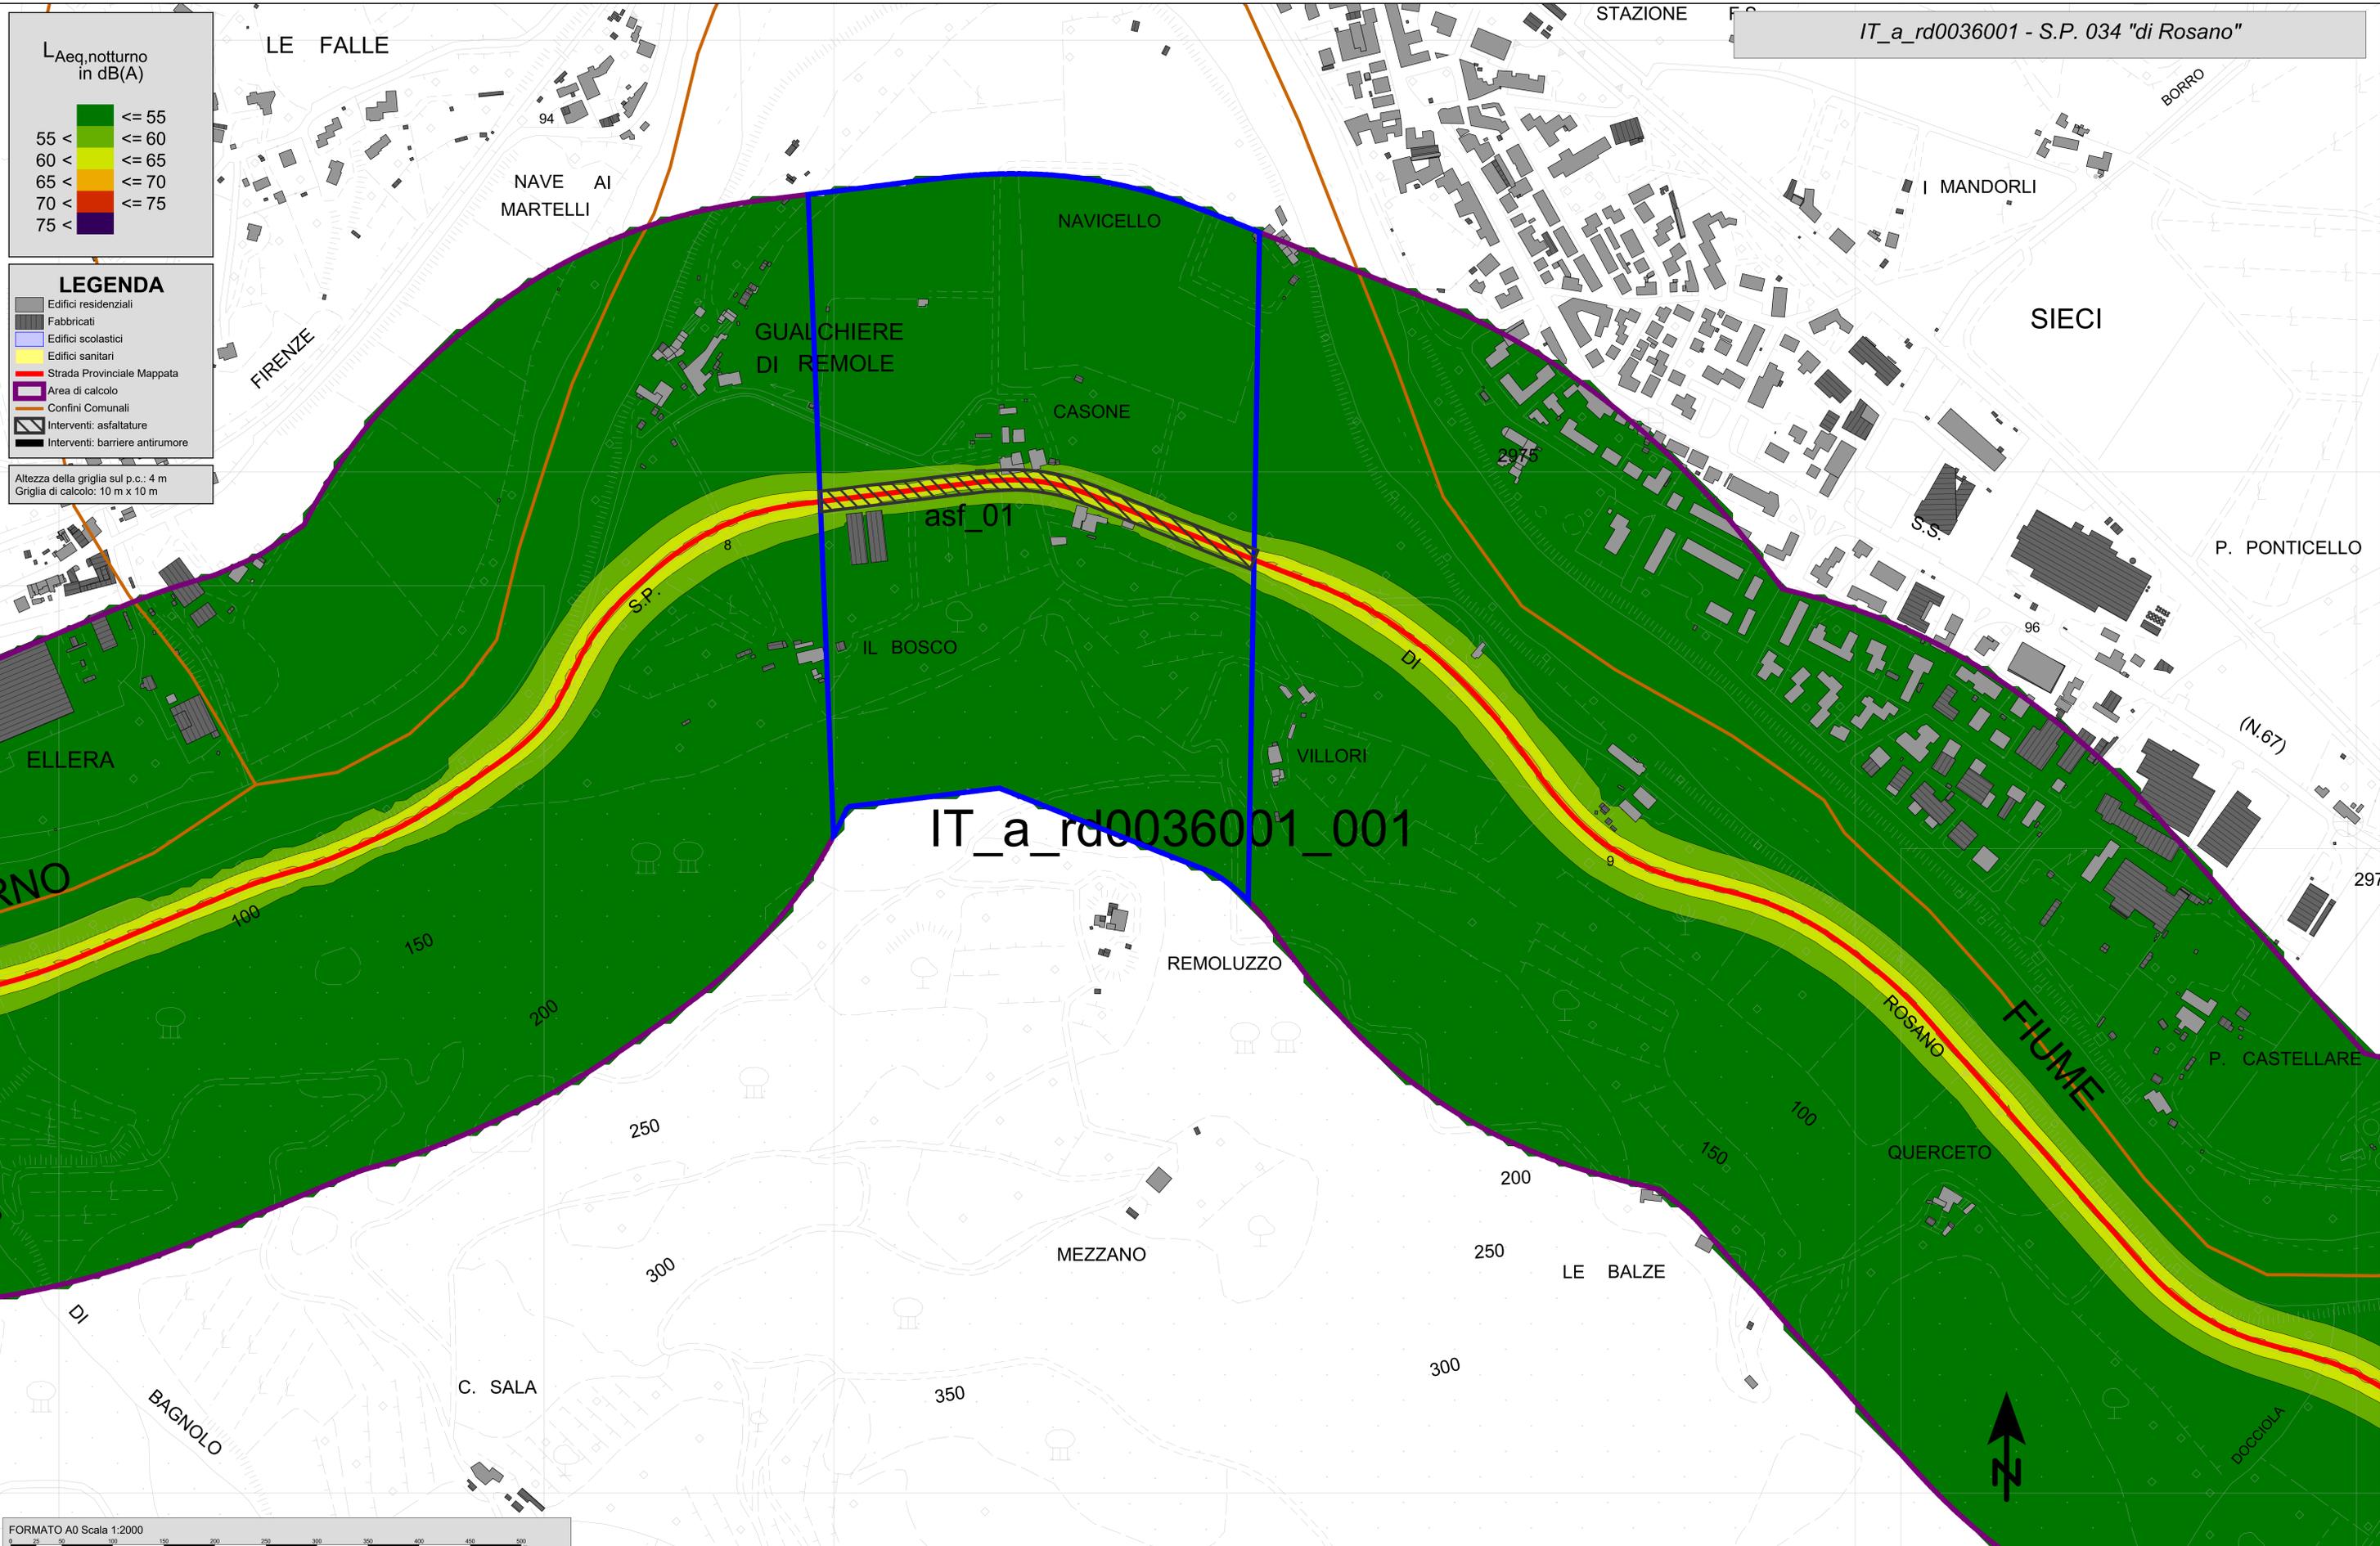


FORMATO A0 Scala 1:2000


 Città Metropolitana di Firenze
 
 VIE EN.RO.SE. Ingegneria S.r.l.

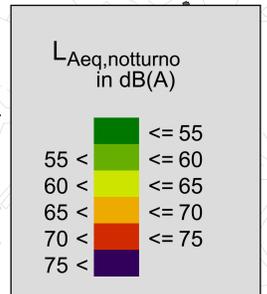

- LEGENDA**
- Edifici residenziali
  - Fabbricati
  - Edifici scolastici
  - Edifici sanitari
  - Strada Provinciale Mappata
  - Area di calcolo
  - Confini Comunali
  - Interventi: asfaltature
  - Interventi: barriere antirumore

Altezza della griglia sul p.c.: 4 m  
Griglia di calcolo: 10 m x 10 m

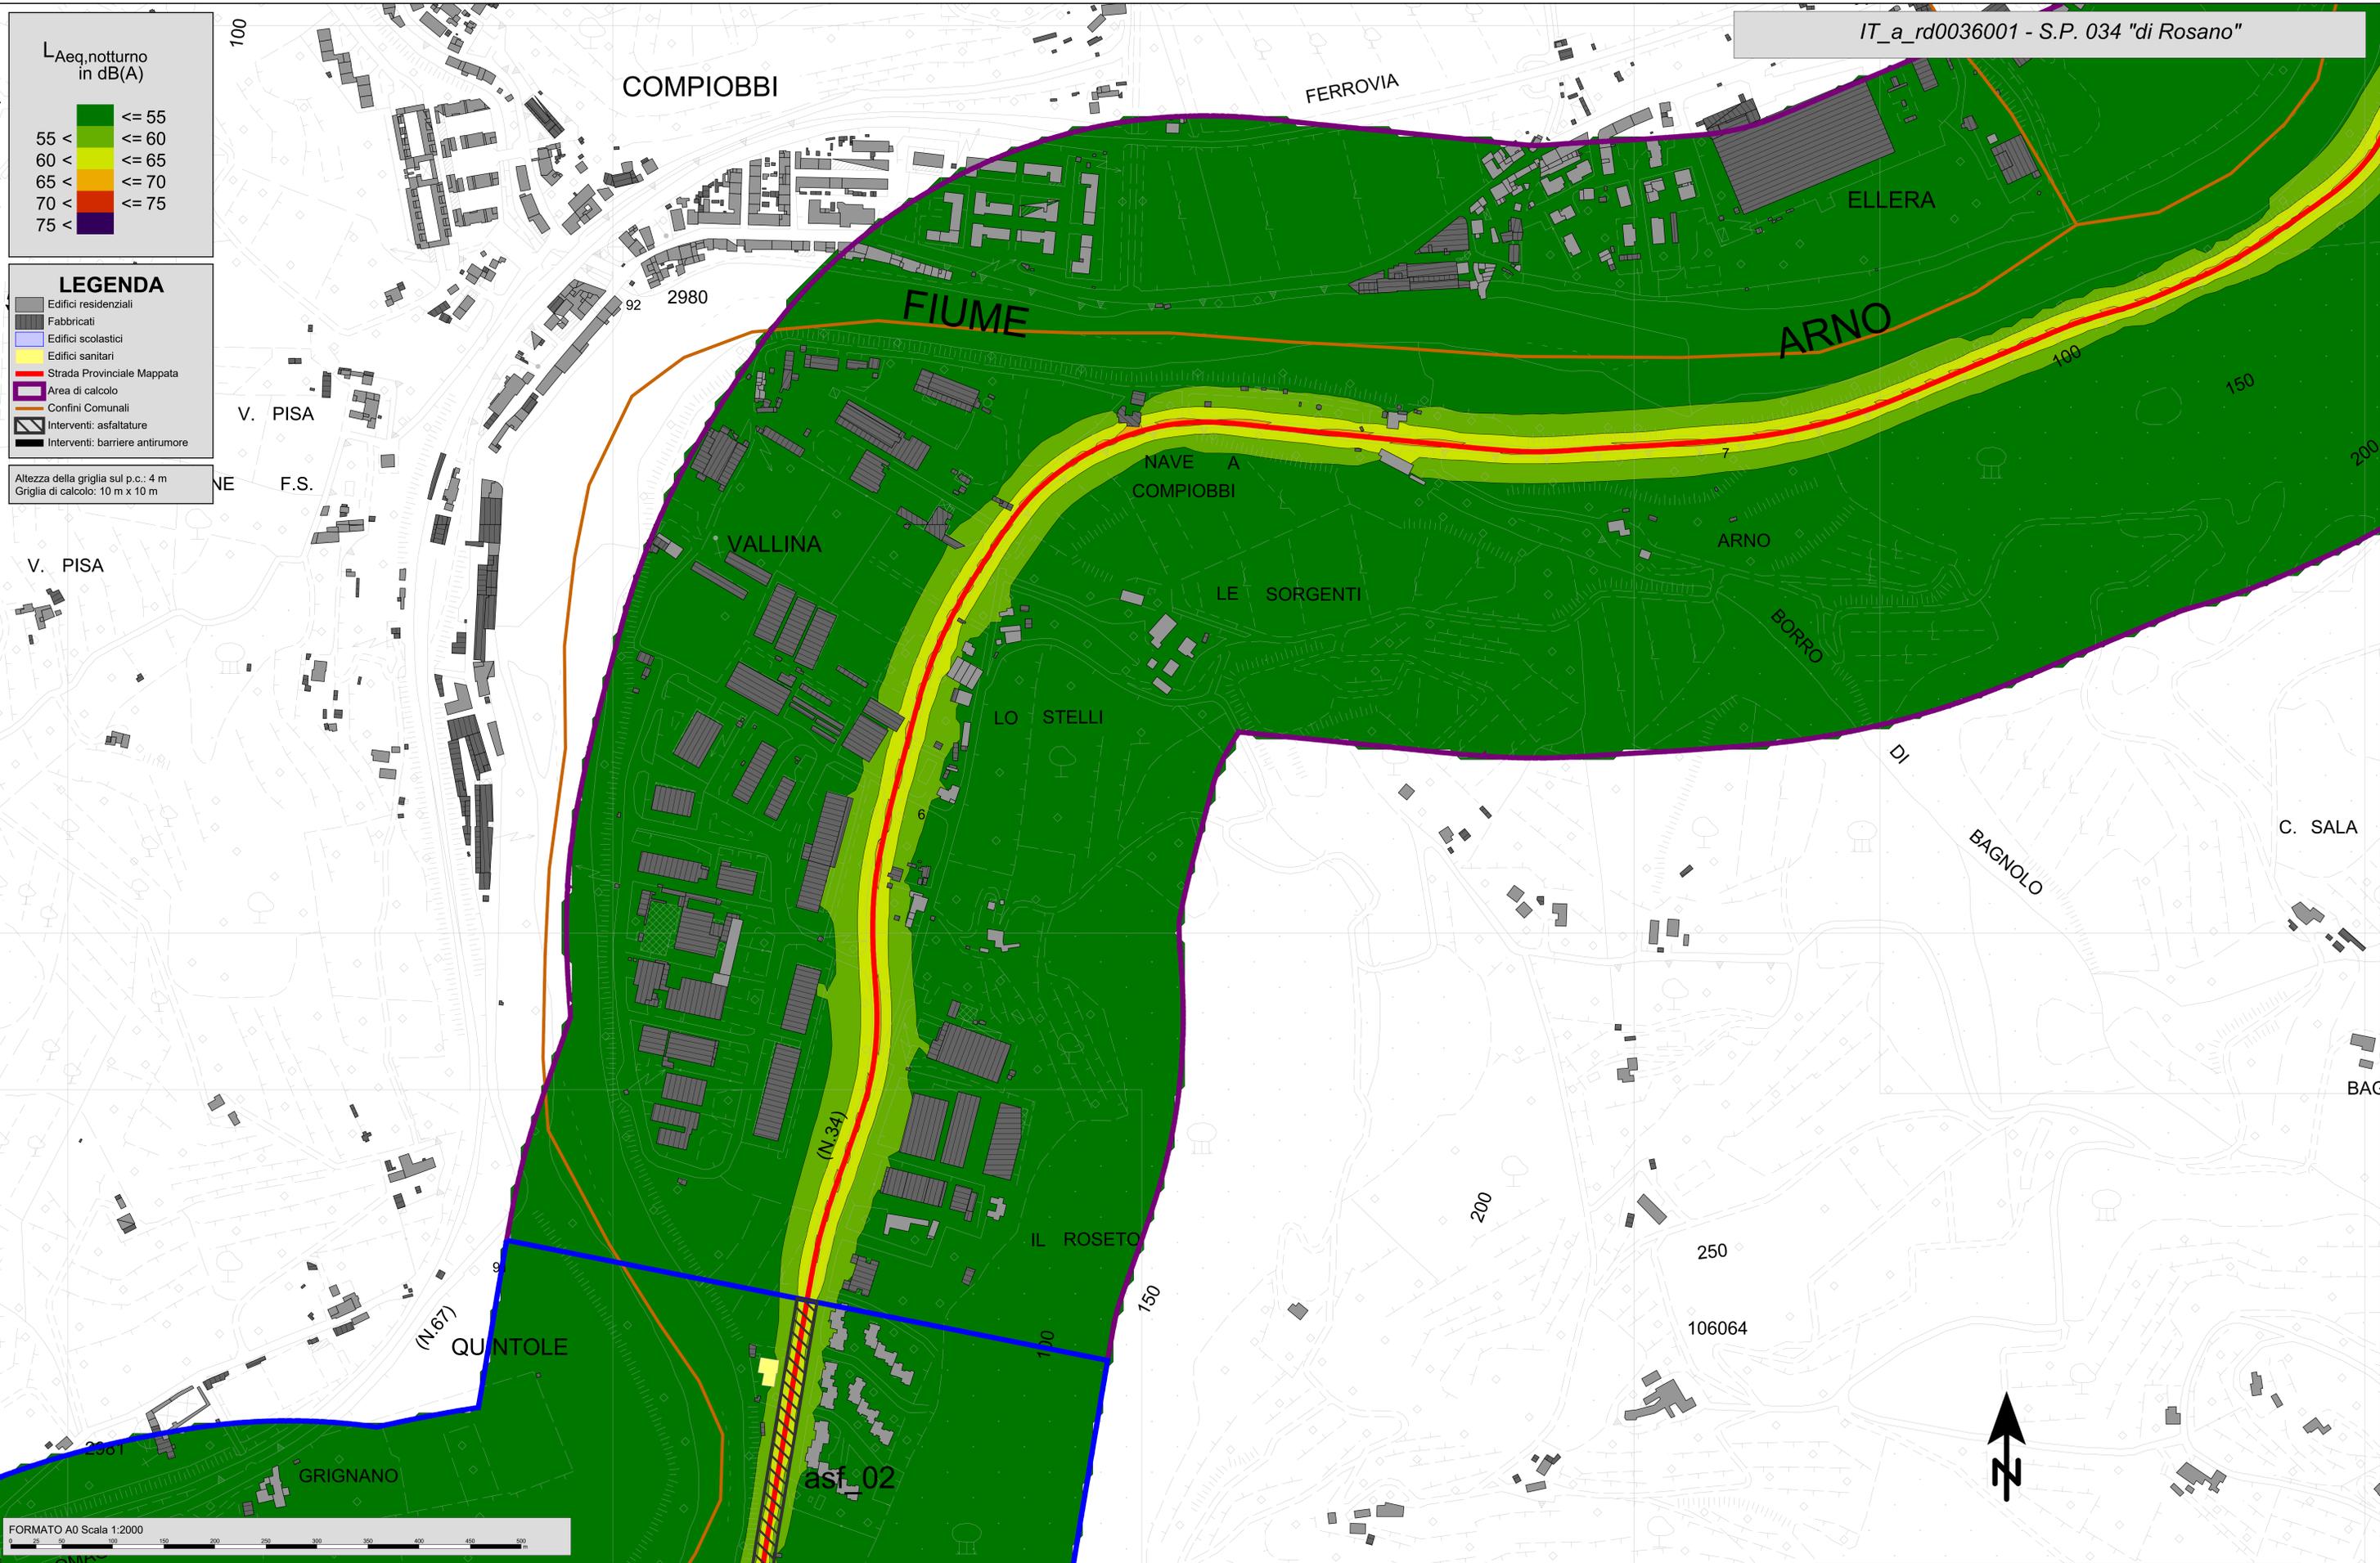

Piano d'Azione - Aggiornamento 2017 - RETE STRADALE PROVINCIALE (assi stradali principali con flusso veicolare superiore ai 3 milioni di veicoli/anno)


IT\_a\_AP\_MRoad0036\_Allegato\_4.pdf - Mappe acustiche L<sub>Aeq,notturno</sub> (22.00-6.00) configurazione post operam - TAV. 3/7

Città Metropolitana di Firenze

VIE EN.RO.SE. Ingegneria S.r.l.




SPRUNGOLO

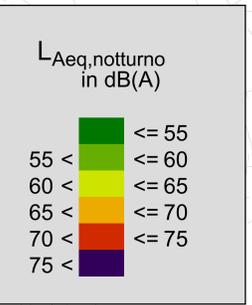

**LEGENDA**

- Edifici residenziali
- Fabbricati
- Edifici scolastici
- Edifici sanitari
- Strada Provinciale Mappata
- Area di calcolo
- Confini Comunali
- Interventi: asfaltature
- Interventi: barriere antirumore

Altezza della griglia sul p.c.: 4 m  
Griglia di calcolo: 10 m x 10 m

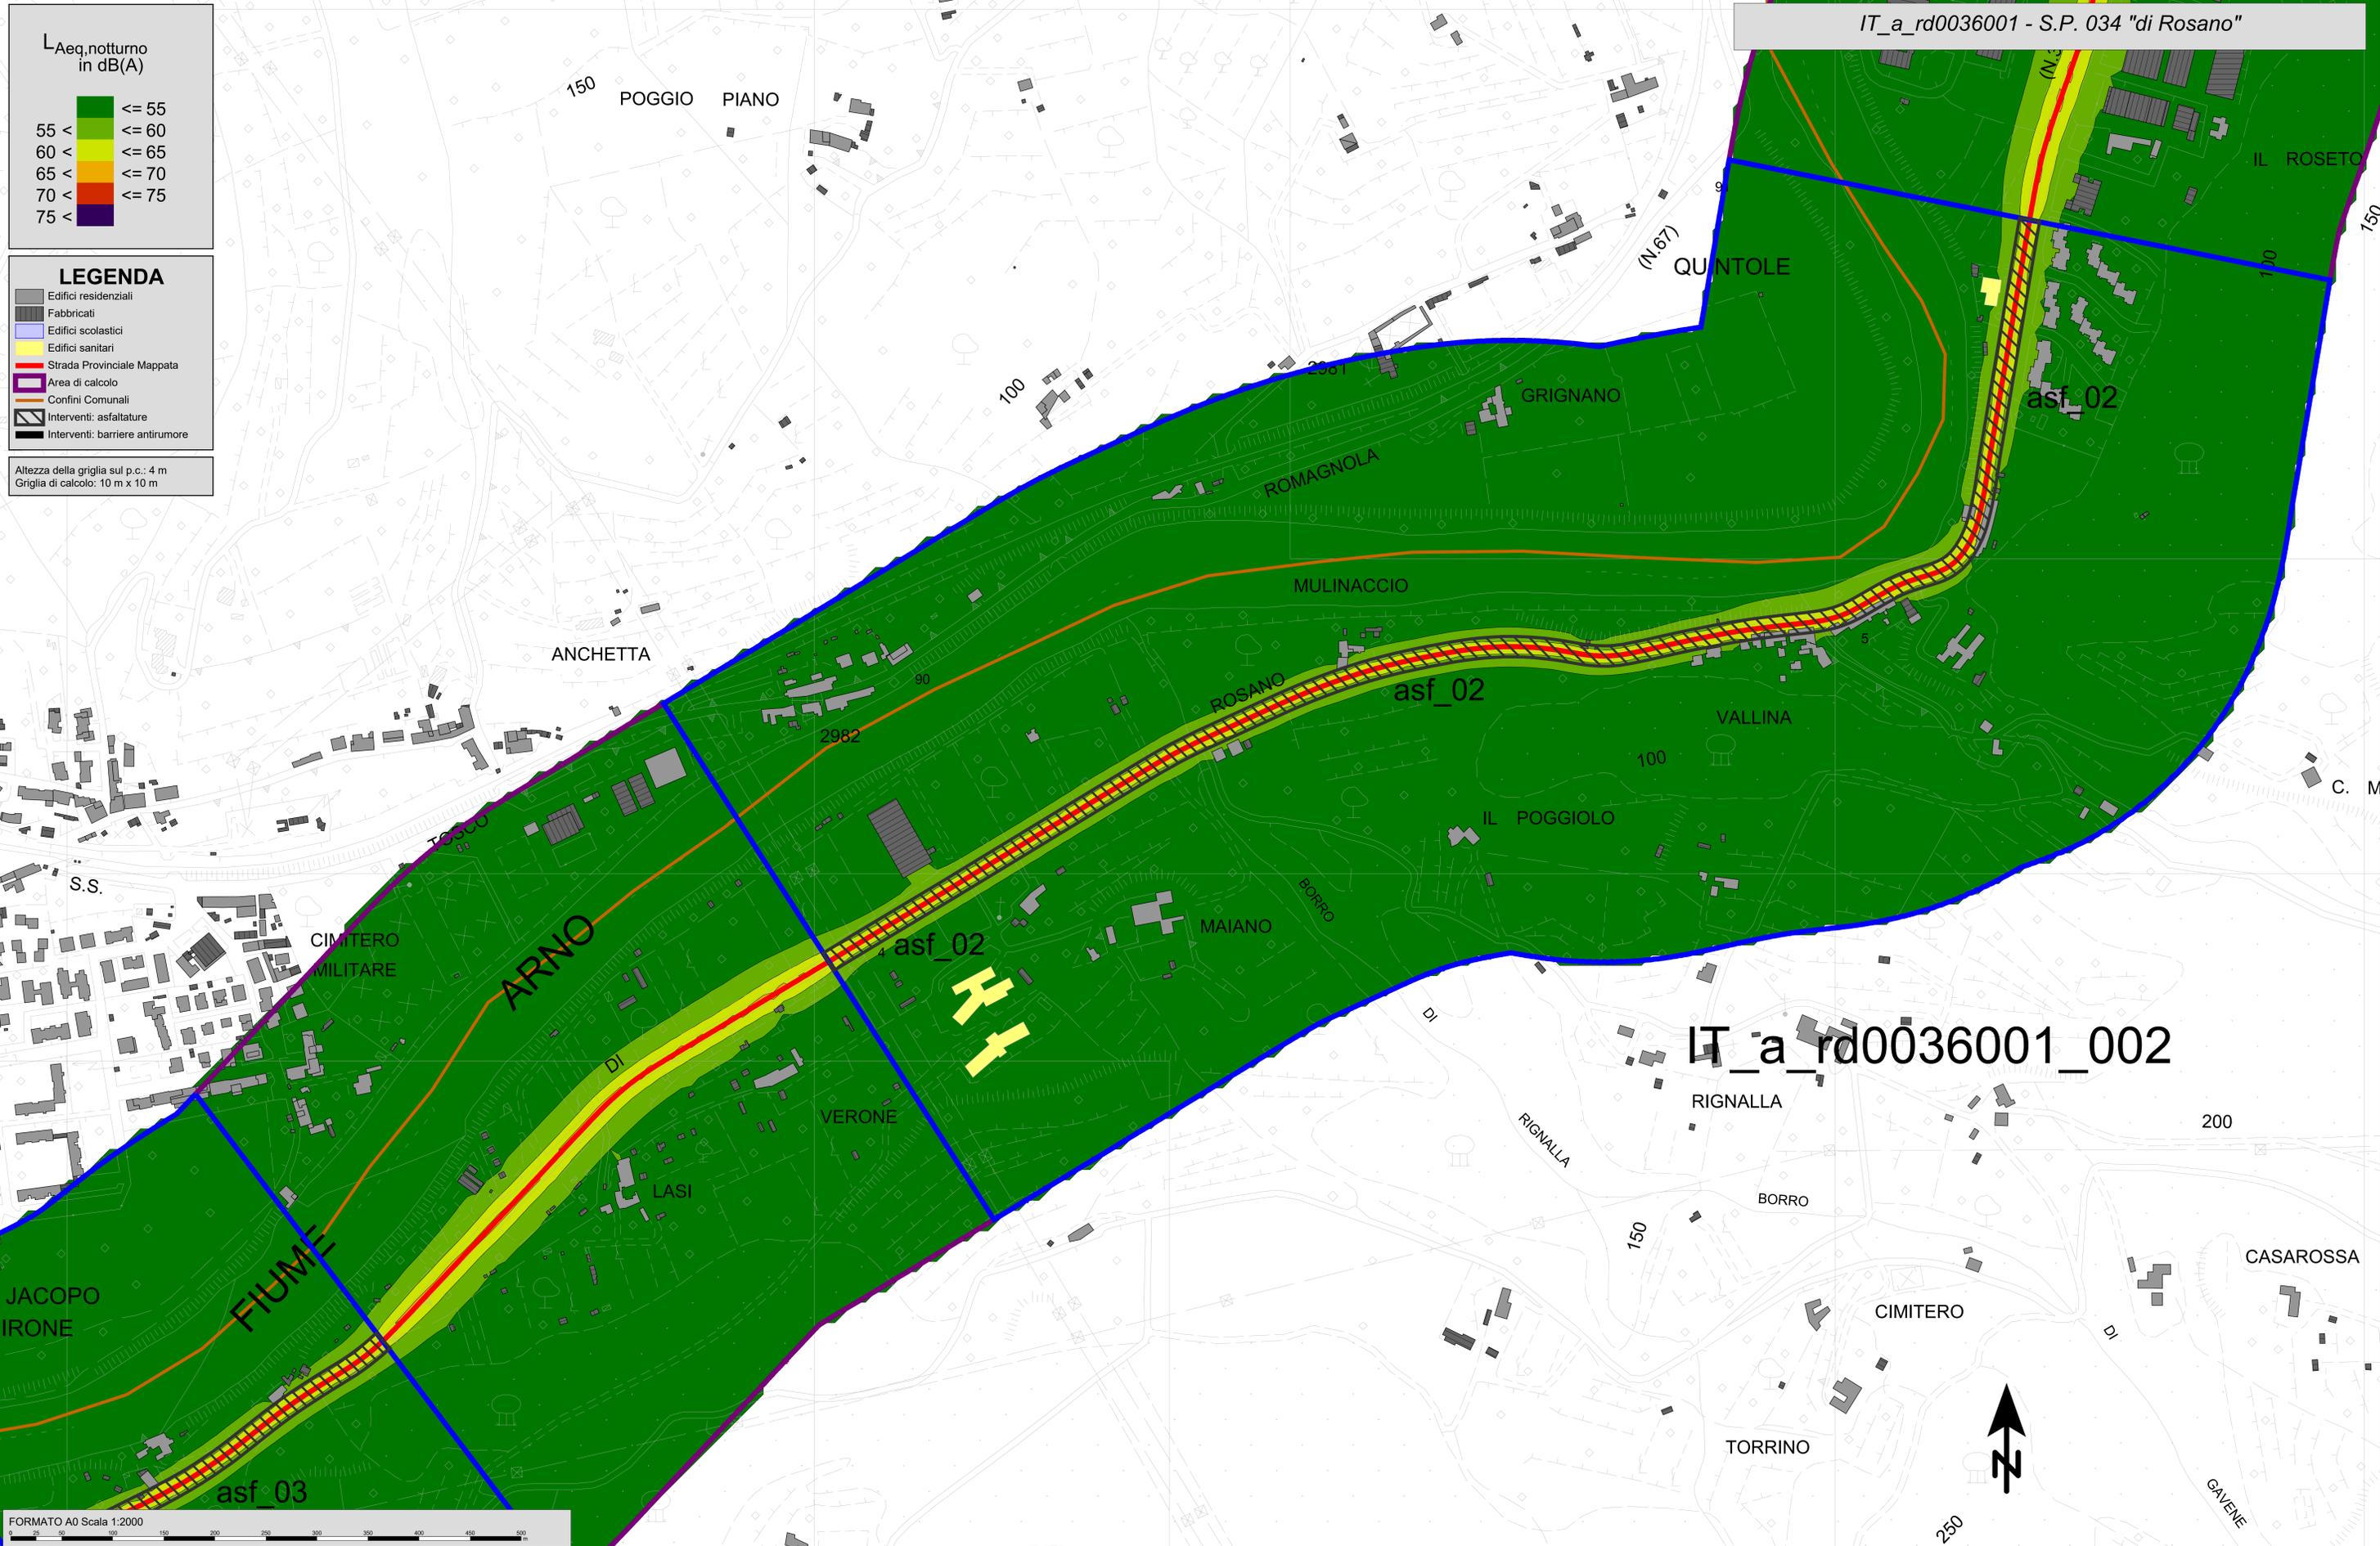


IT\_a\_rd0036001\_002




Città Metropolitana di Firenze

VIE EN.RO.SE. Ingegneria S.r.l.

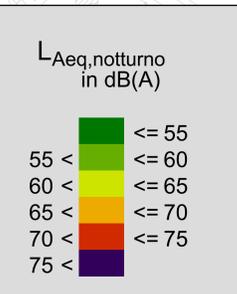

- LEGENDA**
- Edifici residenziali
  - Fabbricati
  - Edifici scolastici
  - Edifici sanitari
  - Strada Provinciale Mappata
  - Area di calcolo
  - Confini Comunali
  - Interventi: asfaltature
  - Interventi: barriere antirumore


Altezza della griglia sul p.c.: 4 m  
Griglia di calcolo: 10 m x 10 m

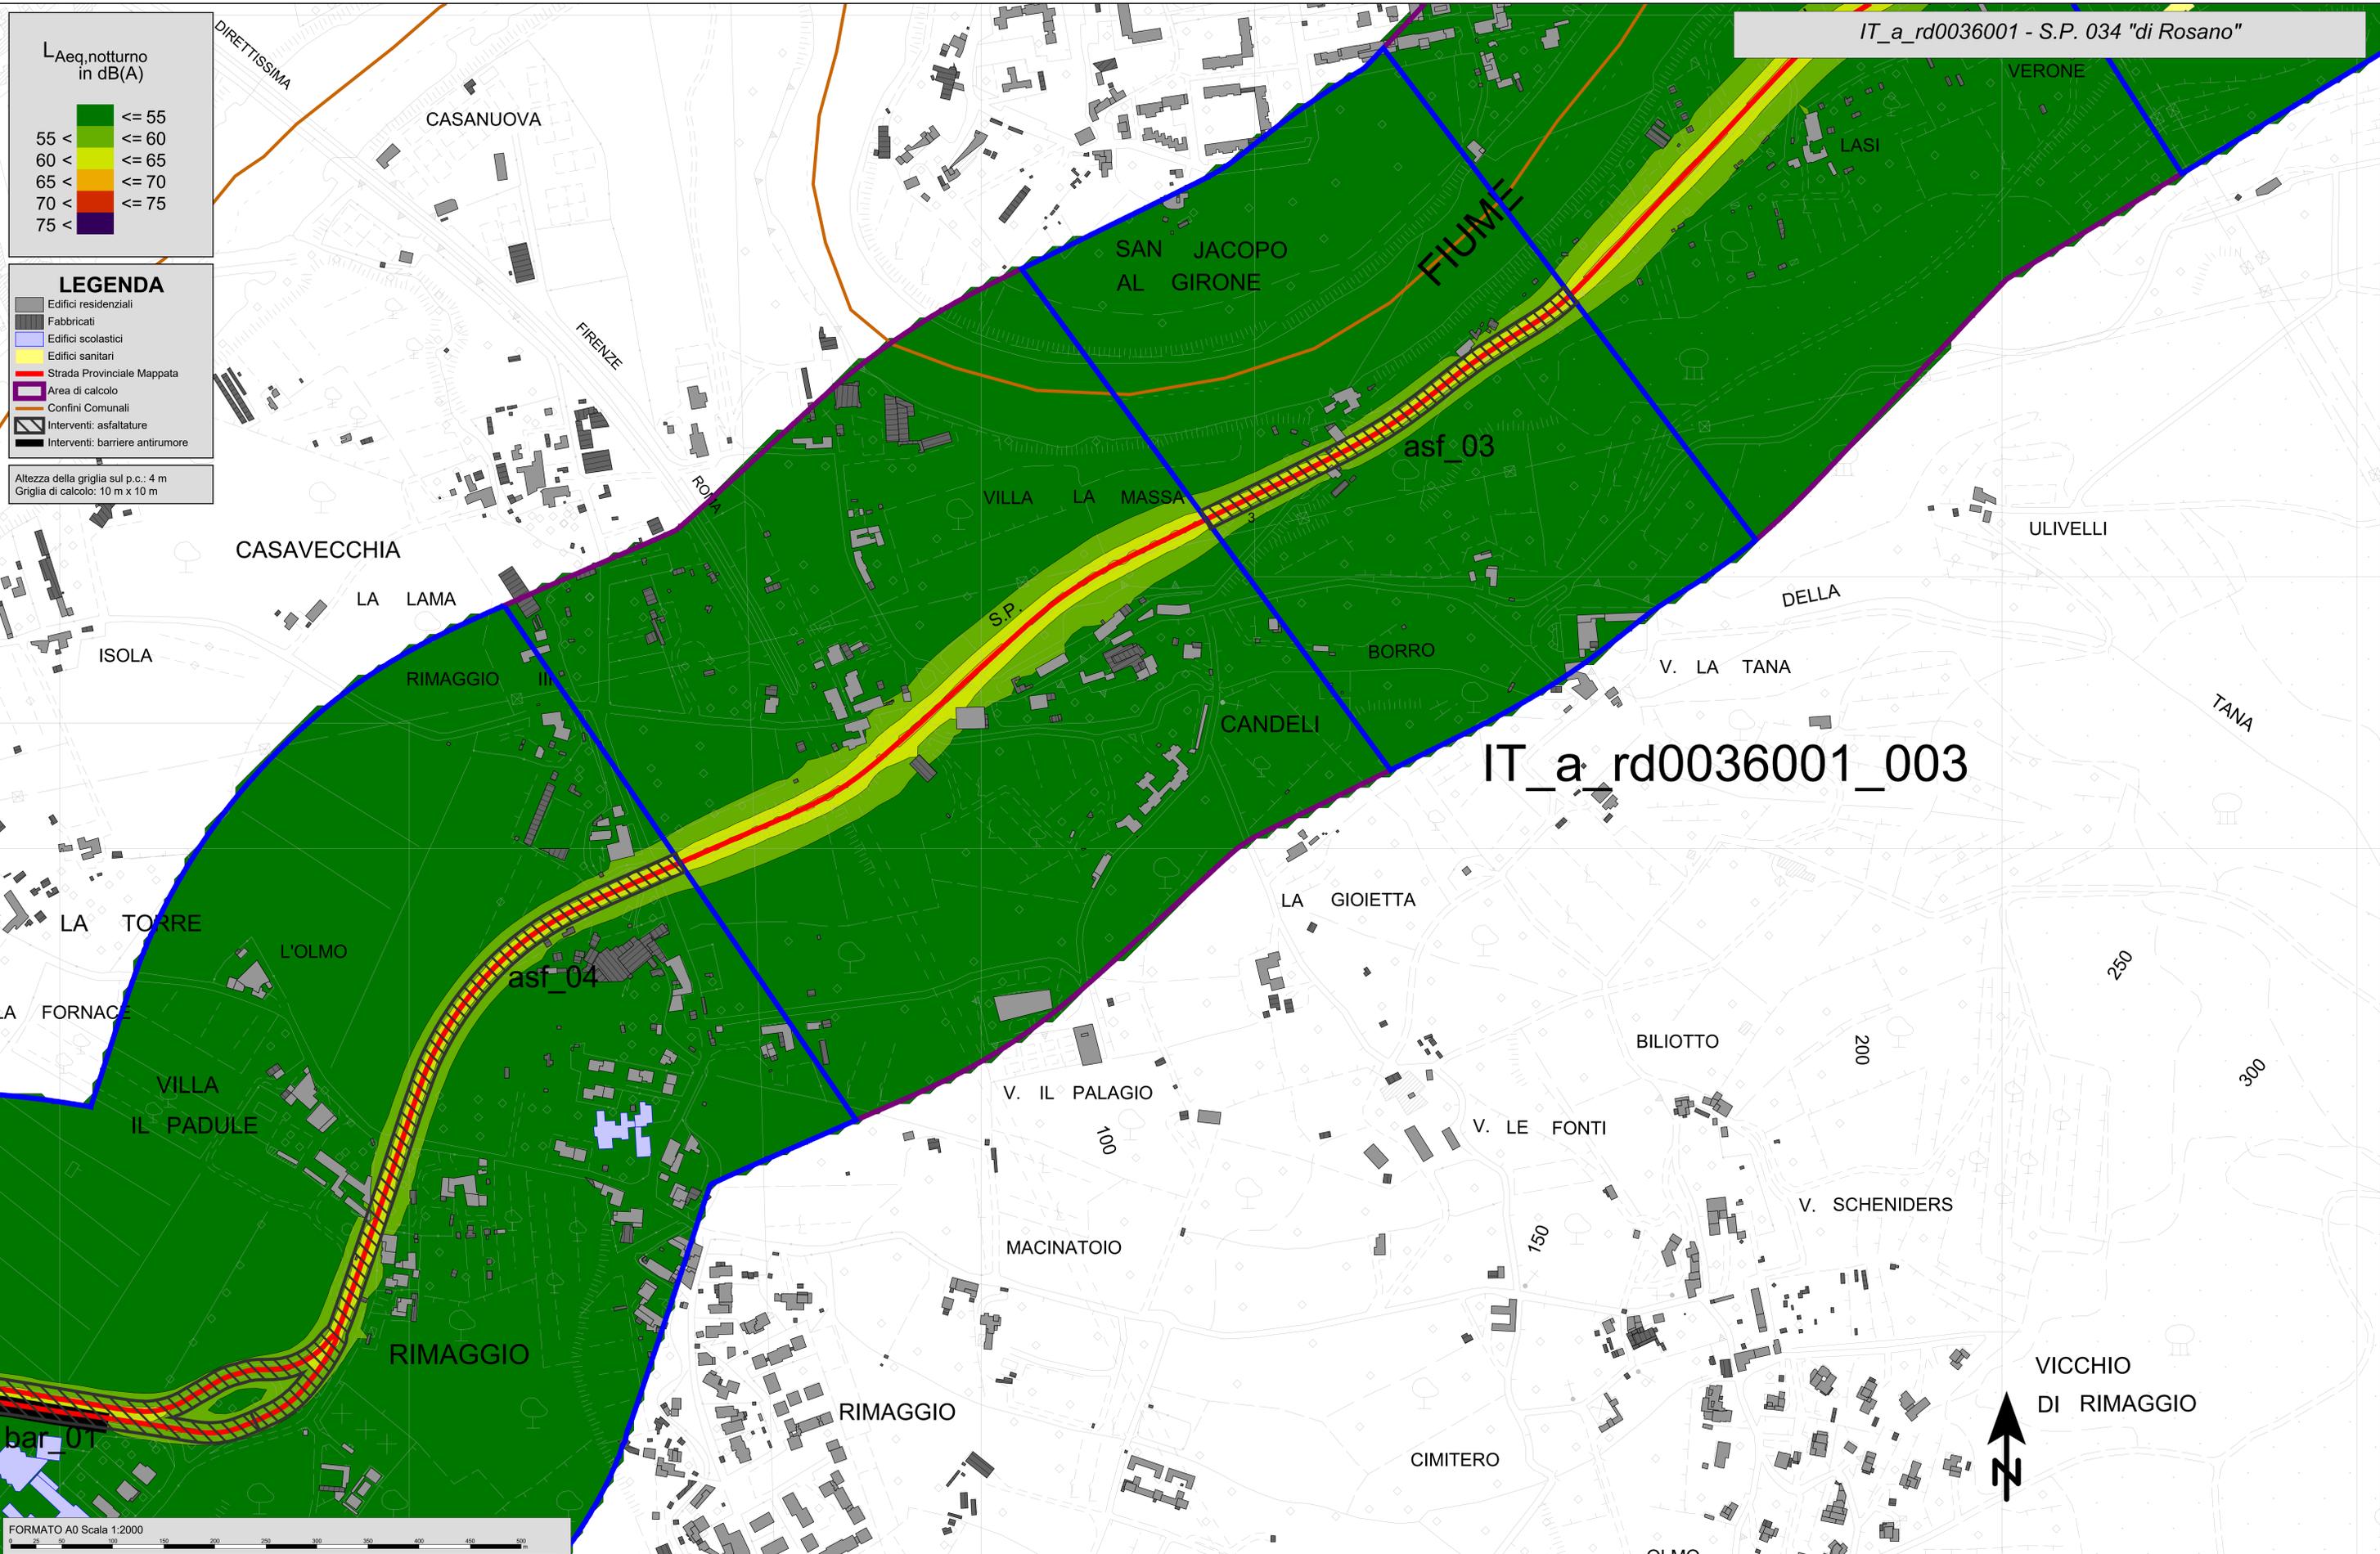

IT\_a\_rd0036001\_003

FORMATO A0 Scala 1:2000


$L_{Aeq,notturno}$   
in dB(A)

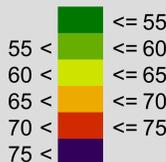

**LEGENDA**


- Edifici residenziali
- Fabbricati
- Edifici scolastici
- Edifici sanitari
- Strada Provinciale Mappata
- Area di calcolo
- Confini Comunali
- Interventi: asfaltature
- Interventi: barriere antirumore

Altezza della griglia sul p.c.: 4 m  
Griglia di calcolo: 10 m x 10 m

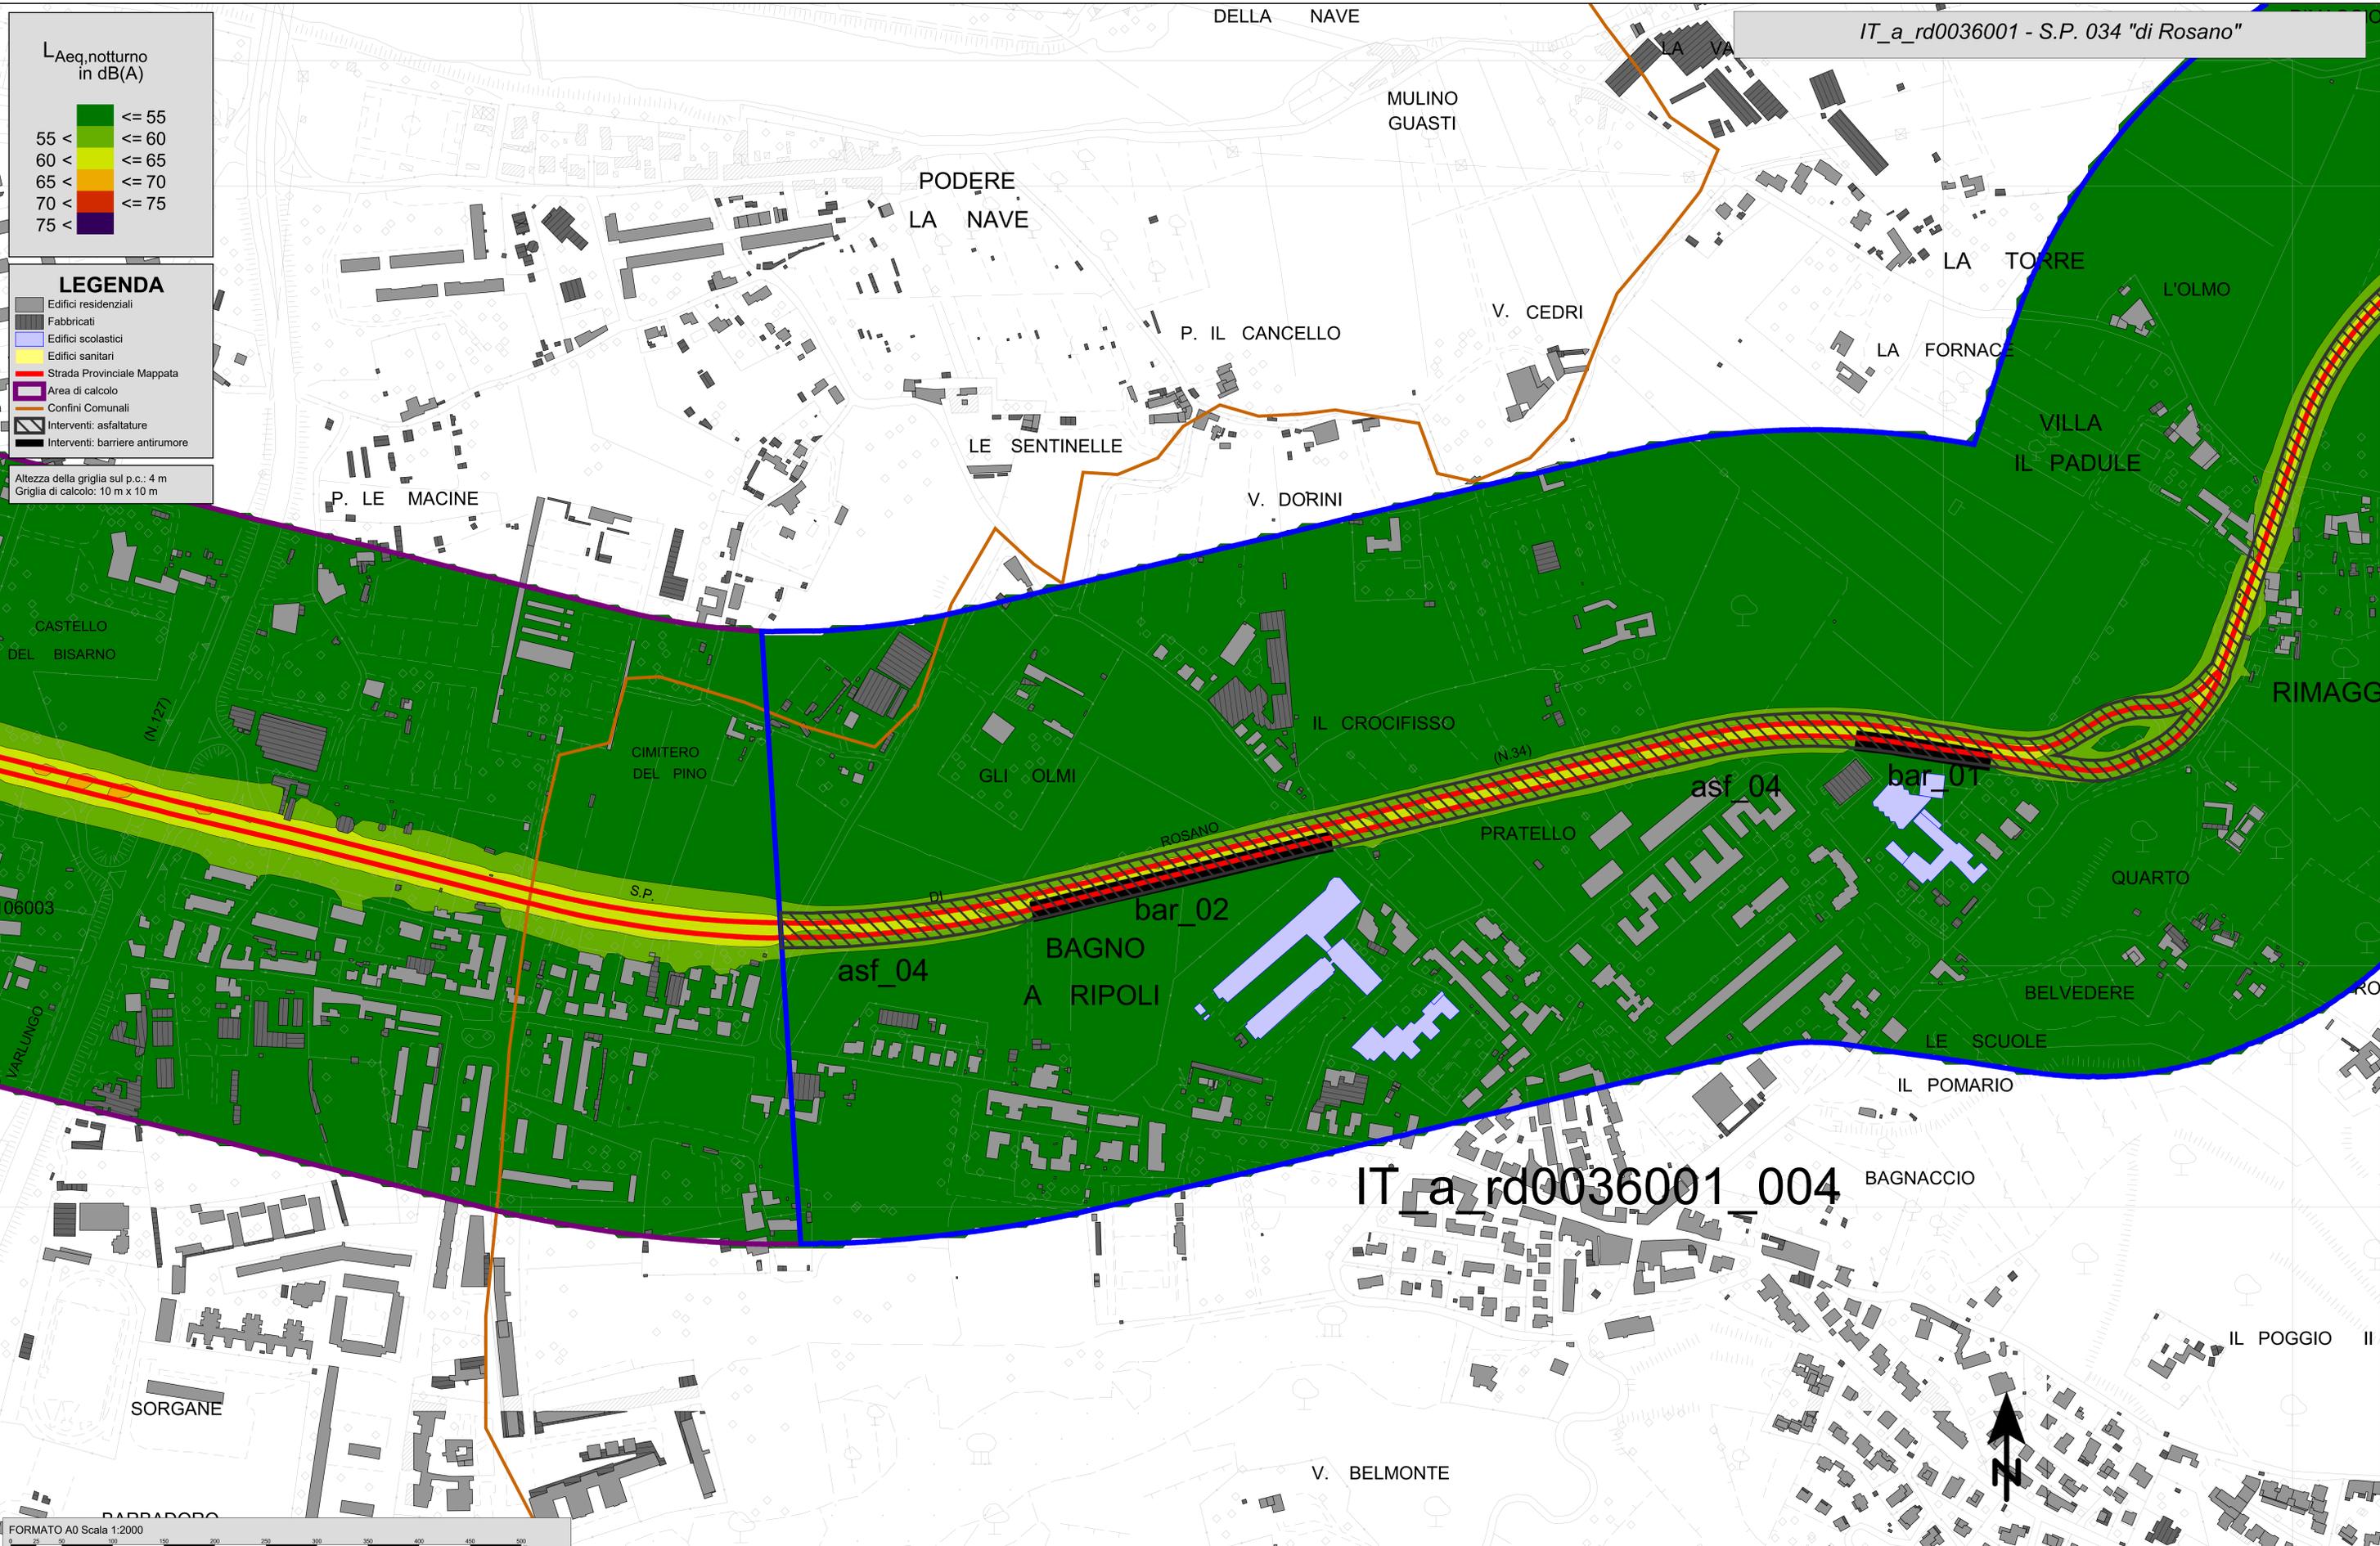

IT\_a\_rd0036001\_004



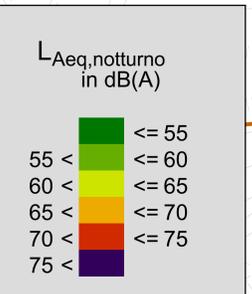

**LEGENDA**

- Edifici residenziali
- Fabbricati
- Edifici scolastici
- Edifici sanitari
- Strada Provinciale Mappata
- Area di calcolo
- Confini Comunali
- Interventi: asfaltature
- Interventi: barriere antirumore

Altezza della griglia sul p.c.: 4 m  
Griglia di calcolo: 10 m x 10 m

