

LEGENDA APPARECCHIATURE

POC 3 ELETTROPOMPA AULE Marca GVR Mod. CR80
POC 4 ELETTROPOMPA AULE Marca GVR Mod. CR80
POC 5 ELETTROPOMPA PALESTRA Marca GVR Mod. CF50
POC 6 ELETTROPOMPA PALESTRA Marca GVR Mod. CF50
POC 7 ELETTROPOMPA UFFICI Marca GVR Modello CR50
POC 8 ELETTROPOMPA UFFICI Marca GVR Modello CR50

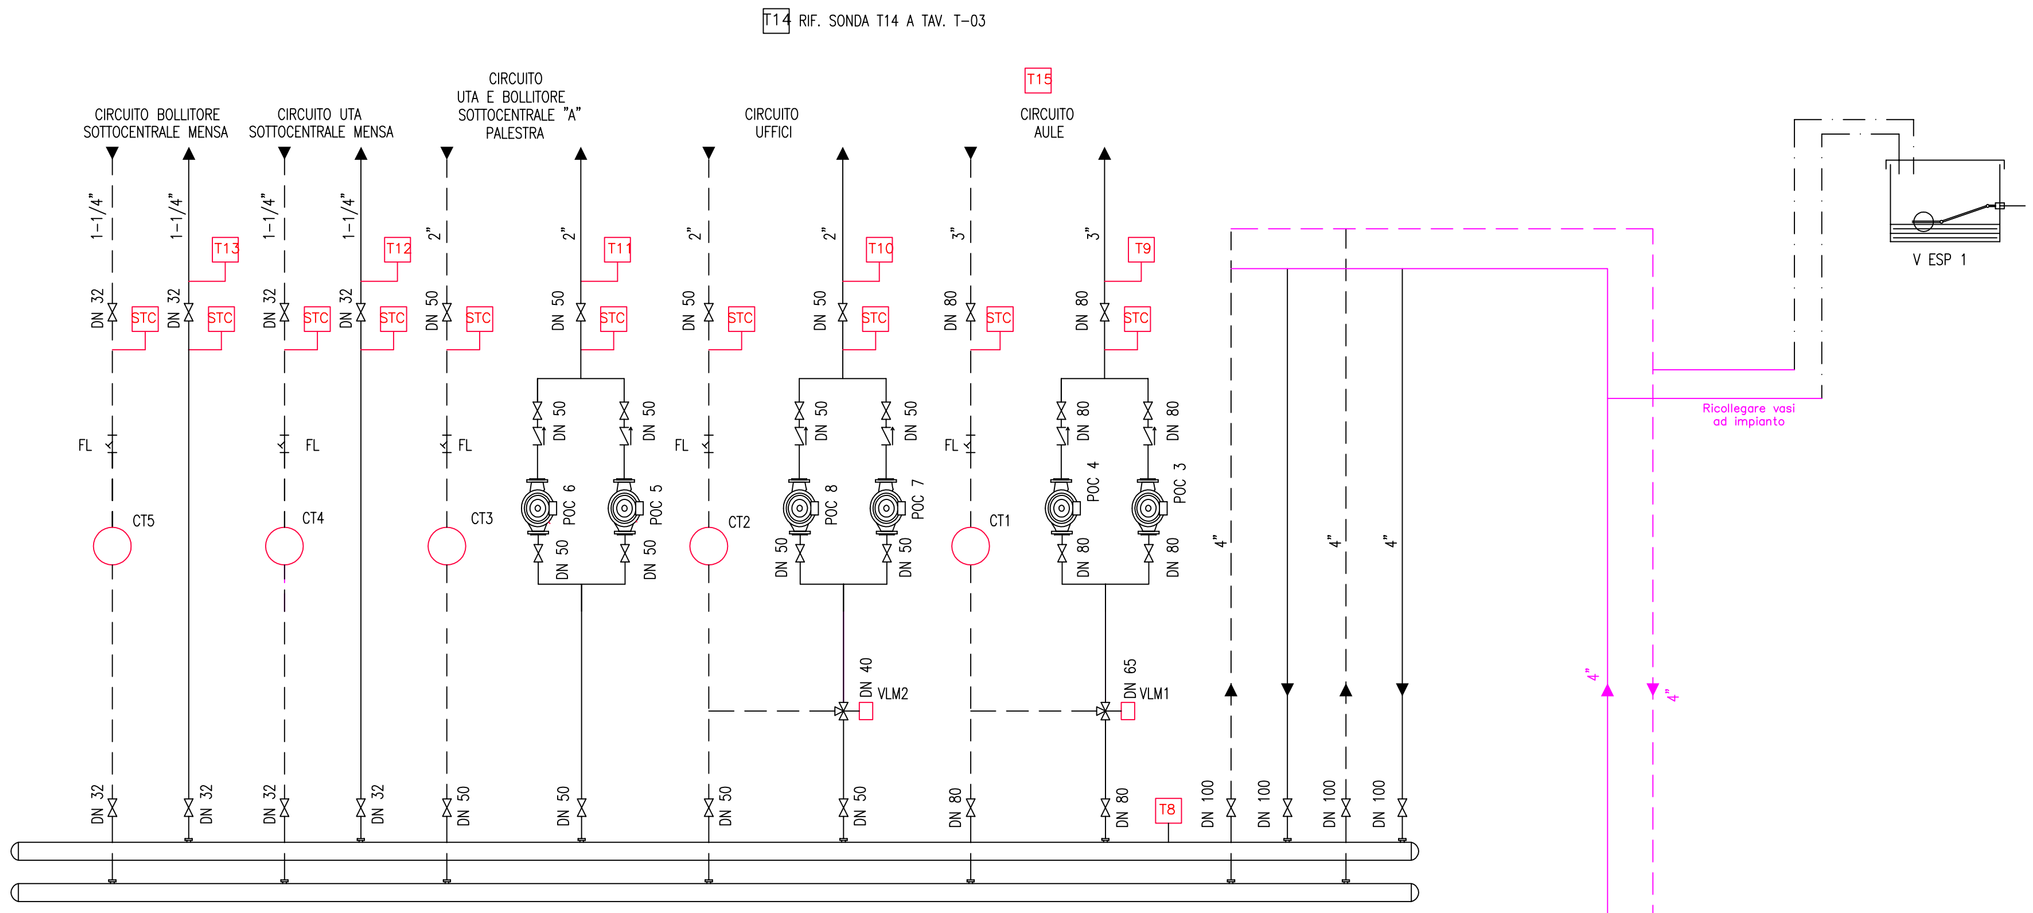

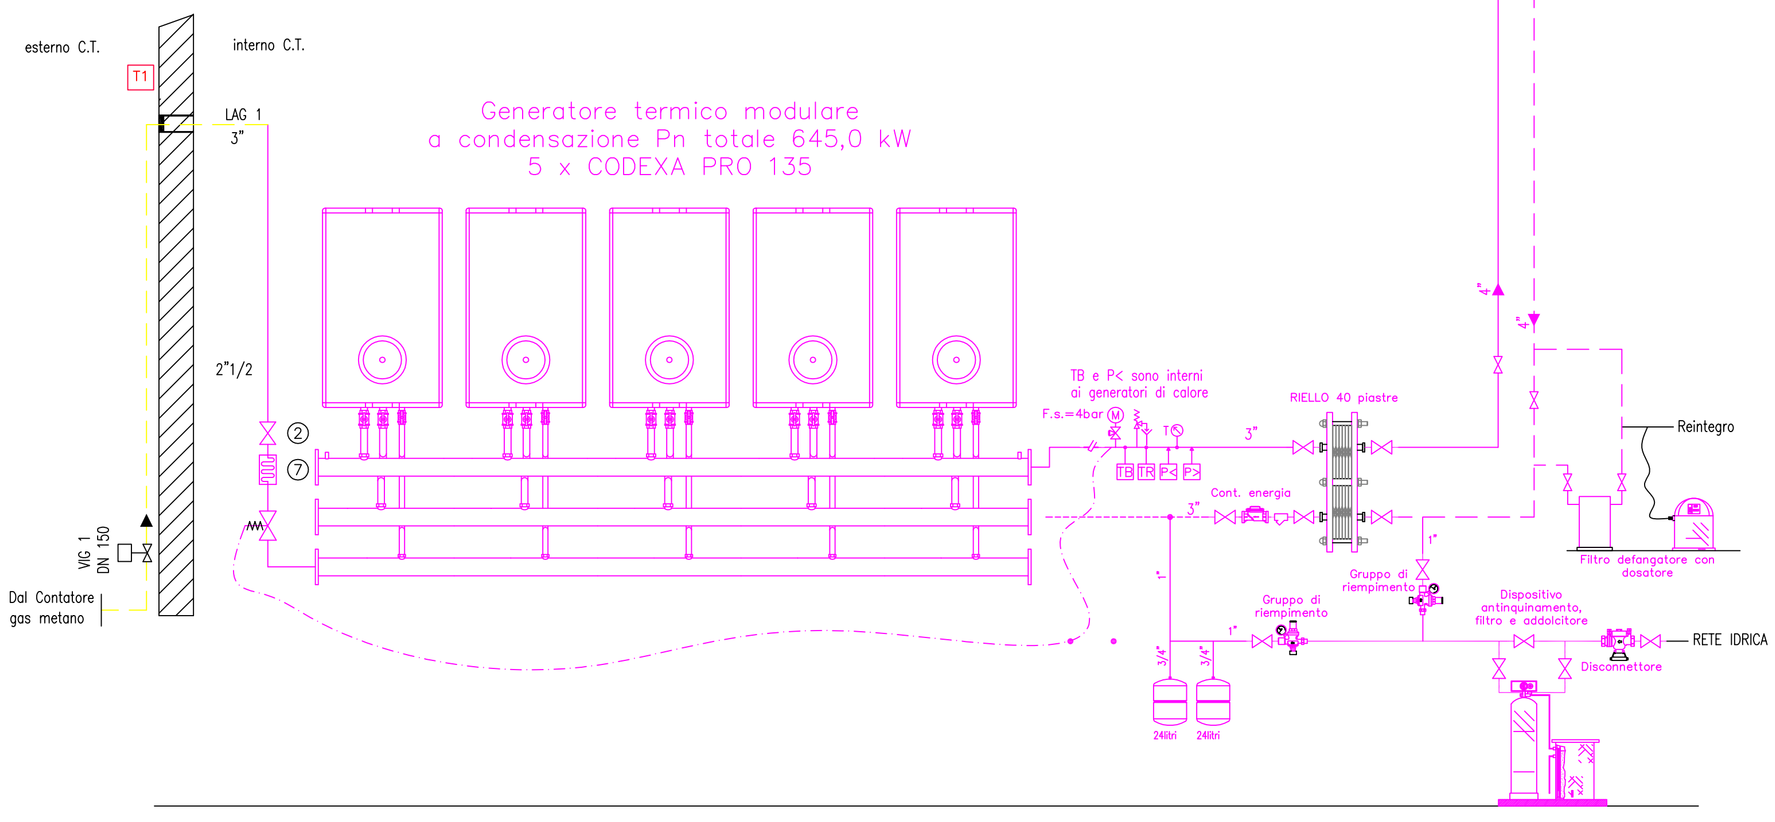

LEGENDA: APPARECCHIATURE SICUREZZA			
POZZETTO ISPESL		BITERMOSTATO	
TERMOMETRO		VALVOLA DI INTERCETTAZIONE COMBUSTIBILE	
MANOMETRO		VASO DI ESPANSIONE A MEMBRANA	
PRESSOSTATO DI BLOCCO A RIARMO MANUALE		CONTATORE DI PORTATA PER MISURATORE ENERGIA	
DISPOSITIVO PROTEZIONE DI MINIMA PRESSIONE			
VALVOLA DI SICUREZZA			
TERMOMETRO DI REGOLAZIONE			
TERMOMETRO DI BLOCCO A RIARMO MANUALE			

Dispositivi rampa gas

1. Elettrovalvola di regolazione
2. Chiave d'intercettazione
3. Elettrovalvola di blocco
4. Organo di controllo pressione
5. Stabilizzatore
6. Filtro
7. Giunto antivibrante
8. Elettrovalvola di blocco NC

CITTA' METROPOLITANA DI FIRENZE

PALAZZO MEDICI RICCARDI – VIA CAVOUR, 1
50129 FIRENZE

ENGIE SERVIZI – Area Centro
Via G. Matteotti – Sesto Fiorentino (FI)

Oggetto
ELABORATI GRAFICI

Scala
1 :–

Data
Aprile 2020

Utenza
ISTITUTO "BUONTALENTI"
Via Bruni, 6 – FIRENZE (FI)

Revisione 0 | Foglio di fogli 1 / 1

File name
CMFI–SC15–16.DWG

Elaborato
SCHEMA IDRAULICO CENTRALE TERMICA

Il Progettista

Rev.	Data	Verificato	Approvato	Riferimento
1	05/10/2020	AS–BUILT		SC–15–16
2				
3				
4				

Questo elaborato grafico non può essere riprodotto nè integralmente nè in parte senza l'autorizzazione scritta del proprietario. Da non utilizzare per scopi diversi da quelli per cui è stato fornito