

LEGENDA APPARECCHIATURE

POC 3	ELETTROPOMPA AULE Marca GVR Mod. CR80
POC 4	ELETTROPOMPA AULE Marca GVR Mod. CR80
POC 5	ELETTROPOMPA PALESTRA Marca GVR Mod. CF50
POC 6	ELETTROPOMPA PALESTRA Marca GVR Mod. CF50
POC 7	ELETTROPOMPA UFFICI Marca GVR Modello CR50
POC 8	ELETTROPOMPA UFFICI Marca GVR Modello CR50

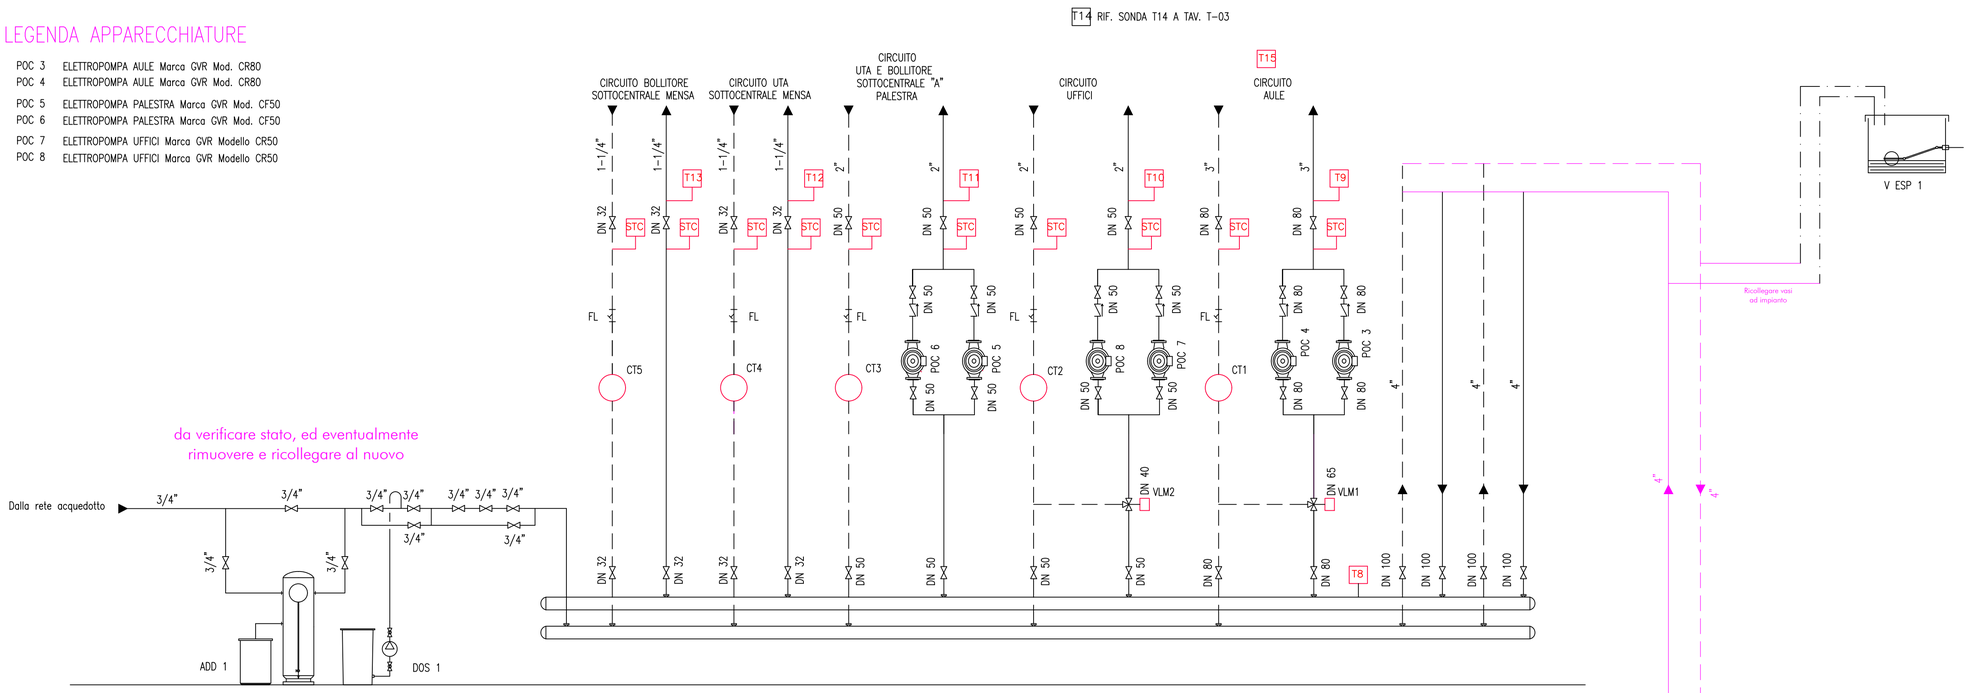

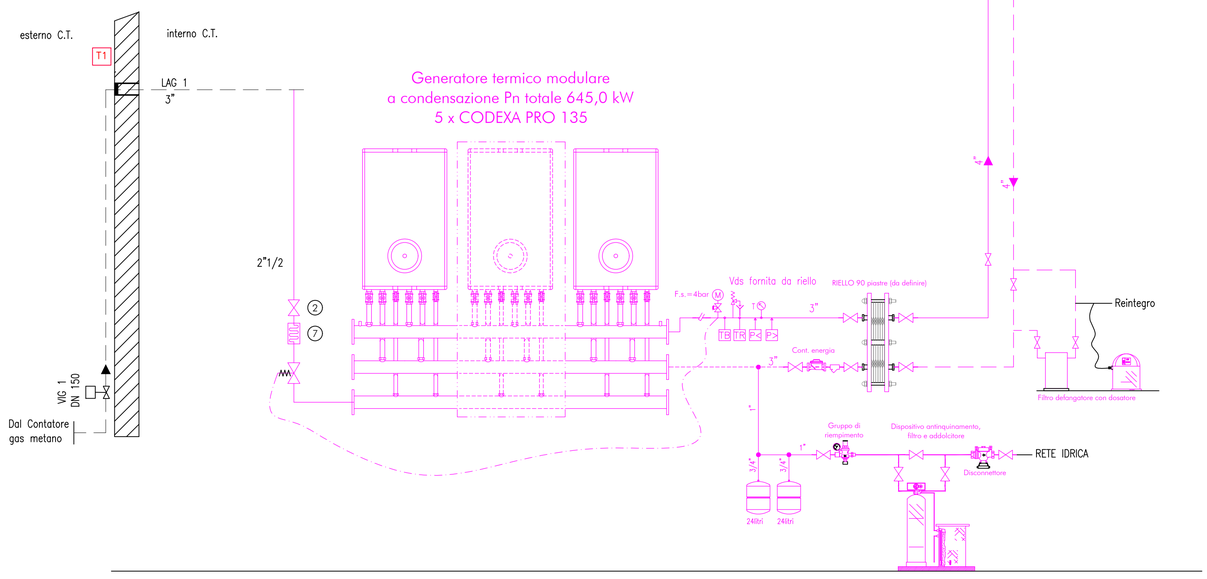

LEGENDA: APPARECCHIATURE SICUREZZA			
	POZZETTO ISPESL		BITERMOSTATO
T	TERMOMETRO		VALVOLA DI INTERCETTAZIONE COMBUSTIBILE
	MANOMETRO		VASO DI ESPANSIONE A MEMBRANA
	PRESSOSTATO DI BLOCCO A RIARMO MANUALE	E	CONTATORE DI PORTATA PER MISURATORE ENERGIA
	DISPOSITIVO PROTEZIONE DI MINIMA PRESSIONE		
	VALVOLA DI SICUREZZA		
	TERMOMETRO DI REGOLAZIONE		
	TERMOMETRO DI BLOCCO A RIARMO MANUALE		

Dispositivi rampa gas

1. Elettrovalvola di regolazione
2. Chiave d'intercettazione
3. Elettrovalvola di blocco
4. Organo di controllo pressione
5. Stabilizzatore
6. Filtro
7. Giunto antivibrante
8. Elettrovalvola di blocco NC

CITTA' METROPOLITANA DI FIRENZE

PALAZZO MEDICI RICCARDI - VIA CAVOUR, 1
50129 FIRENZE

ENGIE SERVIZI - Area Centro
Via G. Matteotti - Sesto Fiorentino (FI)

Oggetto
ELABORATI GRAFICI

Utenza
Istituto "Buontalenti"
Via Bruni,6 - Firenze (FI)

Elaborato
SCHEMA IDRAULICO CENTRALE TERMICA

Scala: 1 : -
Data: Maggio 2020
Revisione: 0
Foglio di fogli: 1 / 1
File name: CMFI-SC15.DWG
Il Progettista

Rev.	Data	Verificato	Approvato	Riferimento
1				SC-15
2				
3				
4				

Questo elaborato grafico non può essere riprodotto né integralmente né in parte senza l'autorizzazione scritta del proprietario. Da non utilizzare per scopi diversi da quelli per cui è stato fornito