
LEGENDA APPARECCHIATURE

POC 1 ELETTROPOMPA GEMELLARE CIRCUITO AULE Marca: KSB Modello: ROVITHERM G65-750
POC 2 ELETTROPOMPA GEMELLARE CIRCUITO AULE Marca: KSB Modello: ROVITHERM G65-750
POC 3 ELETTROPOMPA GEMELLARE CIRCUITO PALESTRA Marca: SIGMA Modello: 5.95 2D
POC 4 ELETTROPOMPA GEMELLARE CIRCUITO PALESTRA Marca: SIGMA Modello: 5.95 2D
POC 5 ELETTROPOMPA GEMELLARE CIRCUITO AUDITORIUM Marca: SIGMA Modello: 5.95 2D
POC 6 ELETTROPOMPA GEMELLARE CIRCUITO AUDITORIUM Marca: SIGMA Modello: 5.95 2D
V ESP 1 VASO ESPANSIONE Capacità: 250 litri

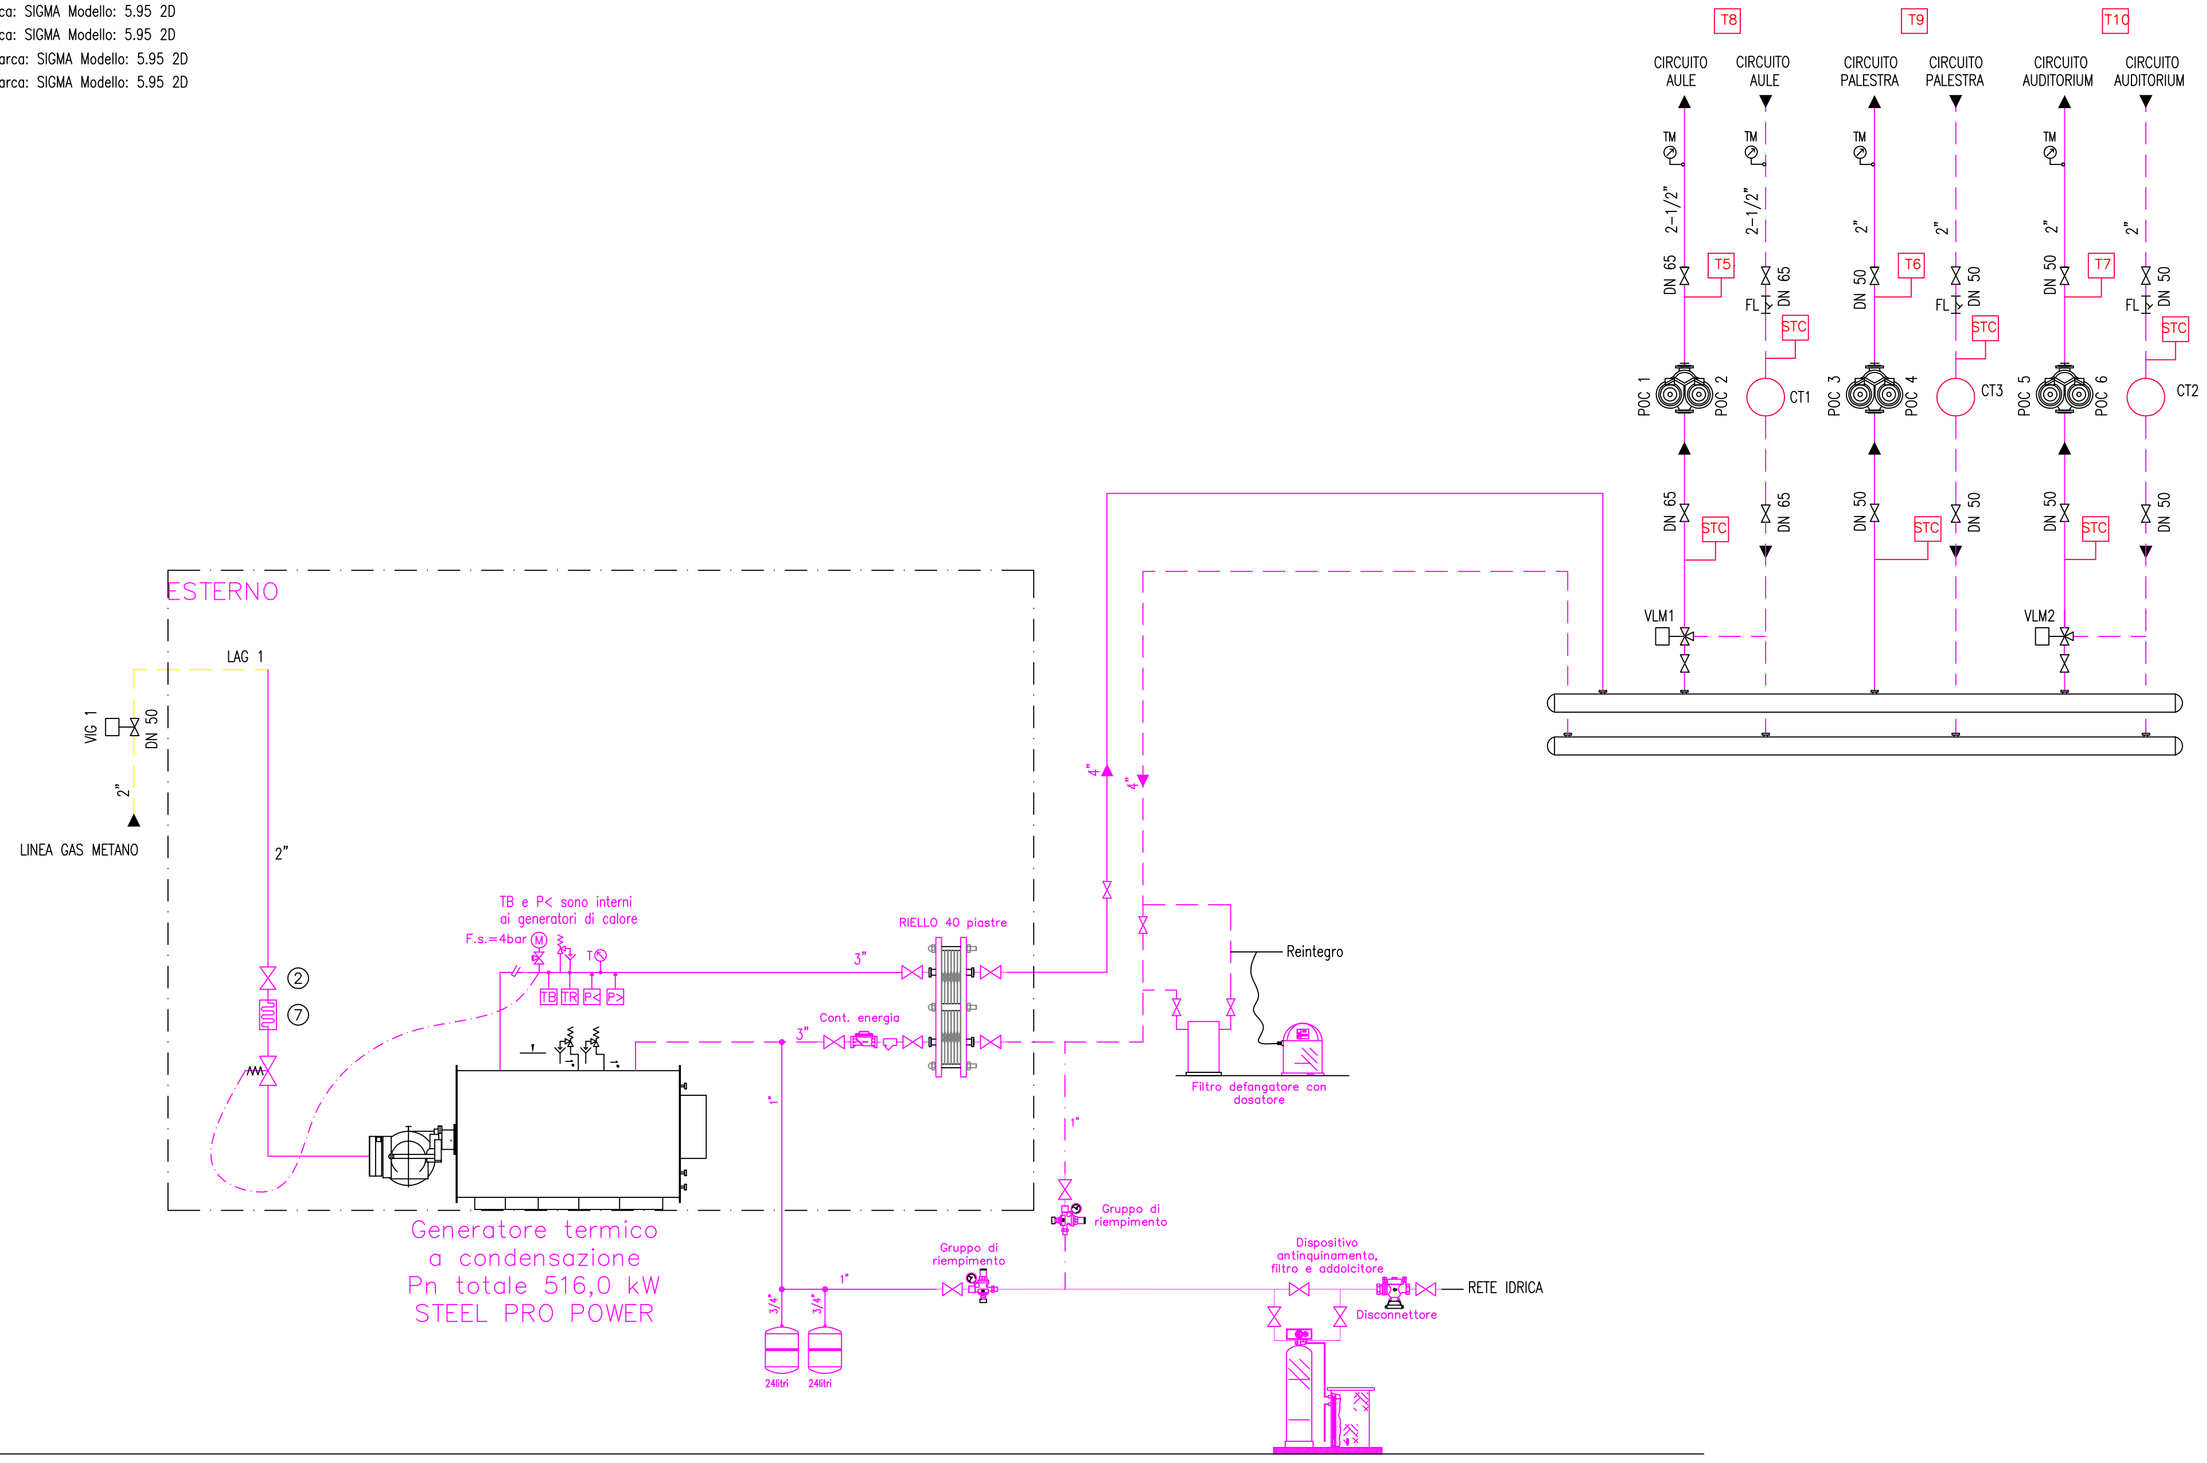

EX CENTRALE TERMICA

LEGENDA: APPARECCHIATURE SICUREZZA			
POZZETTO ISPESL		BITERMOSTATO	
TERMOMETRO		VALVOLA DI INTERCETTAZIONE COMBUSTIBILE	
MANOMETRO		VASO DI ESPANSIONE A MEMBRANA	
PRESSOSTATO DI BLOCCO A RIARMO MANUALE		CONTATORE DI PORTATA PER MISURATORE ENERGIA	
DISPOSITIVO PROTEZIONE DI MINIMA PRESSIONE			
VALVOLA DI SICUREZZA			
TERMOMETRO DI REGOLAZIONE			
TERMOMETRO DI BLOCCO A RIARMO MANUALE			

Dispositivi rampa gas

1. Elettrovalvola di regolazione
2. Chiave d'intercettazione
3. Elettrovalvola di blocco
4. Organo di controllo pressione
5. Stabilizzatore
6. Filtro
7. Giunto antivibrante
8. Elettrovalvola di blocco NC

CITTA' METROPOLITANA DI FIRENZE

PALAZZO MEDICI RICCARDI – VIA CAVOUR, 1
50129 FIRENZE

ENGIE SERVIZI – Area Centro
Via G. Matteotti – Sesto Fiorentino (FI)

Oggetto
ELABORATI GRAFICI

Scala
1 :–

Data
Aprile 2020

Utenza
I.T.C. "CALAMANDREI"
Via Milazzo – SESTO FIORENTINO (FI)

Revisione 0 | Foglio di fogli 1 / 1

File name
CMFI–SC19–20.DWG

Elaborato
SCHEMA IDRAULICO CENTRALE TERMICA

Il Progettista

Rev.	Data	Verificato	Approvato	Riferimento
1	28/10/2020	AS-BUILT		
2				SC–19–20
3				
4				

Questo elaborato grafico non può essere riprodotto nè integralmente nè in parte senza l'autorizzazione scritta del proprietario. Da non utilizzare per scopi diversi da quelli per cui è stato fornito