


PLANIMETRIA LOTTO 3A SCALA 1:200

**INQUADRAMENTO**

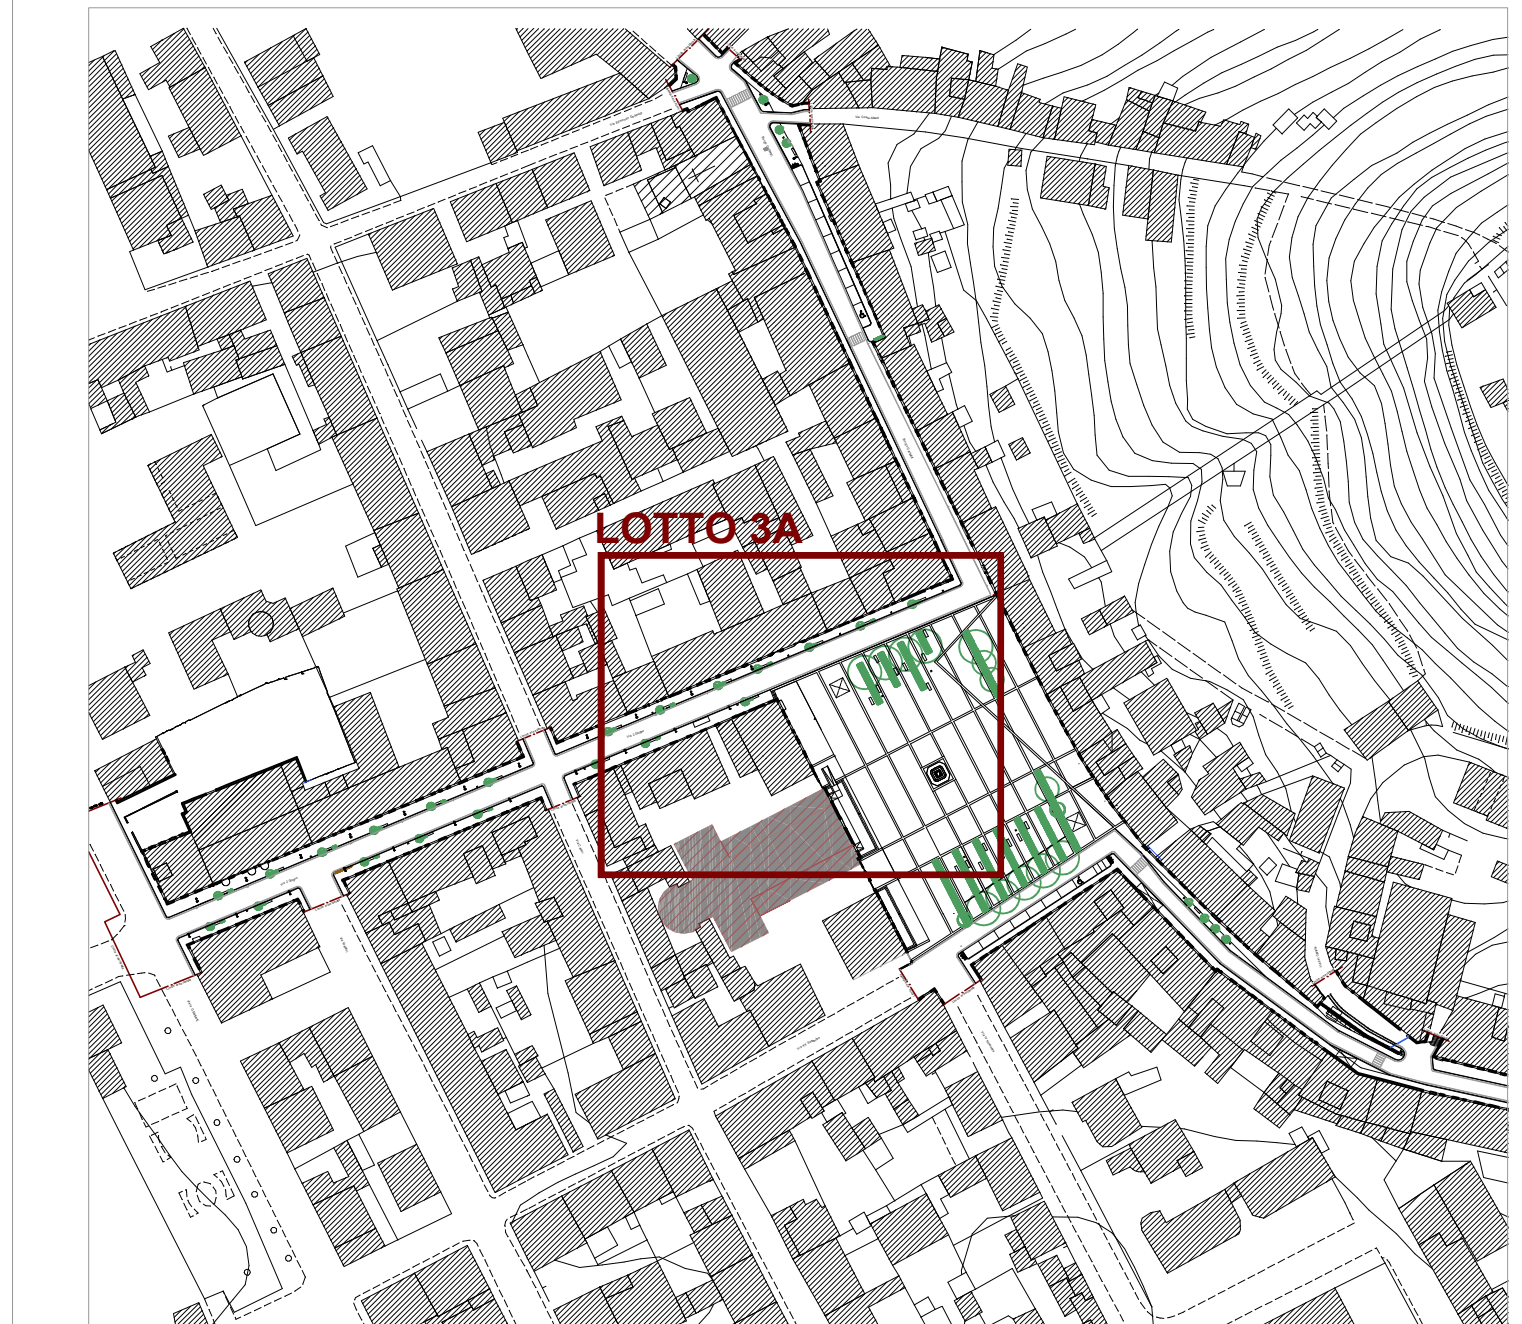


**LEGENDA**

1	CEMENTO ARCHITETTONICO TIPO SACATRASARENT	5	TRAVERTINO
2	PIETRA DI MACIGNO TOSCANO	6	AUTOBLOCCANTI
3	COTTO FORMATO "SESTINO"	7	AIUOLA E PRATO
4	ASFALTO		


**COMMITTENTE**

UNIONE DEI COMUNI CIRCONDARIO DELL'EMPOLESE VALDELSA

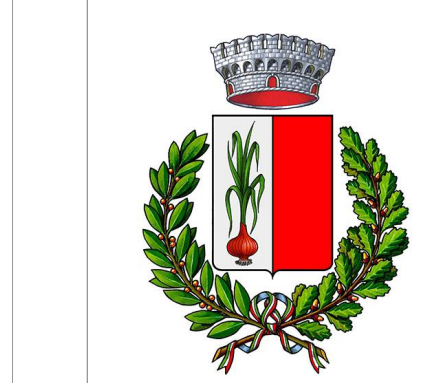

Piazza della Vittoria 54  
51005, Empoli (FI)  
RESPONSABILE UNICO DEL PROGETTO  
Responsabile del Settore "Gestione manutenzione e viabilità"  
Geom. Paolo Ciampattini

**Riquadratura del centro urbano di Certaldo - Lotto 03**

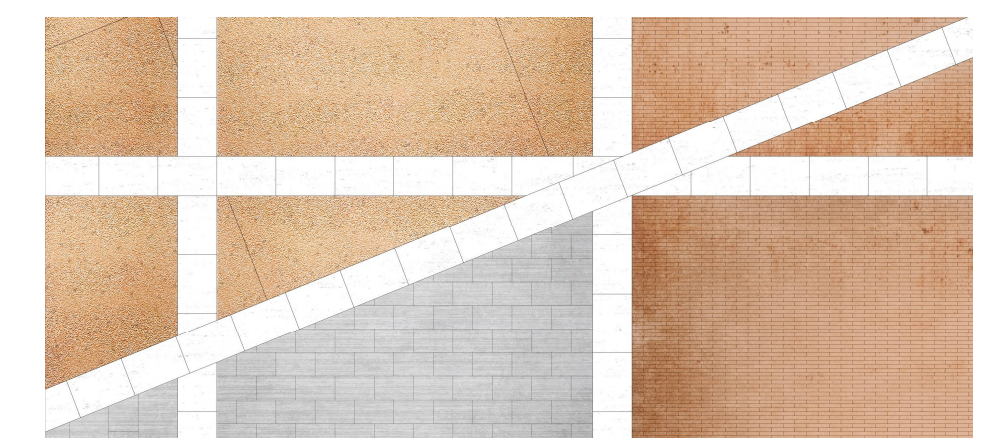

**PROGETTISTI**  
Arch. Marco Magni  
Giulio Geronzi & Magni Architetti  
Studio Associato  
Arch. Luca Barontini  
Eutopia Architettura  
Ing. Gianmaria Magnifico  
Studio ing. Marconi & Associati  
Geol. Giacomo Peruzzi  
Arch. Camilla Brogi

**COORD. SICUREZZA IN FASE DI PROG.**

Arch. Antonella Tundo  
Eutopia Architettura

**CONSULENTI**  
LIGHTCOMPANY s.r.l.s.

ELABORATO 14  
**STATO DI PROGETTO**  
Planimetria Lotto 3A

LOTTO	STATO	DESCRIZIONE	REVISIONE
3A	SP	P01	r1

CARTELLA	FILE NAME	NOTE	PROT.	SCALA:
5	SP_P01_1.dwg	AL	L79-19	1:200
4				
3				
2				
1				
0	EMISSIONE	09-09-2020	DAT.FILO	SAP.PONTA
REV	DESCRIZIONE	DATA	REDATTO	VERIFICATO

Il presente progetto è frutto del lavoro del progettista. Secondo i termini e i luoghi dell'arte sono riservati. E' vietata la riproduzione in qualsiasi forma senza autorizzazione del progettista.

PROGETTO DEFINITIVO