Firmato digitalmente da:

Favilla Enrico

Firmato il 28/04/2025 18:20

Seriale Certificato: 3967215

Valido dal 29/10/2024 al 29/10/2027

InfoCamere Qualified Electronic Signature CA

Planimetria area di interesse

Scala 1:200

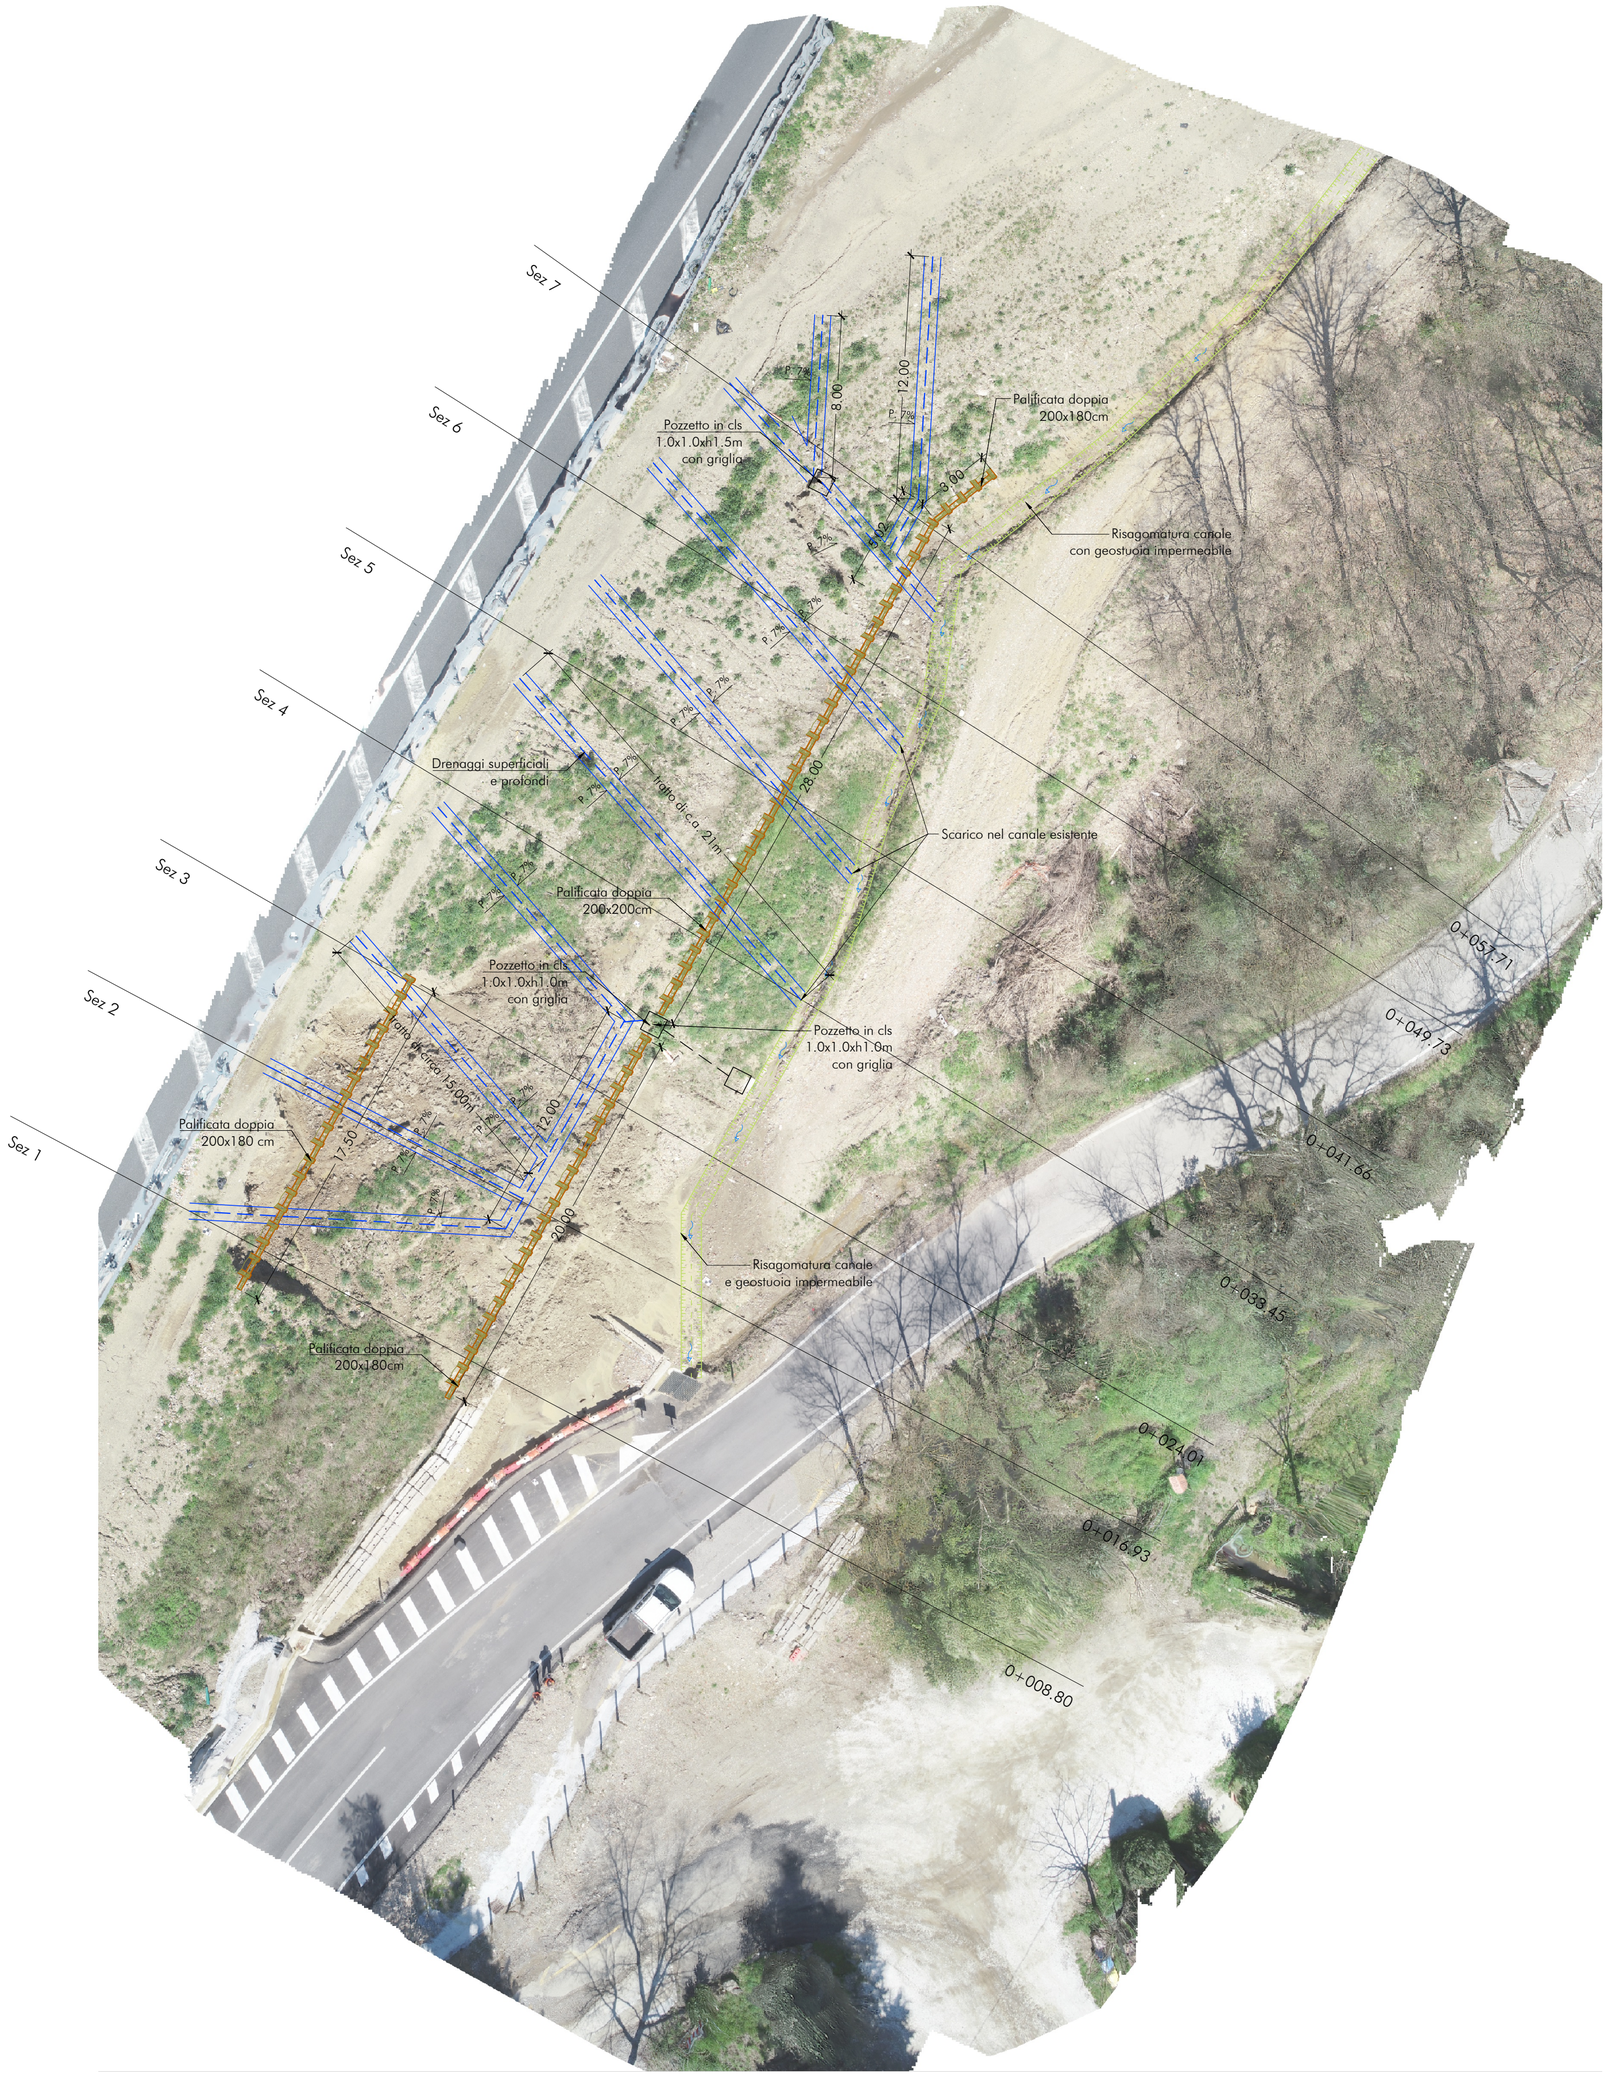

CITTA' METROPOLITANA DI FIRENZE
Direzione Viabilità

ACCORDO QUADRO PER SERVIZI DI INGEGNERIA RELATIVI A NUOVE OPERE E MANUTENZIONE DEL PATRIMONIO STRADALE DI PROPRIETA' E IN GESTIONE ALLA CITTA' METROPOLITANA DI FIRENZE

"Intervento di somma urgenza per ripristino Frana lungo la FI-PI-LI al km 10+500" Comune di Lastra a Signa - loc. Ginestra

PROGETTO ESECUTIVO

TAV
C.1

Planimetria dell'area di intervento-stato di progetto

Scala 1:200

Data emissione:	CODICE ELABORATO	Anno	Commessa	Progetto	Tipologia	Elaborato n°
Marzo 2025		2020	039	E	GRA	C010

LIVELLO	Numero	Data	Stesura	Controllo	Approvazione
Prima emissione	01	03/2025	FD	EF	EF

Responsabile Unico del Procedimento
dott. arch. Riccardo MAURI

Progettazione
INGEO
Studio INGEO
Ingegneri e Geologi Associati
Via Acquacalda n. 840/A - 55100 Lucca
Telefono 0583 - 48682
E-mail ingegneri@ingeo.it

Il tecnico incaricato
dott. ing. Enrico FAVILLA

Il geologo incaricato
dott. geol. Luigi GIAMMATTEI

Gruppo di lavoro
dott. geol. Marianna GENOVESI
dott. ing. arch. Federico DELL' OSSO

CERTIFICAZIONE DI SISTEMA QUALITÀ
DNV
ISO 9001
Certificato n. C393452
2023-AQ-ITA-ACCREDIA