CITTÀ METROPOLITANA DI FIRENZE

DIREZIONE VIABILITÀ

SP 74 km 0+780 SISTEMAZIONE PARAPETTI PONTI



MIMS_Aree Interne

Comune di Firenzuola · Comune di Marradi · Comune di San Godenzo · Comune di Vicchio · Comune di Palazzuolo sul Senio

PROGETTO DI FATTIBILITA' TECNICO ECONOMICA


Inquadramento generale	***TAVOLA N.*** ***0***
	SCALE VARIE

C.U.P.: B17H22000780001	***Scheda MIMS : 01098.AI.FI***	*Data redazione elaborato:* SETTEMBRE 2026

R.U.P.: Geom. Alessio Landi

PROGETTISTA:	**COLLABORATORI:**	**COORDINATORE PER LA SICUREZZA:**
.	.	.

COROGRAFIA - scala 1:10000

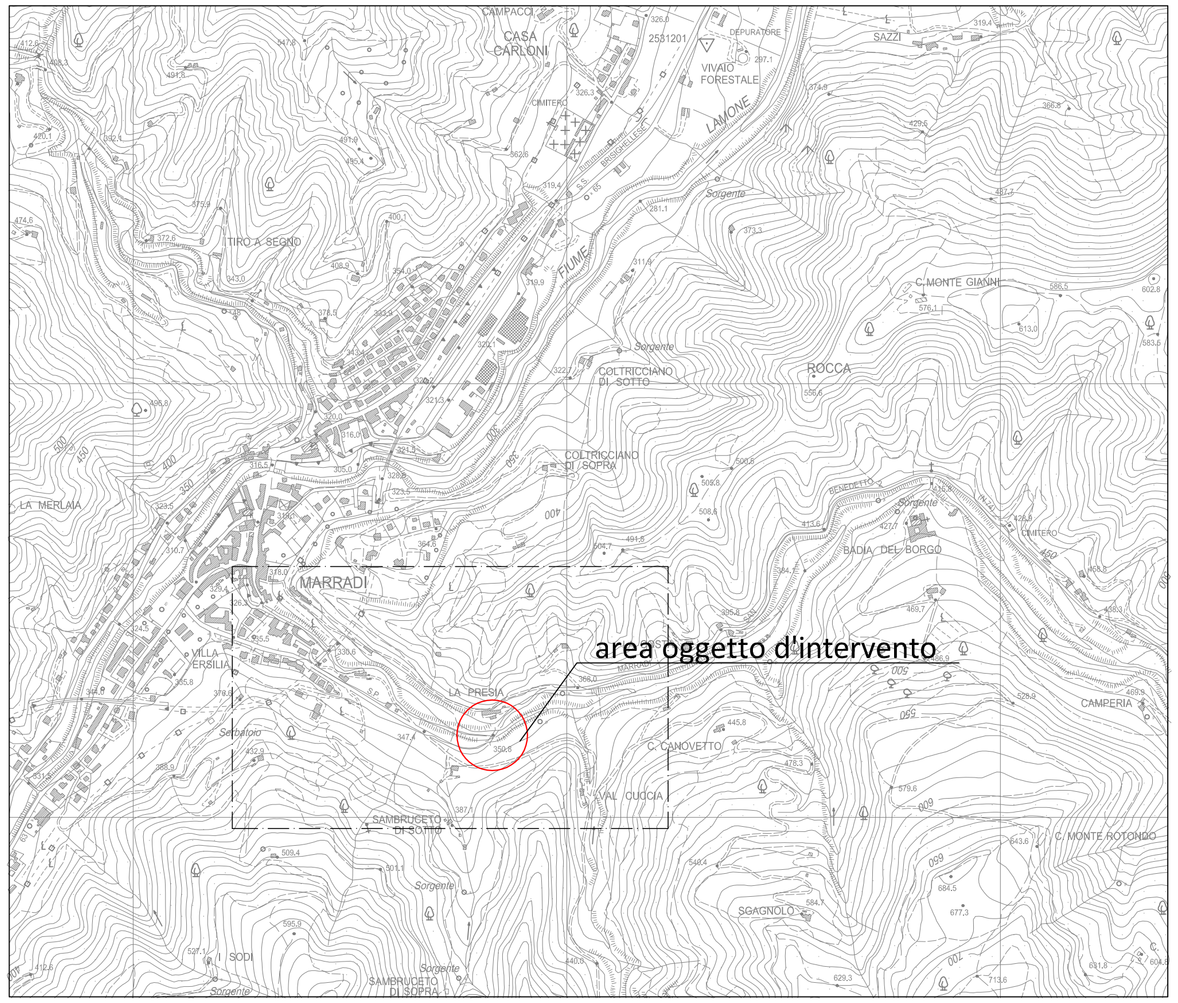

ORTOFOTO

