



CITTÀ METROPOLITANA  
DI FIRENZE

Direzione Viabilità - Manutenzione Zona 2

## ***S.P. 551 – Km 16+600***

**LAVORI DI SOMMA URGENZA PER IL RIPRISTINO DEL MURO  
DI SOSTEGNO A VALLE DELLA STRADA LUNGO LA S.P. 551  
AL KM 16+600 NEL COMUNE DI VICCHIO.**

### **ELABORATO GRAFICO**

PROGETTISTA: Arch. Giuseppe Biancamano

Scala

-

Data elaborato:

20/11/2023

Elaborato n.



**5**

PLANIMETRIA DI INQUADRAMENTO




PLANIMETRIA INTERVENTI DA REALIZZARE - SCALA 1:500


- A** Tratto di muro crollato. Realizzazione di palificata e ricostruzione del muro in pietra.
- B** Intervento di realizzazione sottofondazione e ripristino muratura con metodo cuci e scuci.
- C** Intervento di ripristino muratura con metodo cuci e scuci.
- P** Palificata con micropali  $\varnothing 114,3$  sp. 8 mm. e lunghezza m. 12,00 ad interasse 0,40 m.

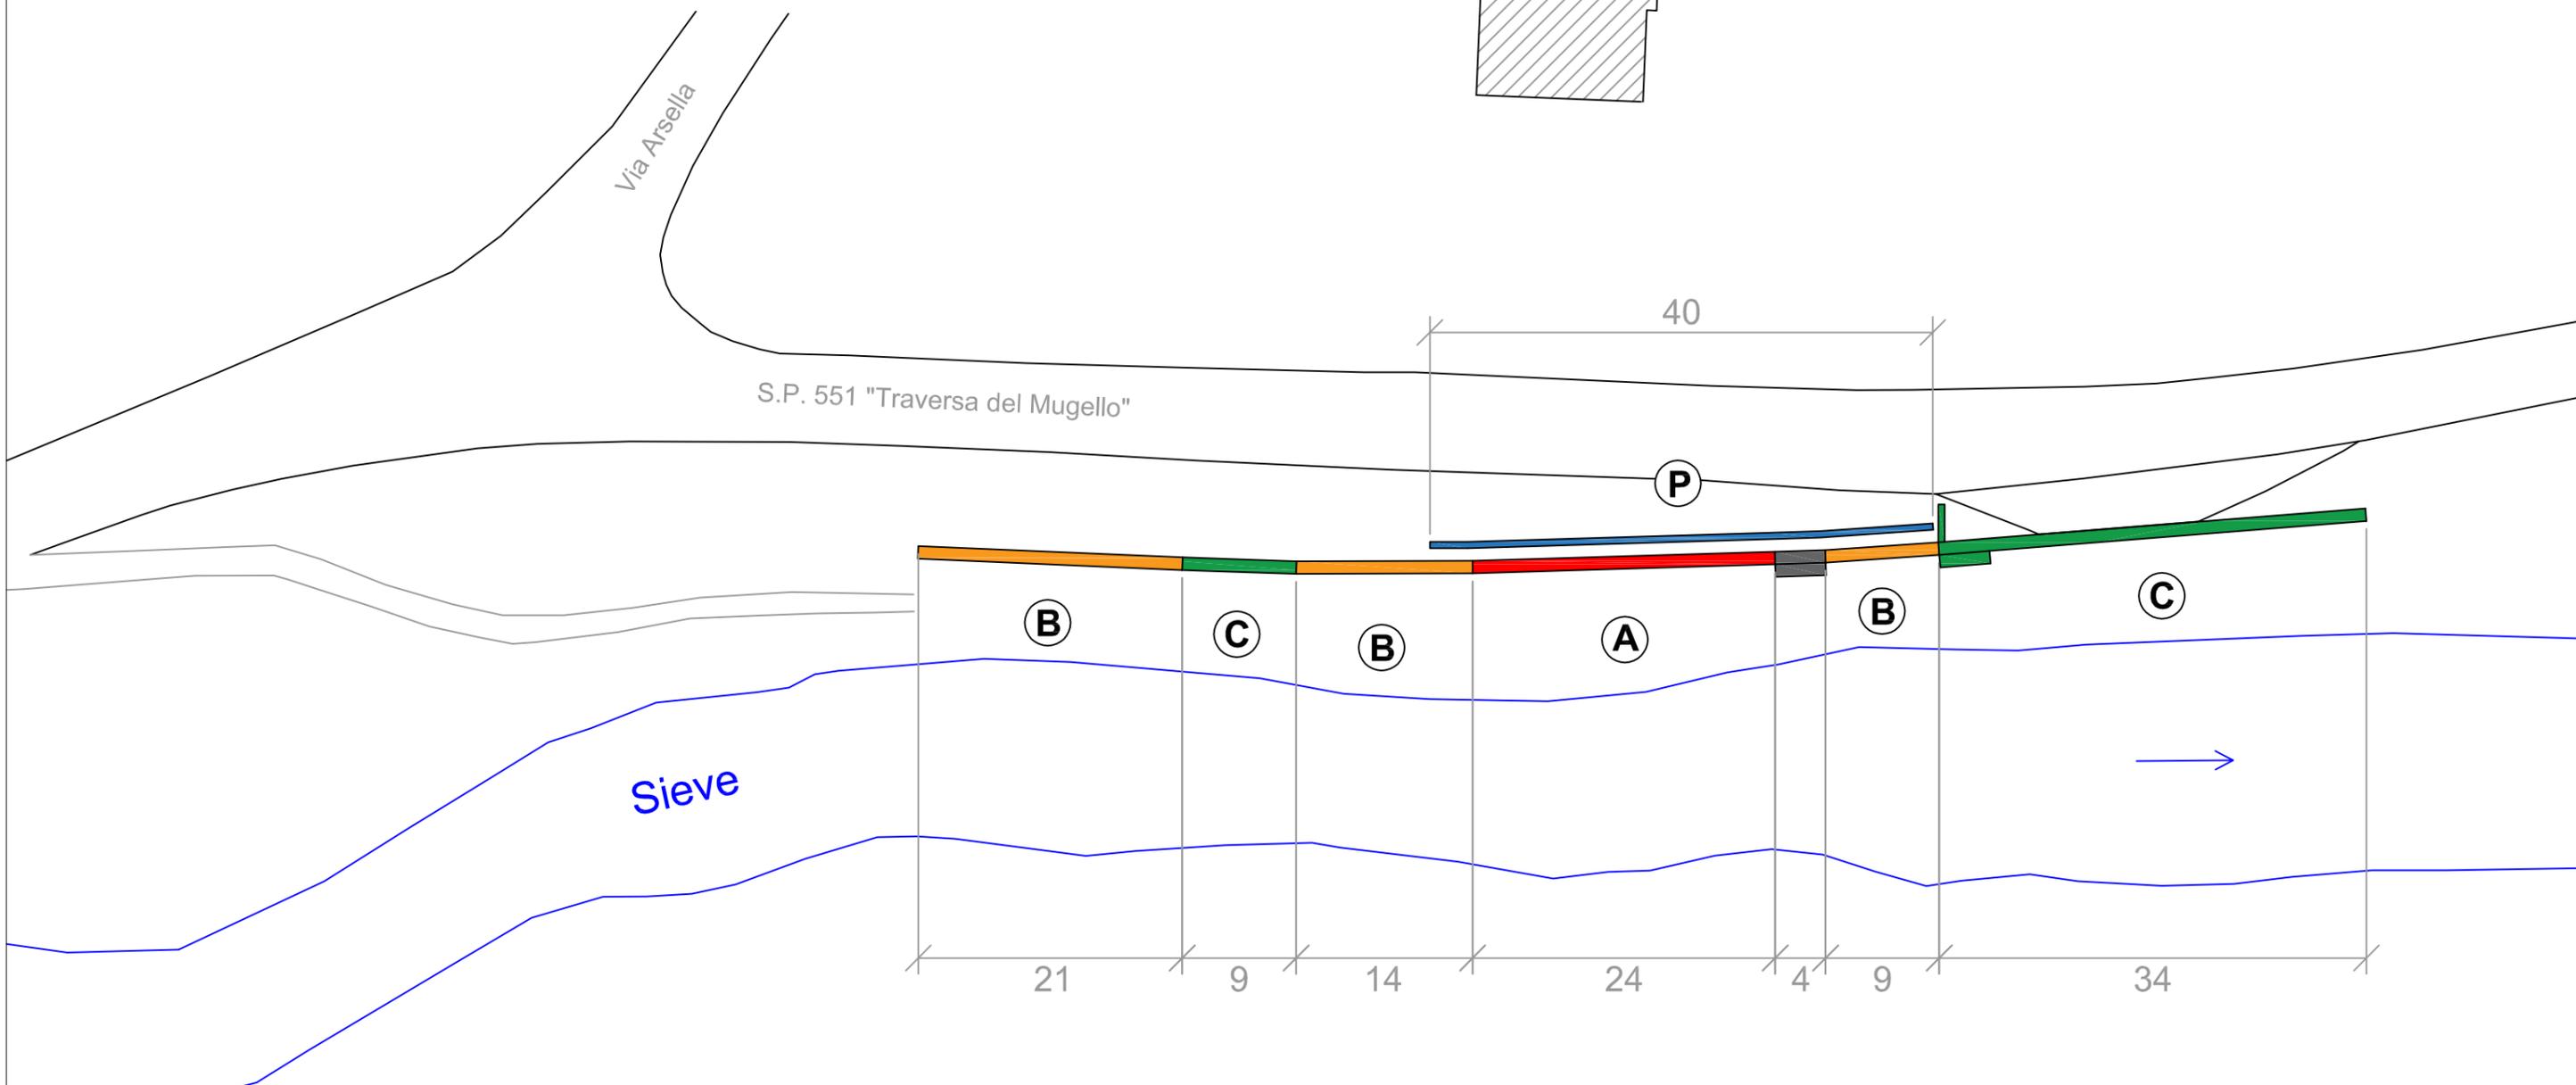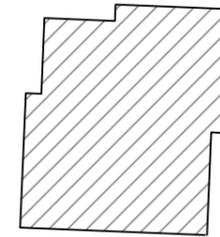

SEZIONE TRASVERSALE TIPO, STATO ATTUALE - SCALA 1:100

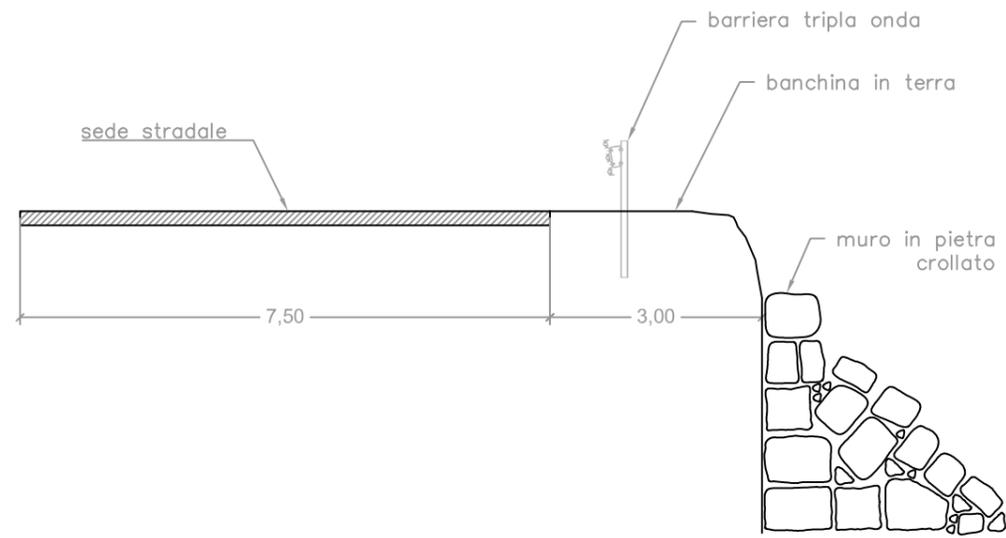

SEZIONE TRASVERSALE INTERVENTO TIPO A - SCALA 1:100

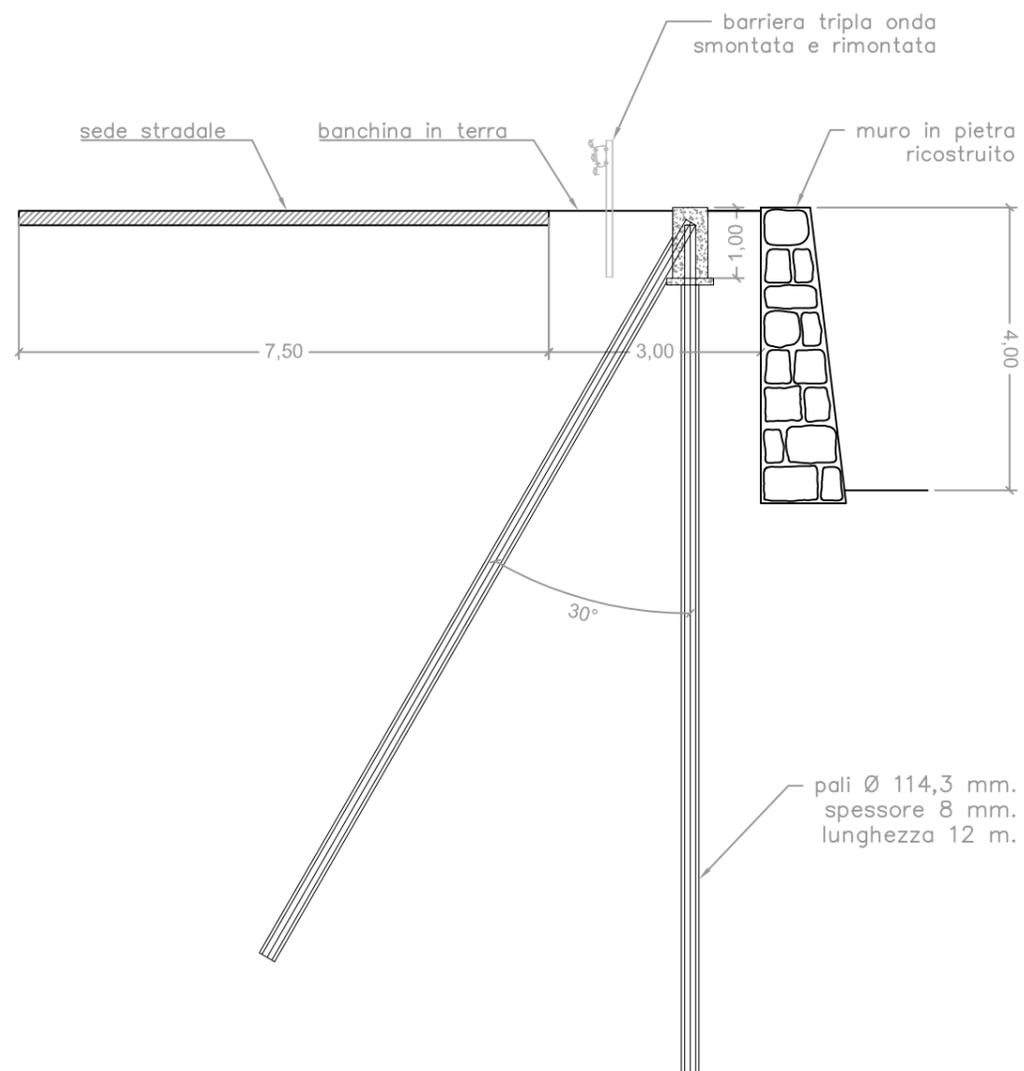

SEZIONE TRASVERSALE INTERVENTO TIPO B - SCALA 1:100

