
ORTOFOTO



PLANIMETRIA - scala 1:2000

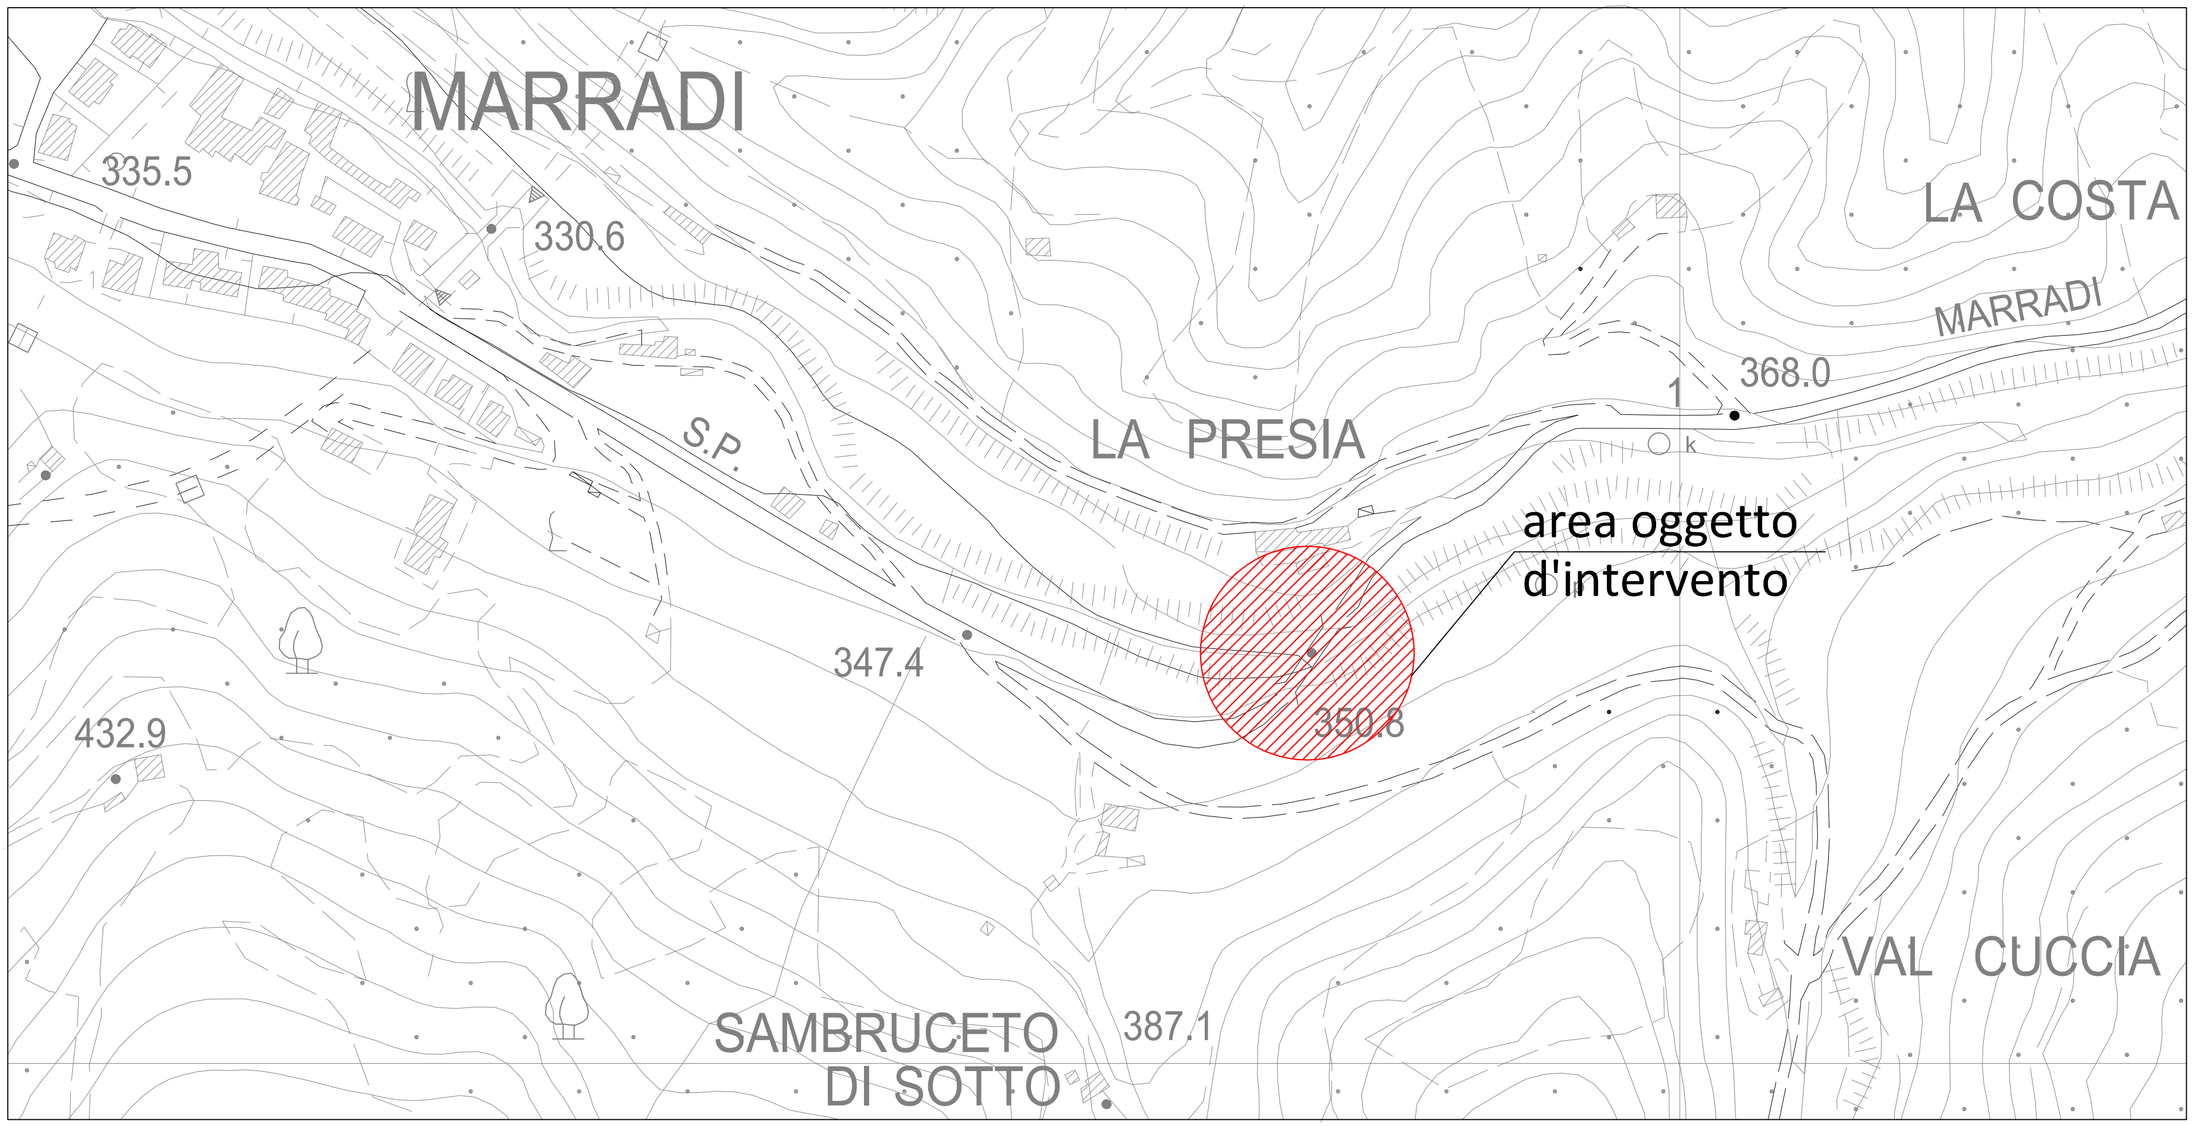

CITTÀ METROPOLITANA DI FIRENZE

DIREZIONE VIABILITÀ

SP 74 km 0+780 SISTEMAZIONE PARAPETTI PONTI



MIMS_Aree Interne

Comune di Firenzuola · Comune di Marradi · Comune di San Godenzo · Comune di Vicchio · Comune di Palazzuolo sul Senio

PROGETTO DI FATTIBILITA' TECNICO ECONOMICA

Documentazione dello stato attuale	***TAVOLA N.*** ***1*** ***SCALE VARIE***
C.U.P.: B17H22000780001 ***Scheda MIMS : 01098.AI.FI***	*Data redazione elaborato:* SETTEMBRE 2026
R.U.P.: Geom. Alessio Landi	
PROGETTISTA: .	**COLLABORATORI:** . **COORDINATORE PER LA SICUREZZA:** .

DOCUMENTAZIONE FOTOGRAFICA



foto 1



foto 2



foto 3



foto 4

ORTOFOTO CON PUNTI RIPRESA FOTO

