CITTÀ METROPOLITANA DI FIRENZE

DIREZIONE VIABILITÀ

SP 74 km 0+780 SISTEMAZIONE PARAPETTI PONTI



MIMS_Aree Interne

Comune di Pinecuccio · Comune di Marradi · Comune di San Godenzo · Comune di Vicchio · Comune di Palazzuolo sul Senio


PROGETTO DI FATTIBILITA' TECNICO ECONOMICA

Documentazione dello stato di progetto	***TAVOLA N.*** ***02***
	SCALE VARIE
C.U.P.: B17H22000780001 ***Scheda MIMS : 01098.AI.FI***	*Data redazione elaborato:* SETTEMBRE 2026


R.U.P.: Geom. Alessio Landi

PROGETTISTA:	**COLLABORATORI:**	**COORDINATORE PER LA SICUREZZA:**
.	.	.

PIANTA - scala 1:100

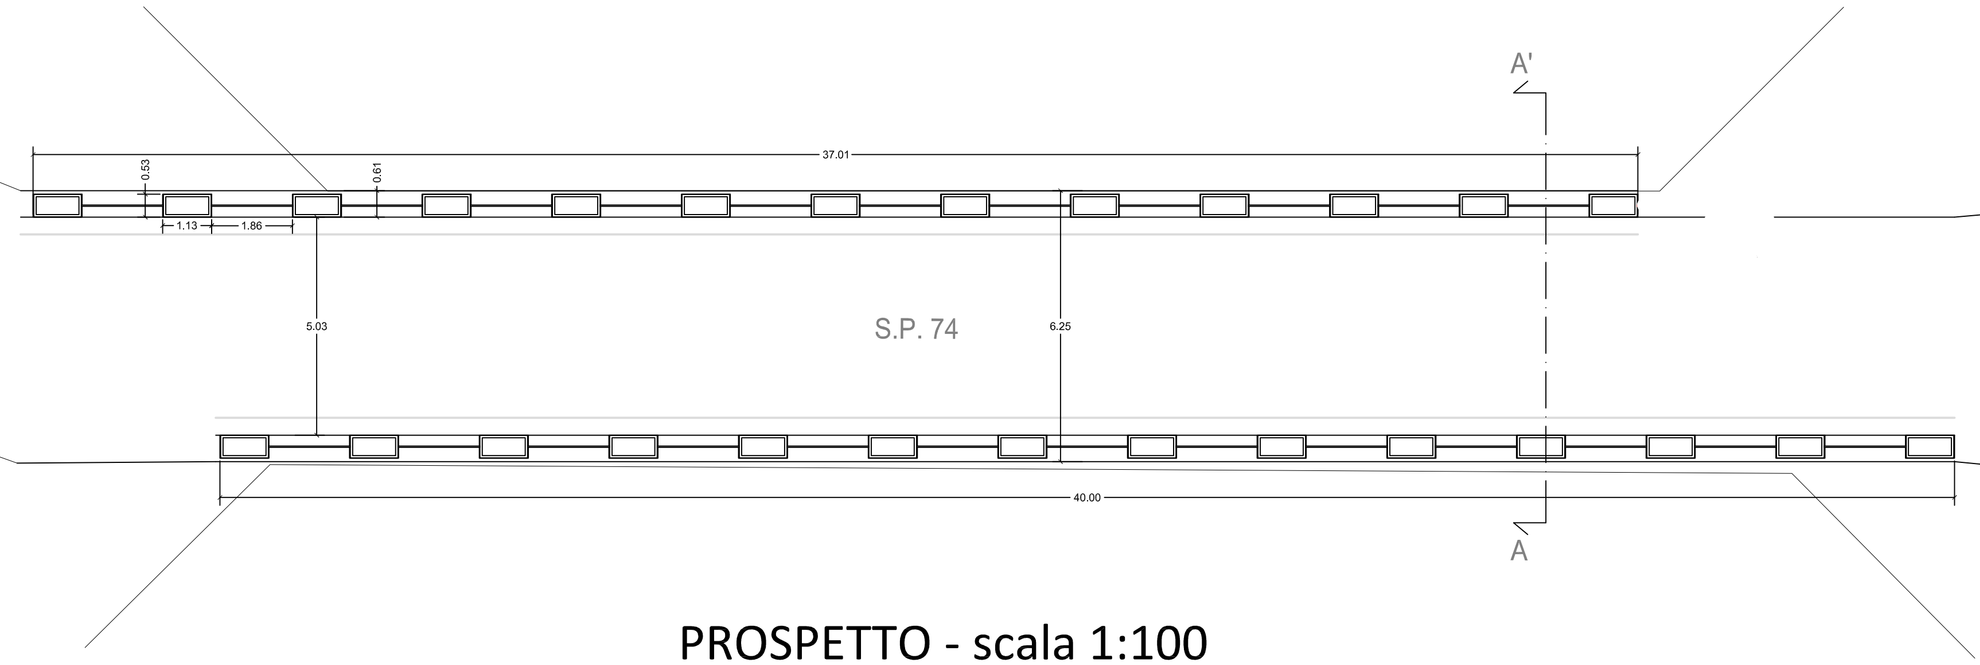

PROSPETTO - scala 1:100

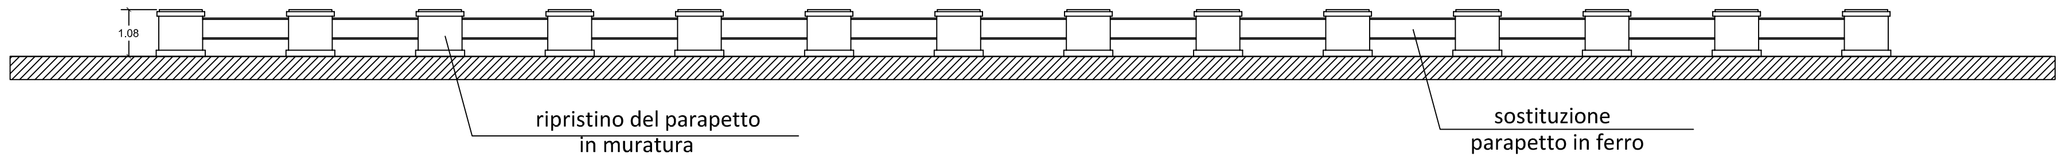

SEZIONE AA' - scala 1:100

