

LEGENDA APPARECCHIATURE

POC 3	ELETTROPOMPA CIRCUITI RADIATORI E F.C. Marca: WILO Modello: DPn 80/224-4/4C40
POC 4	ELETTROPOMPA CIRCUITI RADIATORI E F.C. Marca: WILO Modello: DPn 80/224-4/4C40
SI 1	SERBATOIO INERZIALE Marca: ZANI Capacità: 1000 litri

SOTTOCENTRALE

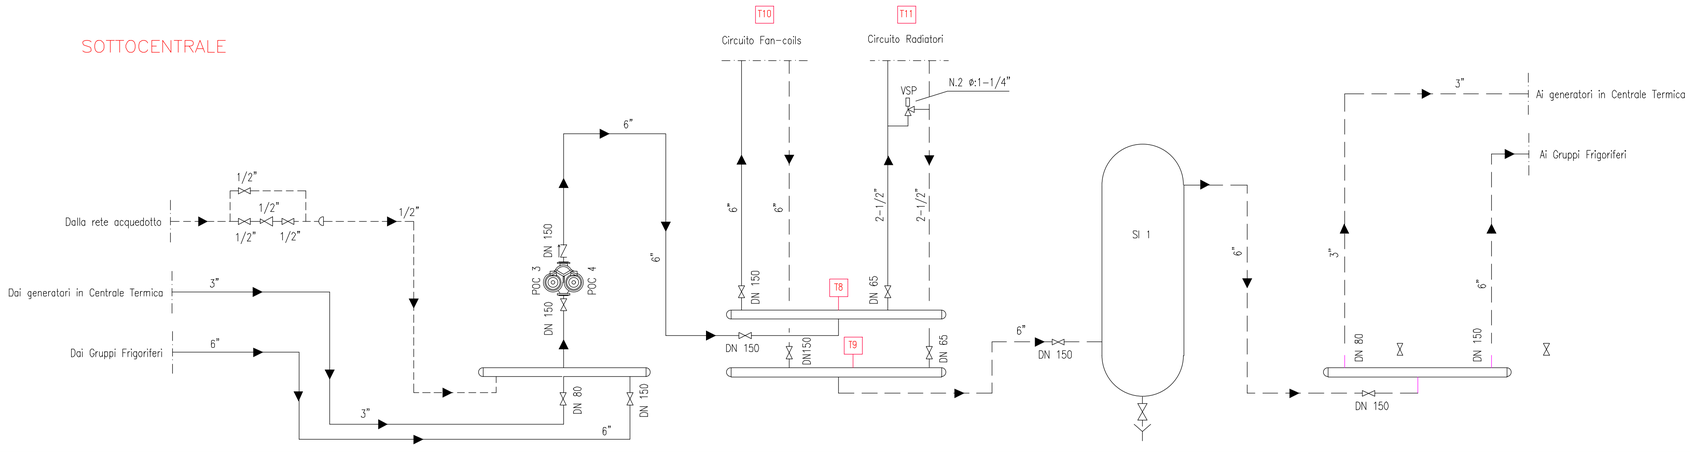

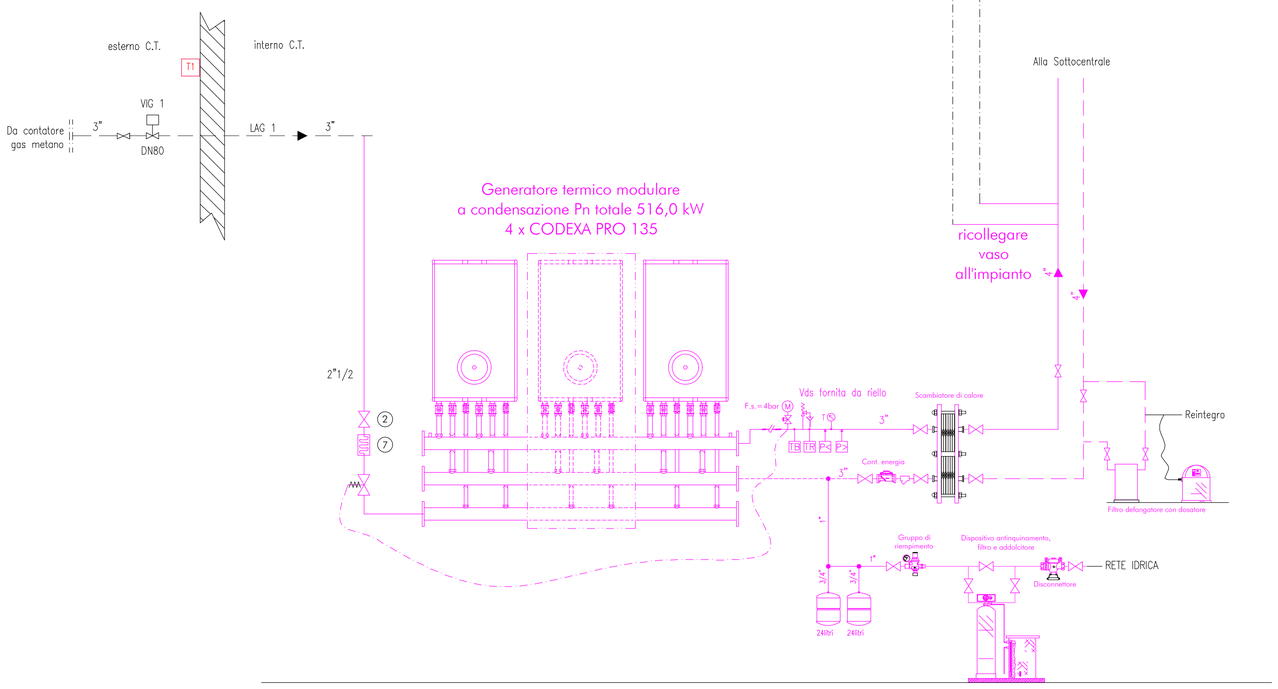

LEGENDA: APPARECCHIATURE SICUREZZA			
	POZZETTO ISPESL		BITERMOSTATO
T	TERMOMETRO		VALVOLA DI INTERCETTAZIONE COMBUSTIBILE
	MANOMETRO		VASO DI ESPANSIONE A MEMBRANA
P>	PRESSOSTATO DI BLOCCO A RIARMO MANUALE	E	CONTATORE DI PORTATA PER MISURATORE ENERGIA
P<	DISPOSITIVO PROTEZIONE DI MINIMA PRESSIONE		
	VALVOLA DI SICUREZZA		
	TERMOMETRO DI REGOLAZIONE		
	TERMOMETRO DI BLOCCO A RIARMO MANUALE		

Dispositivi rampa gas

1. Elettrovalvola di regolazione
2. Chiave d'intercettazione
3. Elettrovalvola di blocco
4. Organo di controllo pressione
5. Stabilizzatore
6. Filtro
7. Giunto antivibrante
8. Elettrovalvola di blocco NC

CITTA' METROPOLITANA DI FIRENZE

PALAZZO MEDICI RICCARDI - VIA CAVOUR, 1
50129 FIRENZE

ENGIE SERVIZI - Area Centro
Via G. Matteotti - Sesto Fiorentino (FI)

Oggetto
ELABORATI GRAFICI

Scala
1 : -

Data
Maggio 2020

Utenza
UFFICI PROVINCIALI
Via Mercadante - FIRENZE (FI)

Revisione: 0 — Foglio di fogli: 1 / 1

File name
CMFI-SC76.DWG

Elaborato
SCHEMA IDRAULICO CENTRALE TERMICA

Il Progettista
DOTT. SERGIO MARIA IACOVINO
Settore acc

Rev.	Data	Verificato	Approvato	Riferimento
1				SC-76
2				
3				
4				

Questo elaborato grafico non può essere riprodotto né integralmente né in parte senza l'autorizzazione scritta del proprietario. Da non utilizzare per scopi diversi da quelli per cui è stato fornito