

LEGENDA APPARECCHIATURE


POC 3 ELETTROPOMPA CIRCUITI RADIATORI E F.C. Marca: WILO Modello: DPn 80/224-4/4C40
POC 4 ELETTROPOMPA CIRCUITI RADIATORI E F.C. Marca: WILO Modello: DPn 80/224-4/4C40
SI 1 SERBATOIO INERZIALE Marca: ZANI Capacità: 1000 litri

SOTTOCENTRALE

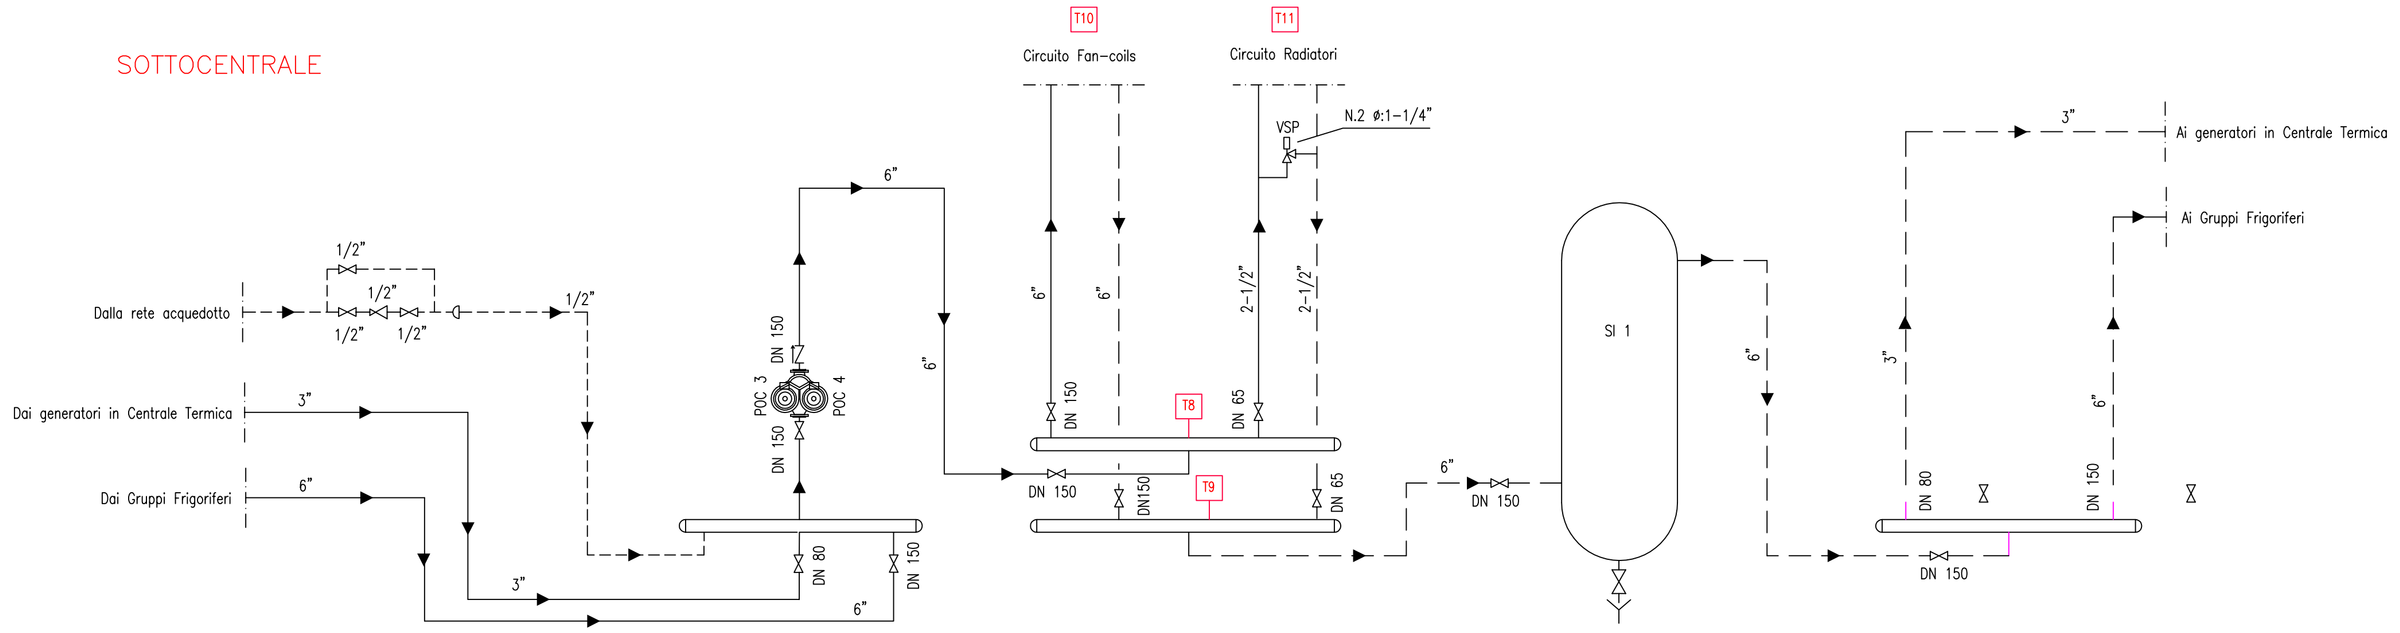

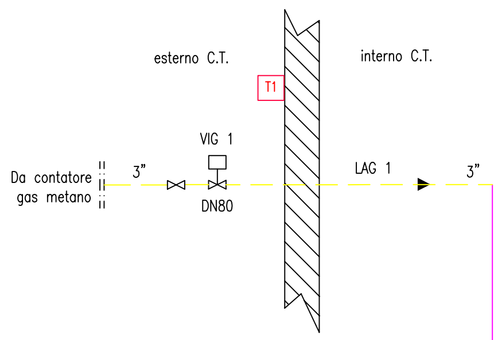

Generatore termico modulare a condensazione Pn totale 516,0 kW 4 x CODEXA PRO 135

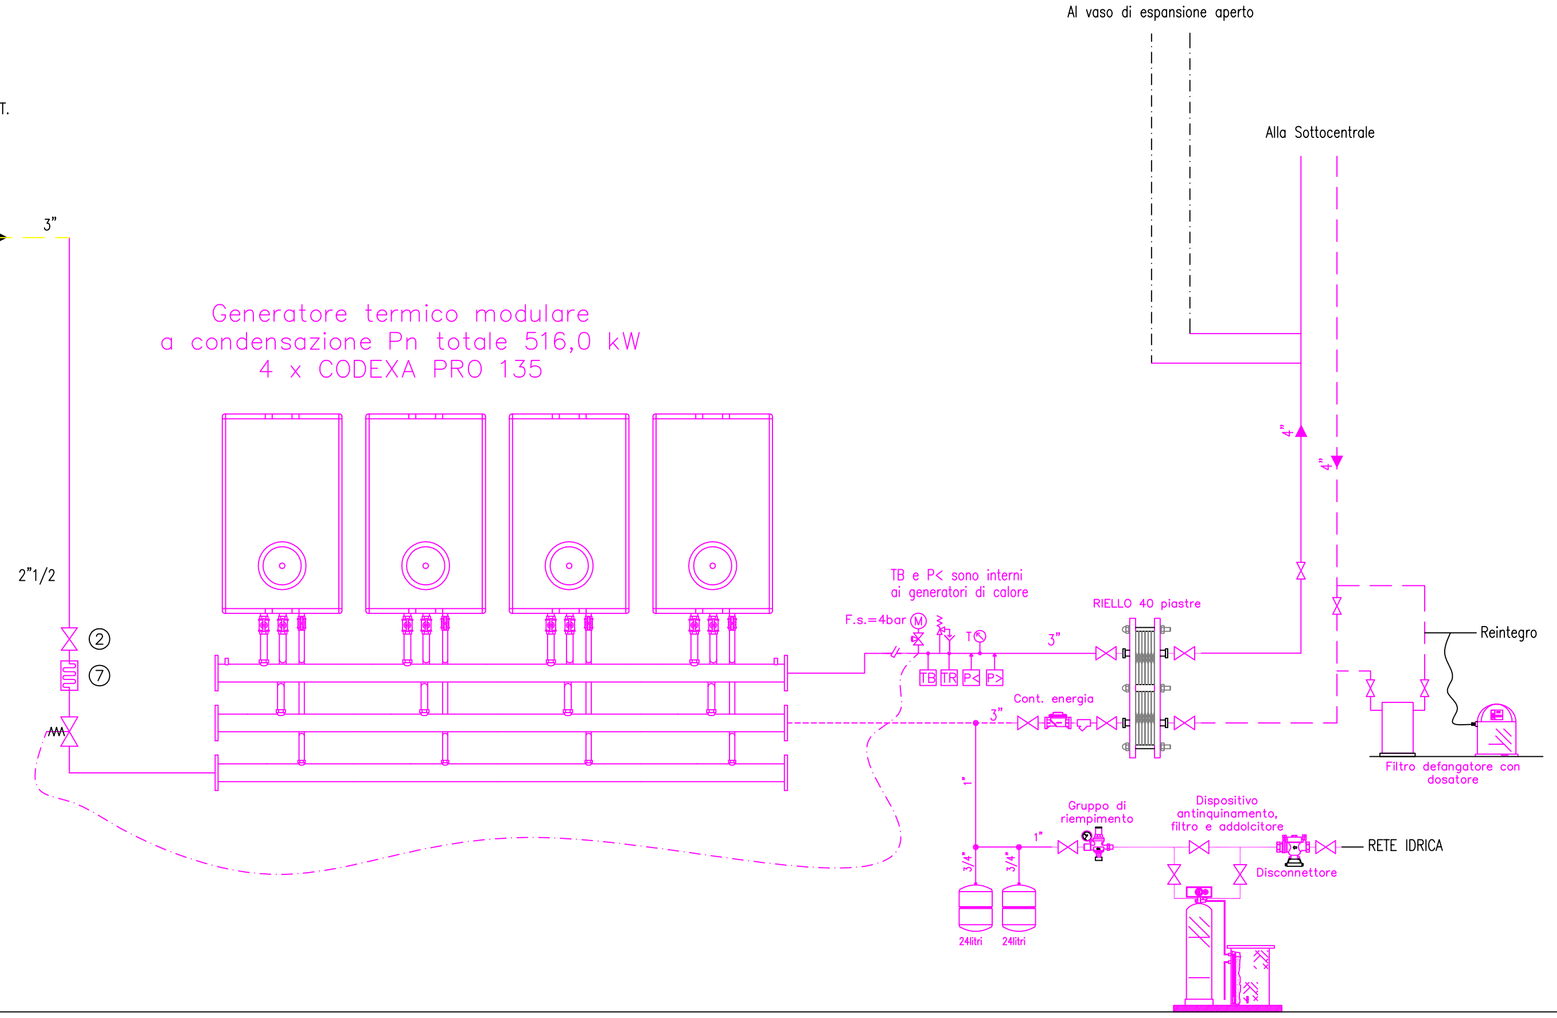

LEGENDA: APPARECCHIATURE SICUREZZA			
	POZZETTO ISPESL		INTERMOSTATO
T	TERMOMETRO		VALVOLA DI INTERCETTAZIONE COMBUSTIBILE
	MANOMETRO		VASO DI ESPANSIONE A MEMBRANA
PS	PRESSOSTATO DI BLOCCO A RIARMO MANUALE	E	CONTATORE DI PORTATA PER MISURATORE ENERGIA
PS	DISPOSITIVO PROTEZIONE DI MINIMA PRESSIONE		
	VALVOLA DI SICUREZZA		
	TERMOMETRO DI REGOLAZIONE		
	TERMOMETRO DI BLOCCO A RIARMO MANUALE		

Dispositivi rampa gas

1. Elettrovalvola di regolazione
2. Chiave d'intercettazione
3. Elettrovalvola di blocco
4. Organo di controllo pressione
5. Stabilizzatore
6. Filtro
7. Giunto antivibrante
8. Elettrovalvola di blocco NC

CITTA' METROPOLITANA DI FIRENZE

PALAZZO MEDICI RICCARDI – VIA CAVOUR, 1
50129 FIRENZE

ENGIE SERVIZI – Area Centro
Via G. Matteotti – Sesto Fiorentino (FI)

Oggetto: ELABORATI GRAFICI
Scala: 1 :–
Data: Aprile 2020
Utenza: UFFICI PROVINCIALI, Via Mercadante – FIRENZE (FI)
Revisione: 0
Foglio di fogli: 1 / 1
File name: CMFI–SC76.DWG
Elaborato: SCHEMA IDRAULICO CENTRALE TERMICA
Il Progettista

Rev.	Data	Verificato	Approvato	Riferimento
1	28/10/2020	AS–BUILT		SC–76
2				
3				
4				

Questo elaborato grafico non può essere riprodotto nè integralmente nè in parte senza l'autorizzazione scritta del proprietario. Da non utilizzare per scopi diversi da quelli per cui è stato fornito