

PIANO DI MIGLIORAMENTO AGRICOLO AMBIENTALE




QUADRO CONOSCITIVO
P.I.T. CON VALENZA DI PIANO PAESAGGISTICO
PTCP - CARTA DELLO STATUTO DEL TERRITORIO

scala: 1:10000	data: aprile 2022	aggiornamento: 01	ATTUALE TAV. 02
la Proprietà Azienda Agricola "Il Torriano" di Francesco Rossi Ferrini società agricola in nome collettivo 50026 San Casciano V. di Pesa - Via di Collina, 8		il Tecnico Arch. Federico Franci 50131 Firenze - Viale dei Mille, 103 tel/fax 055/283041 mail: federico.franci@libero.it Arch. Vito Palma 50134 Firenze - Via G. Barbera, 5 tel/fax 055/283041 mail: vitopalma@tin.it	




P.I.T. CON VALENZA DIPIANO PAESAGGISTICO
Elaborato 8b con riferimento ai beni paesaggistici

Scala 1:10000

(Località La Sala)

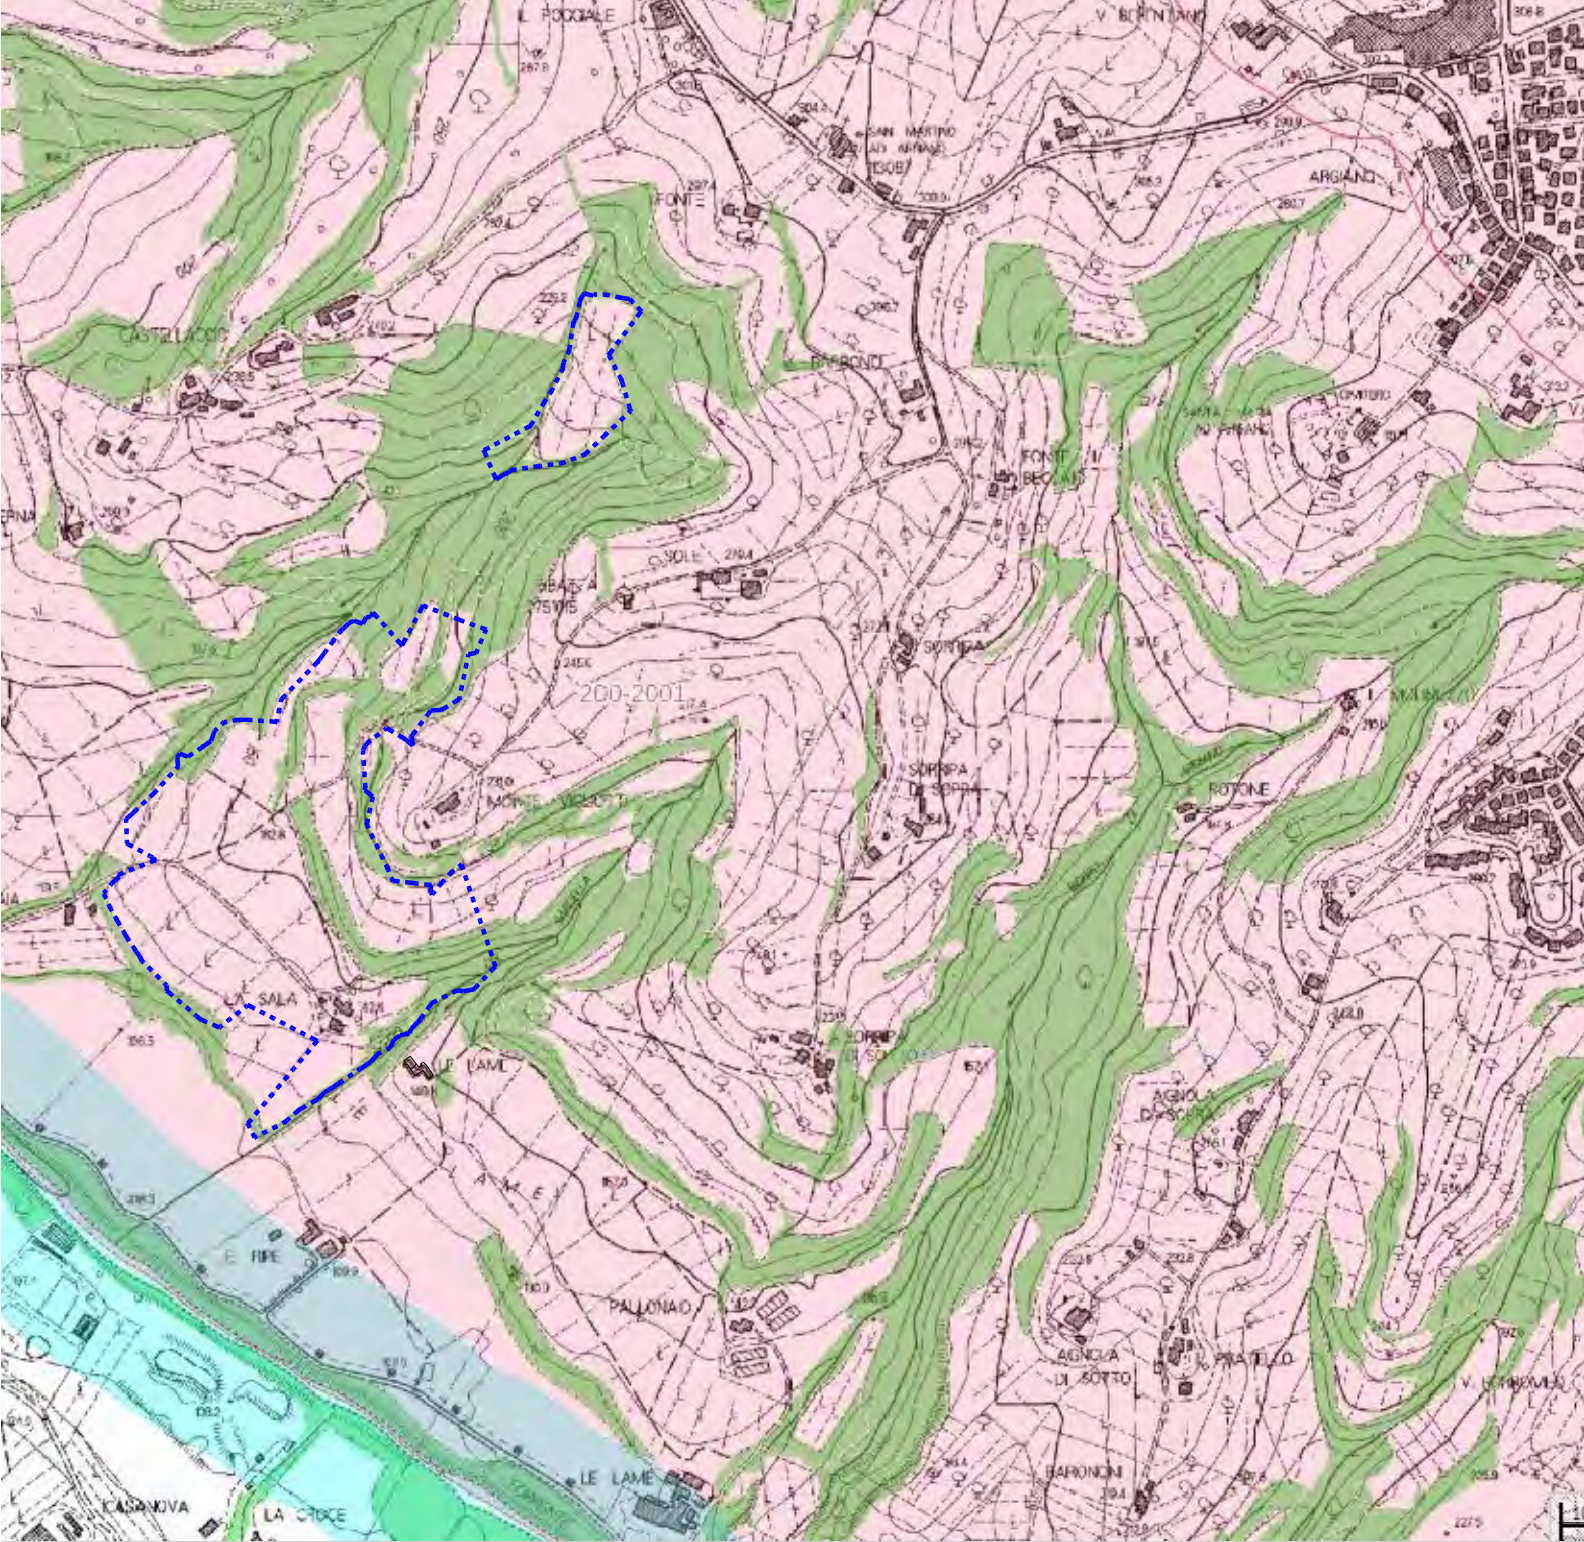


(Località Il Torriano)

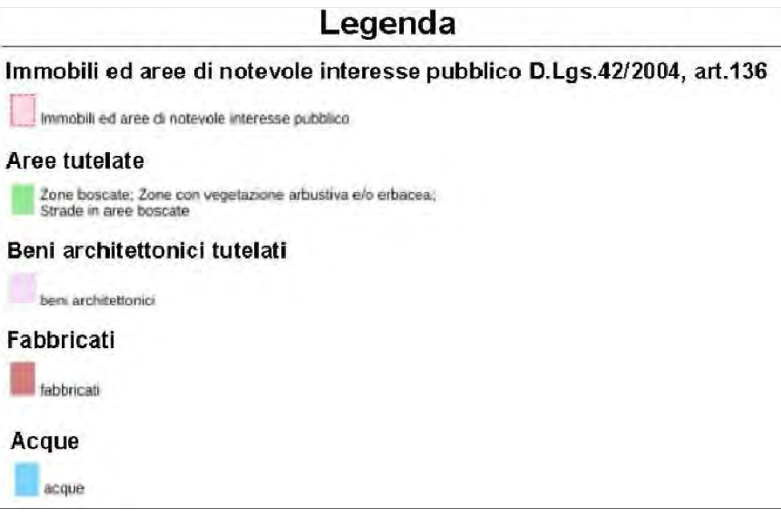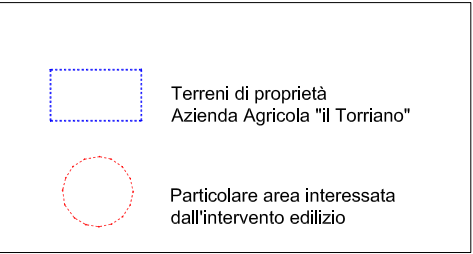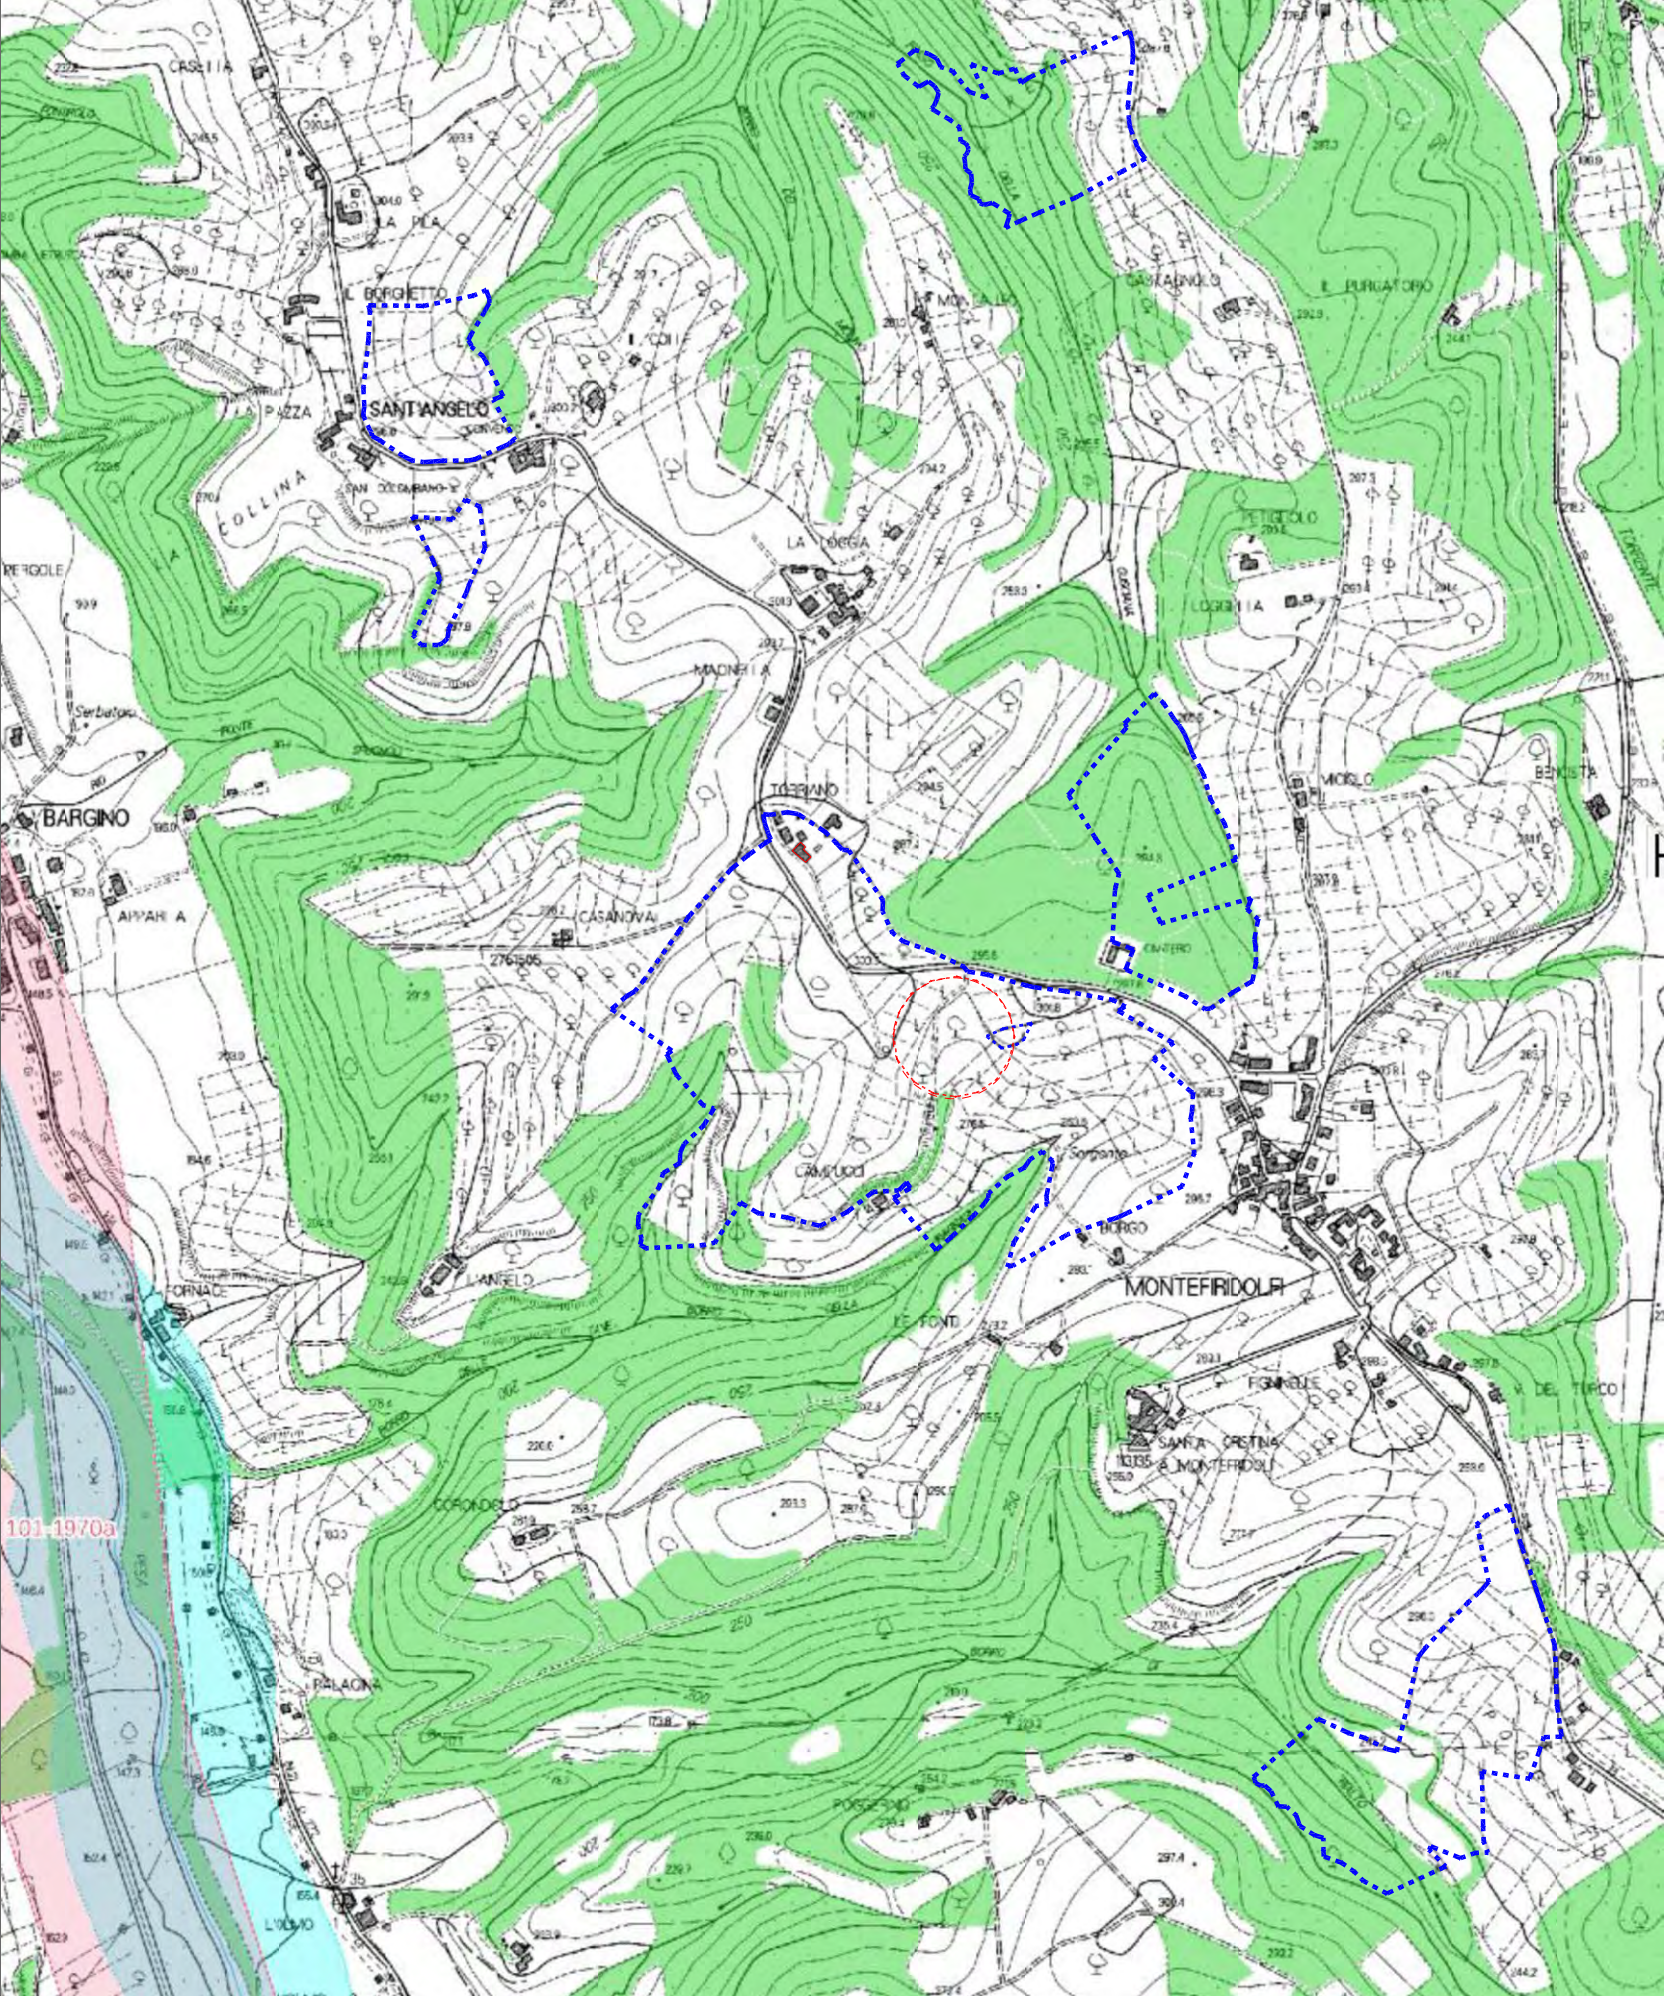

PIANO TERRITORIALE DI COORDINAMENTO
CARTA DELLO STATUTO DEL TERRITORIO

Scala 1:10000

(Località La Sala)

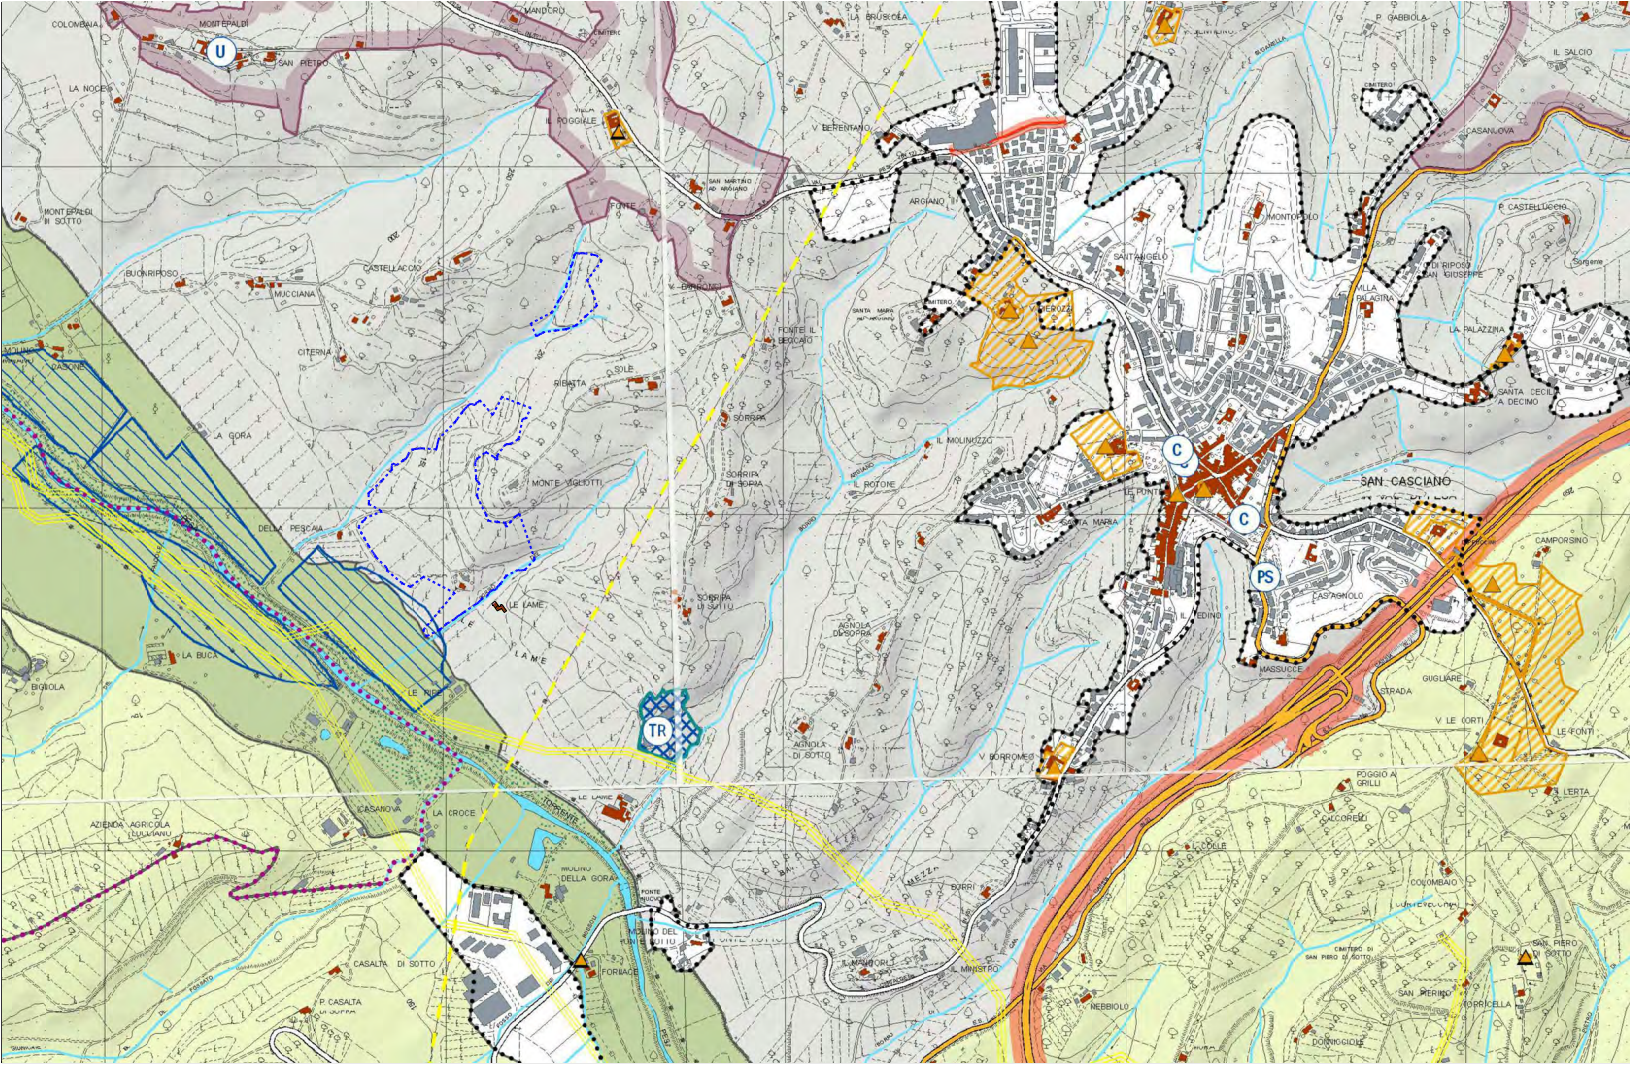

(Località Il Torriano)

