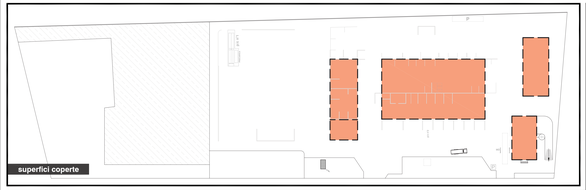

Superficie non edificata
Compensazione idraulica

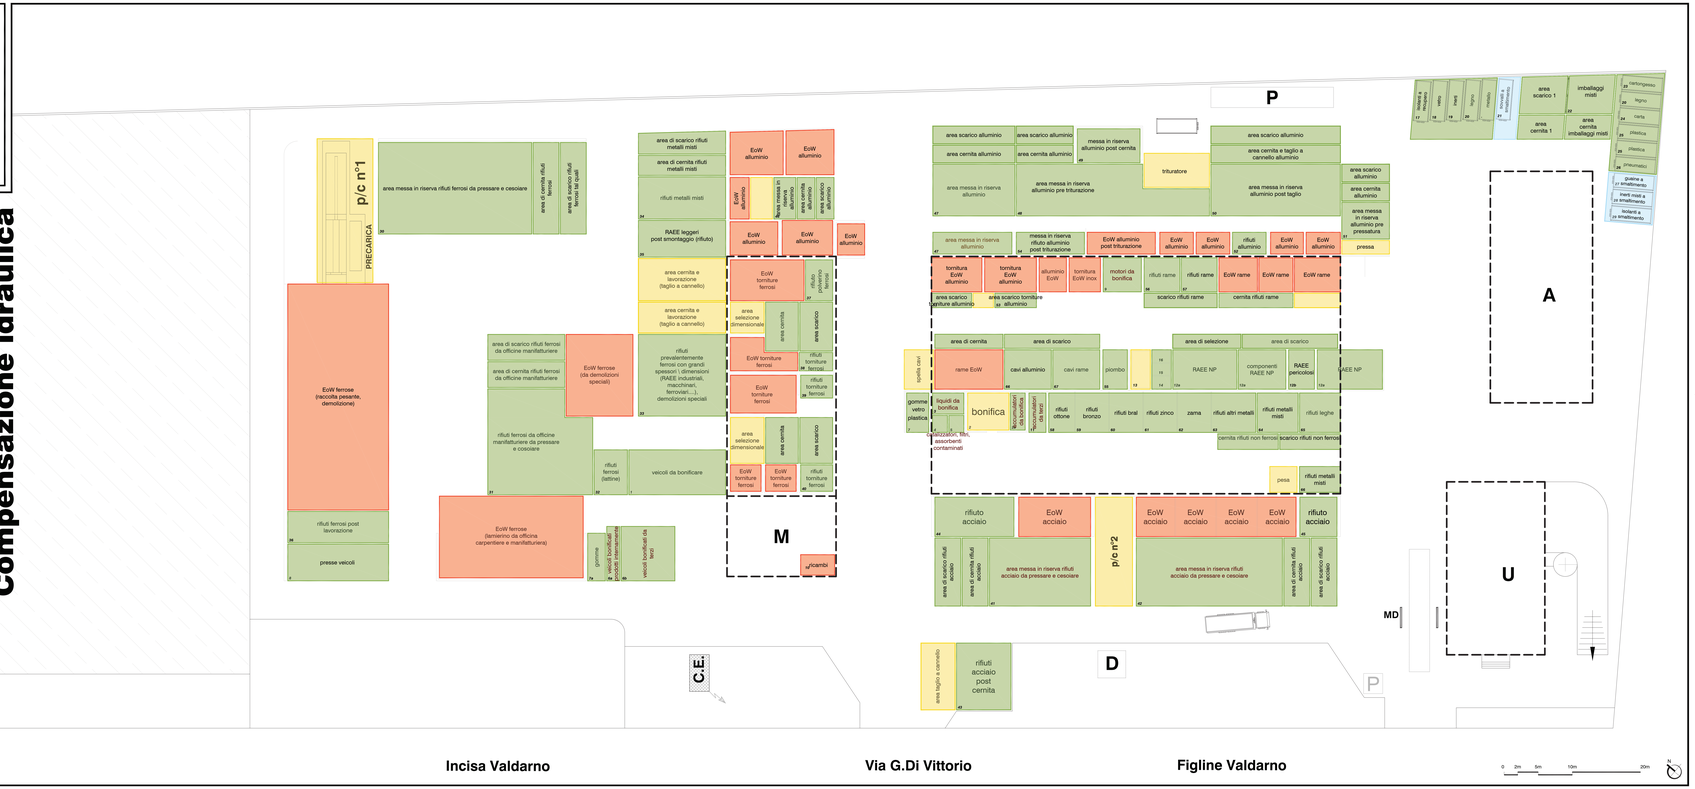

logistica generale

LOGISTICA

	aree scarico o messa in riserva o cernita \ selezione rifiuti
	aree di stoccaggio End of Waste (EoW)
	aree di lavorazione
	sovvalli e rifiuti in deposito preliminare
C.E.	Cabina elettrica
D	Vasche di sedimentazione (interrate)
U	Uffici
M	Magazzino
A	Ricovero automezzi
P/C	Pressa/cesoia
P	Pese
MD	Rivelatore di radioattività

COMUNE DI FIGLINE VALDARNO
Provincia di Firenze

Progetto:

Domanda di Autorizzazione Integrata Ambientale (AIA)
art. 29-TER D.Lgs 152/2006

Integrazioni post CDS del 30/03/2015

Oggetto:

planimetria generale e logistica di progetto

a cura di:

Autorizzazione Ambiente s.r.l.
Via Ticino, 4 - 50018 Scandicci (Firenze) - Italy
Tel. 055 7310217 - Fax 055 7310218
www.autorizzazioneambiente.it - mail: info@autorizzazioneambiente.it

Coordinatore:
Dott. Ing. Tommaso Sgaragli
Stefano Macì

Collaboratori:
Jonathan Rosenfeld
(disegni)

Committente:
EFFEMETAL s.r.l.
Via G. Di Vittorio, 24
50063 Figline Valdarno (FI)

Ubicazione intervento:
Via G. Di Vittorio, 24
50063 Figline Valdarno (FI)

Revisione	Descrizione
13/05/15	Revisione logistica

Tavola: **06**

Scala: **1:200**

Data: **13 maggio 2015**