



**DOCUMENTAZIONE FOTOGRAFICA
EMERGENZE PAESAGGISTICHE ED AMBIENTALI
E POZZI AUTORIZZATI**
(RIELABORAZIONE DELL'ALL 03 DEL PIANO OPERATIVO)

Limite proprietà Azienda Agricola Il Torriano

scala: Varie data: nov 2022 aggiornamento: 01

la Proprietà Azienda Agricola "Il Torriano" di Francesco Rossi Ferrini società agricola in nome collettivo 50026 San Casciano V. di Pesa - Via di Collina, 8	i Tecnici Arch. Federico Franci 50131 Firenze - Viale dei Mille, 103 tel/fax 055/283041 mail: federico.franci@libero.it Arch. Vito Palma 50134 Firenze - Via G. Barbera, 5 tel/fax 055/283041 mail: vitopalma@tin.it
--	---


ATTUALE

TAV.

04b

AUTORIZZAZIONI POZZI IRRIGUI

- 1** Denuncia n. 1486 del 17/06/1994
- 2** Denuncia n. 11053 del 07/06/2022
- 3** Denuncia n. 1486 del 17/06/1994
- 4-5** Denuncia n. 17313 del 07/10/2021
- 6** Denuncia n. 17836 del 14/10/2021
- 7** Denuncia n. 6704 del 12/11/1998
- 8** Denuncia n. 21129 del 06/902/1997

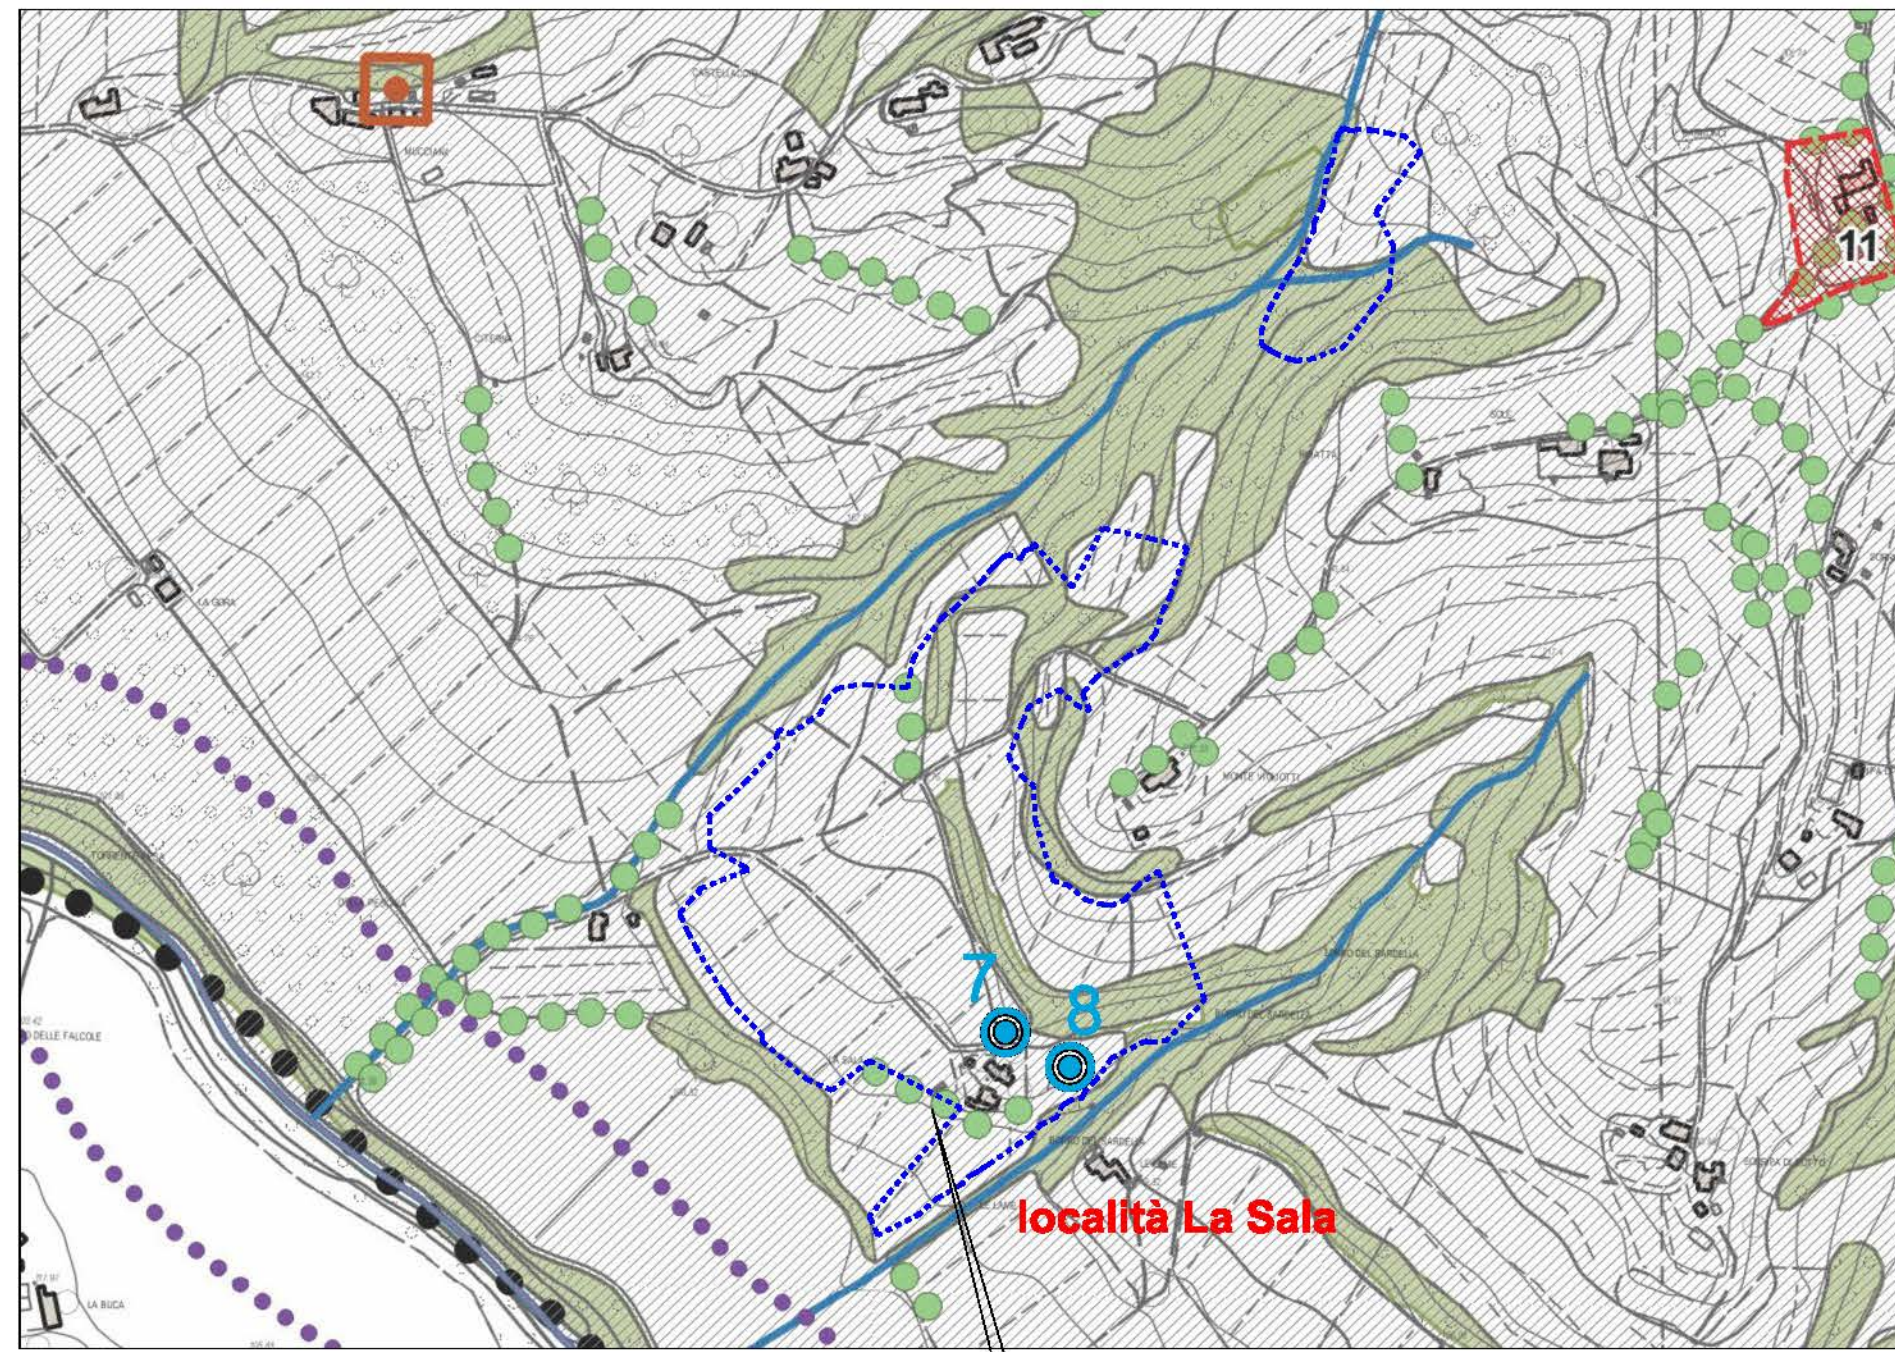



scala 1:7000 - LOCALITA' LA SALA

LEGENDA

- Confine comunale
- Viabilità principale**
 - Provinciale
 - Regionale
 - Statale
- Beni paesaggistici e culturali**
 - Vincolo paesaggistico corsi d'acqua
 - Vincolo paesaggistico specchi d'acqua
 - Immobili e aree di notevole interesse pubblico - Art. 136 del D. Lgs. 42/2004 e s.m.i.
 - Beni architettonici tutelati ai sensi della Parte Seconda del D. Lgs. 42/2004 e s.m.i.
 - Beni architettonici tutelati ai sensi della Parte Seconda del D. Lgs. 42/2004 e s.m.i.
- Aree di interesse archeologico**
 - Elementi di interesse archeologico
 - Aree di interesse archeologico
- Altri elementi di interesse**
 - Centri storici
 - Siepi
 - Aree sottoposte a vincolo minerario
 - Inventario forestale
 - Laghi
 - Corsi d'acqua
- Ambiti di trasformazione**
 - Opere Pubbliche
 - Aree di Trasformazione
- Simboli**
 - Sorgenti
 - Pozzi privati
 - ✚ Manufatti votivi



SIEPE DI CANNE IN LOCALITA' LA SALA

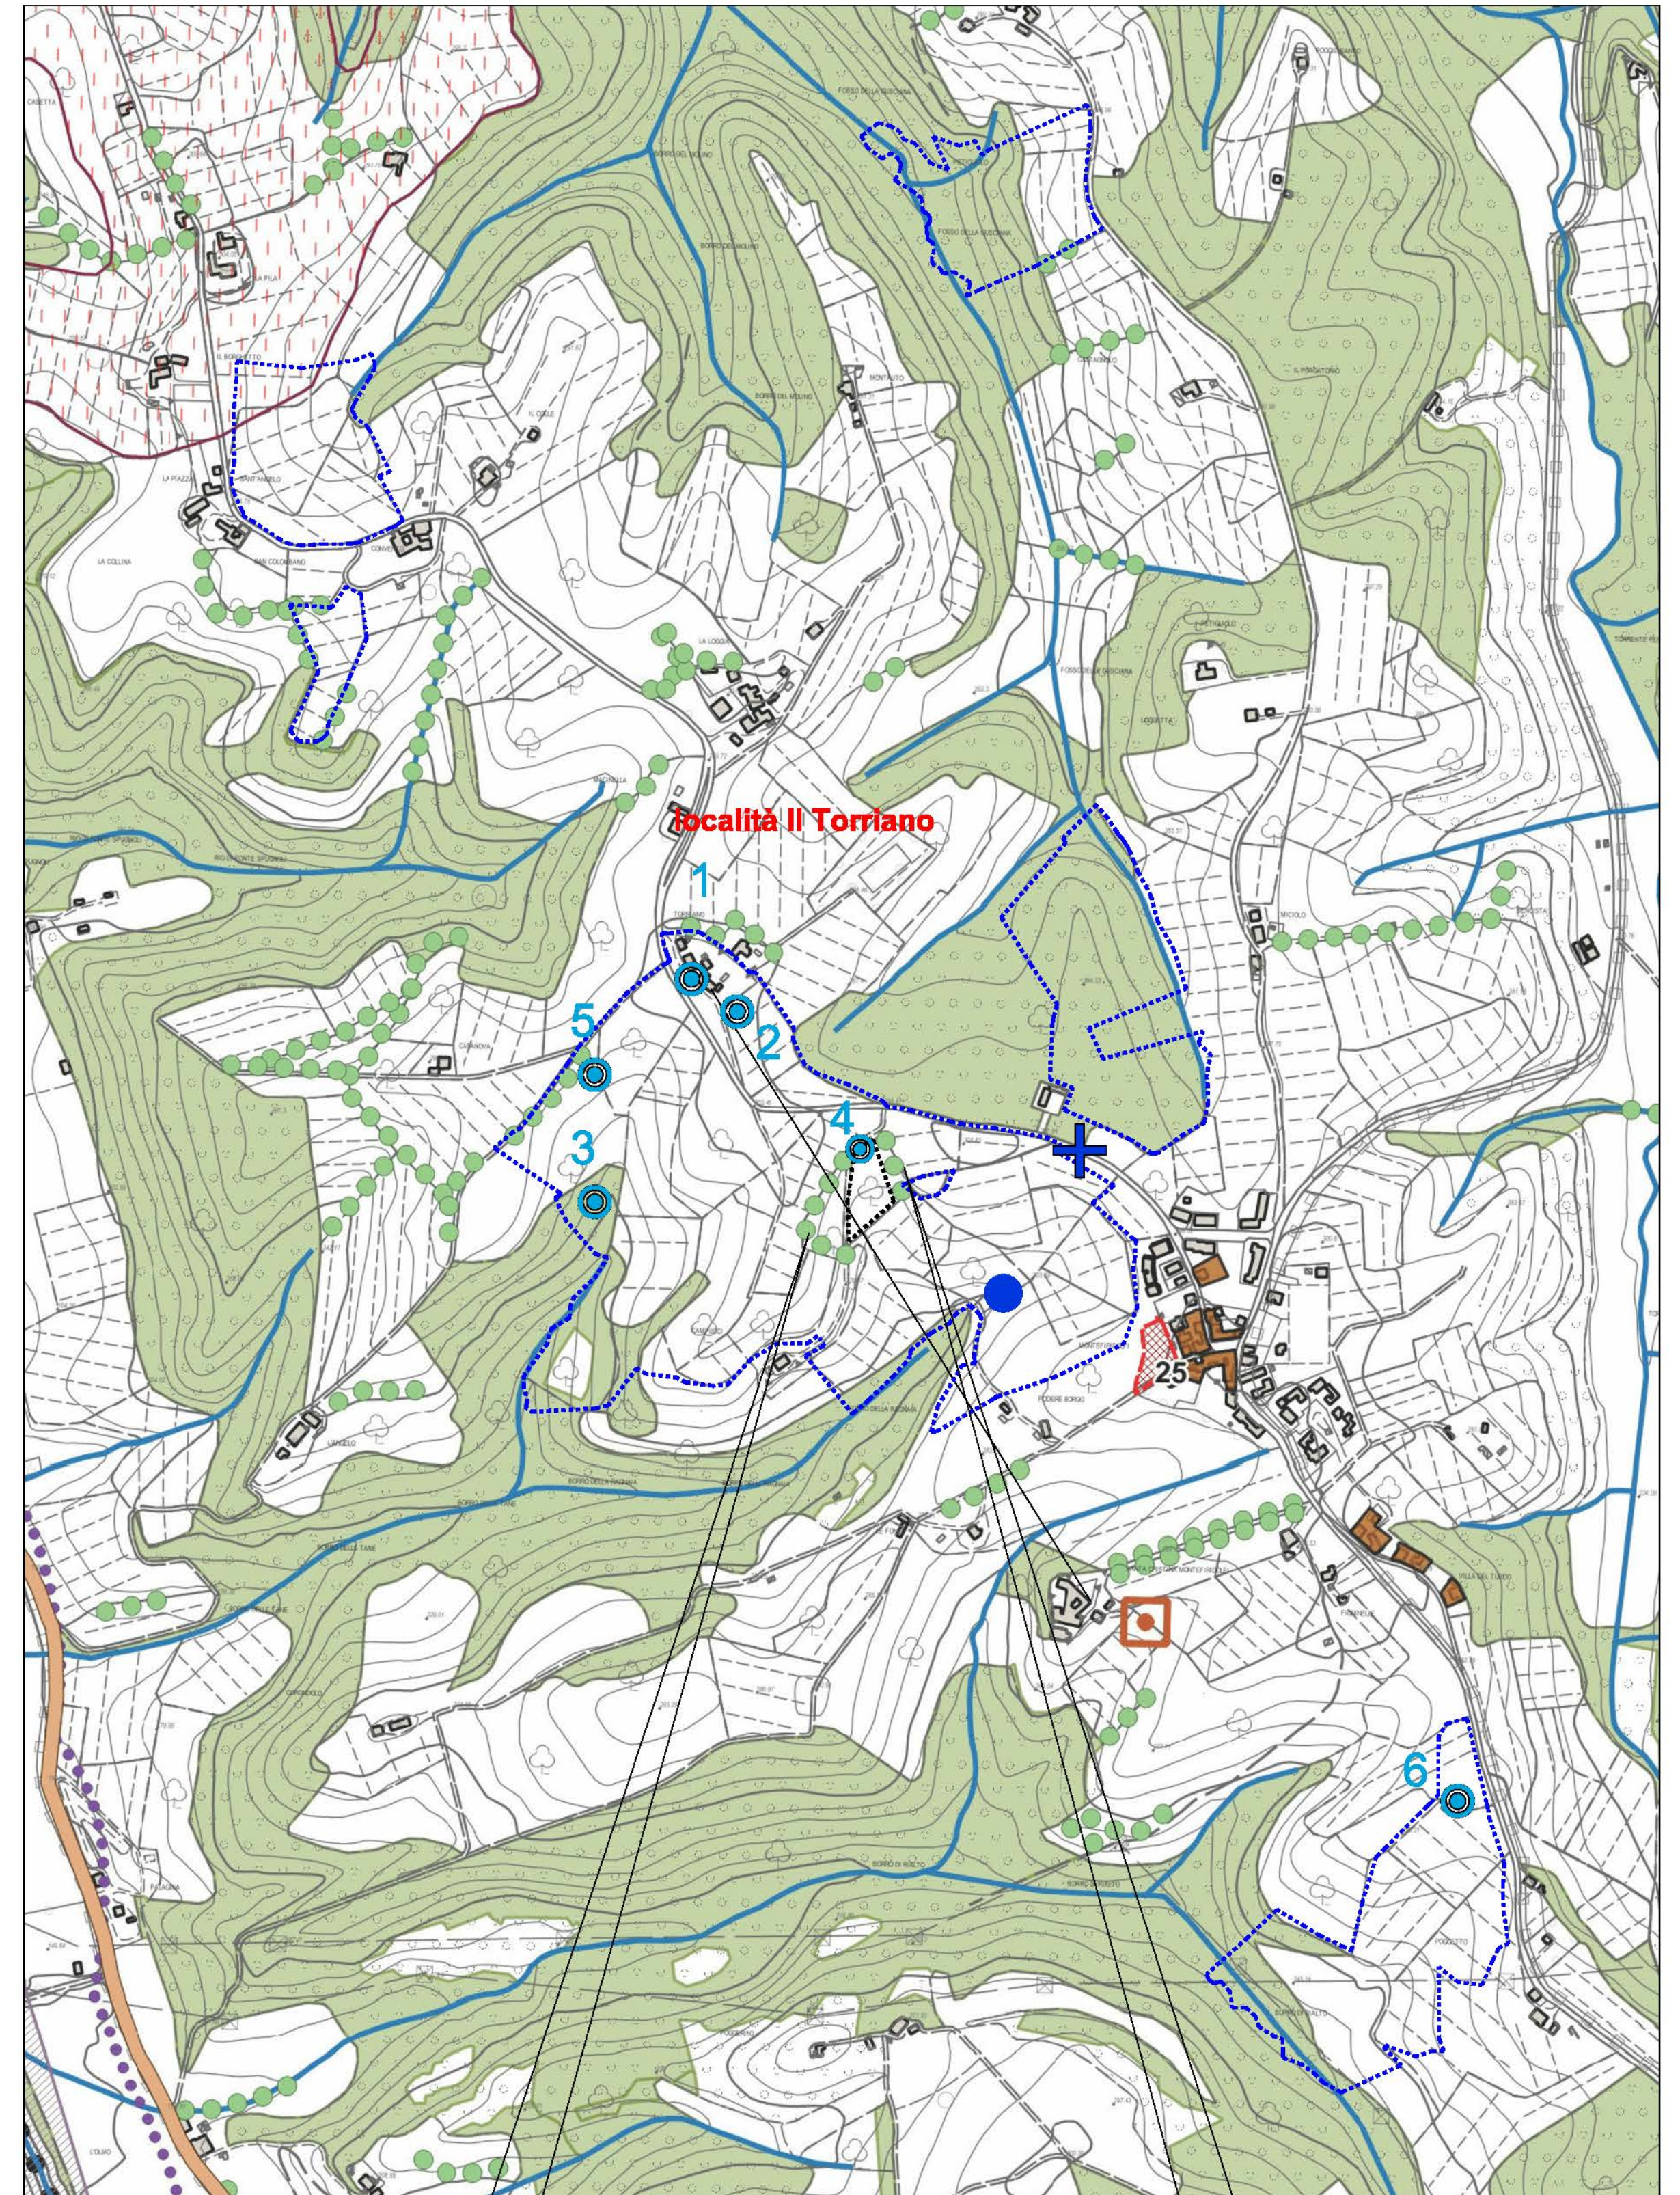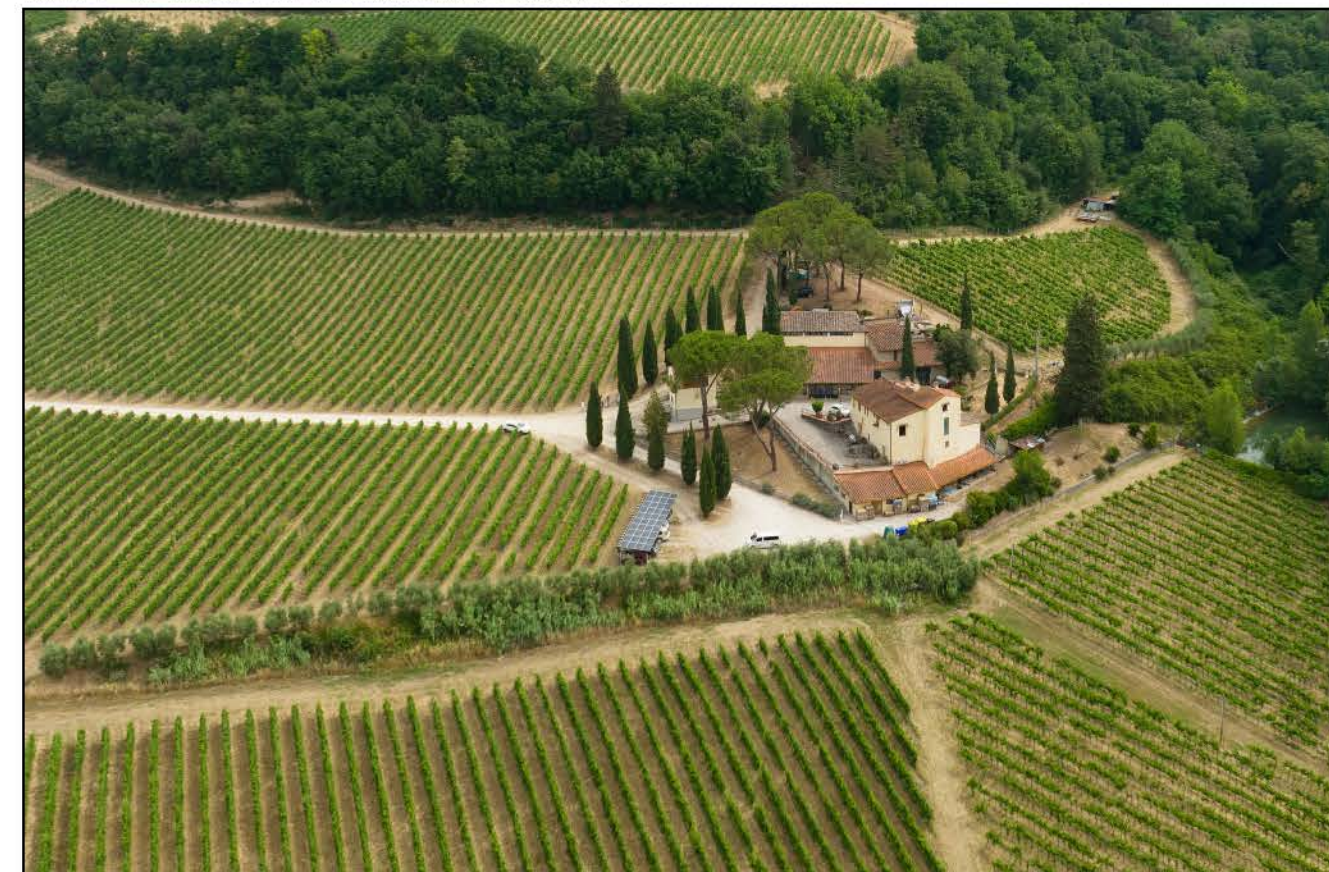

scala 1:7000 - LOCALITA' IL TORRIANO



MANUFATTO VOTIVO LUNGO VIA DI COLLINA



LE DUE SIEPI IN LOCALITA' IL TORRIANO

