



**PIANO DI MIGLIORAMENTO AGRICOLO AMBIENTALE**



**VIABILITA' PERCORSI ESCURSIONISTICI**  
ESTRATTO DI TAV. QC\_06 DEL PIANO STRUTTURALE  
ELABORAZIONE

Poli Aziendali

scala: 1:20.000/5.000	data: nov 2022	aggiornamento: 01	<b>ATTUALE</b> TAV. <b>05c</b>
<b>la Proprietà</b> <b>Azienda Agricola "Il Torriano"</b> <b>di Francesco Rossi Ferrini</b> società agricola in nome collettivo 50026 San Casciano V. di Pesa - Via di Collina, 8		<b>il Tecnico</b> Arch. Federico Franci 50131 Firenze - Viale dei Mille, 103 tel/fax 055/283041 mail: federico.franci@libero.it Arch. Vito Palma 50134 Firenze - Via G. Barbera, 5 tel/fax 055/283041 mail: vitopalma@tin.it	

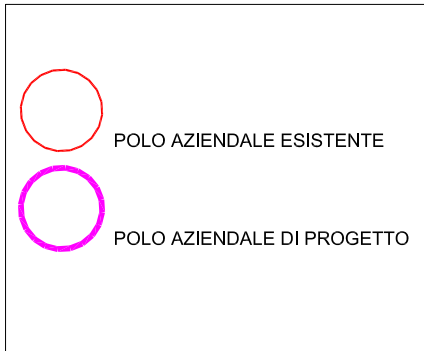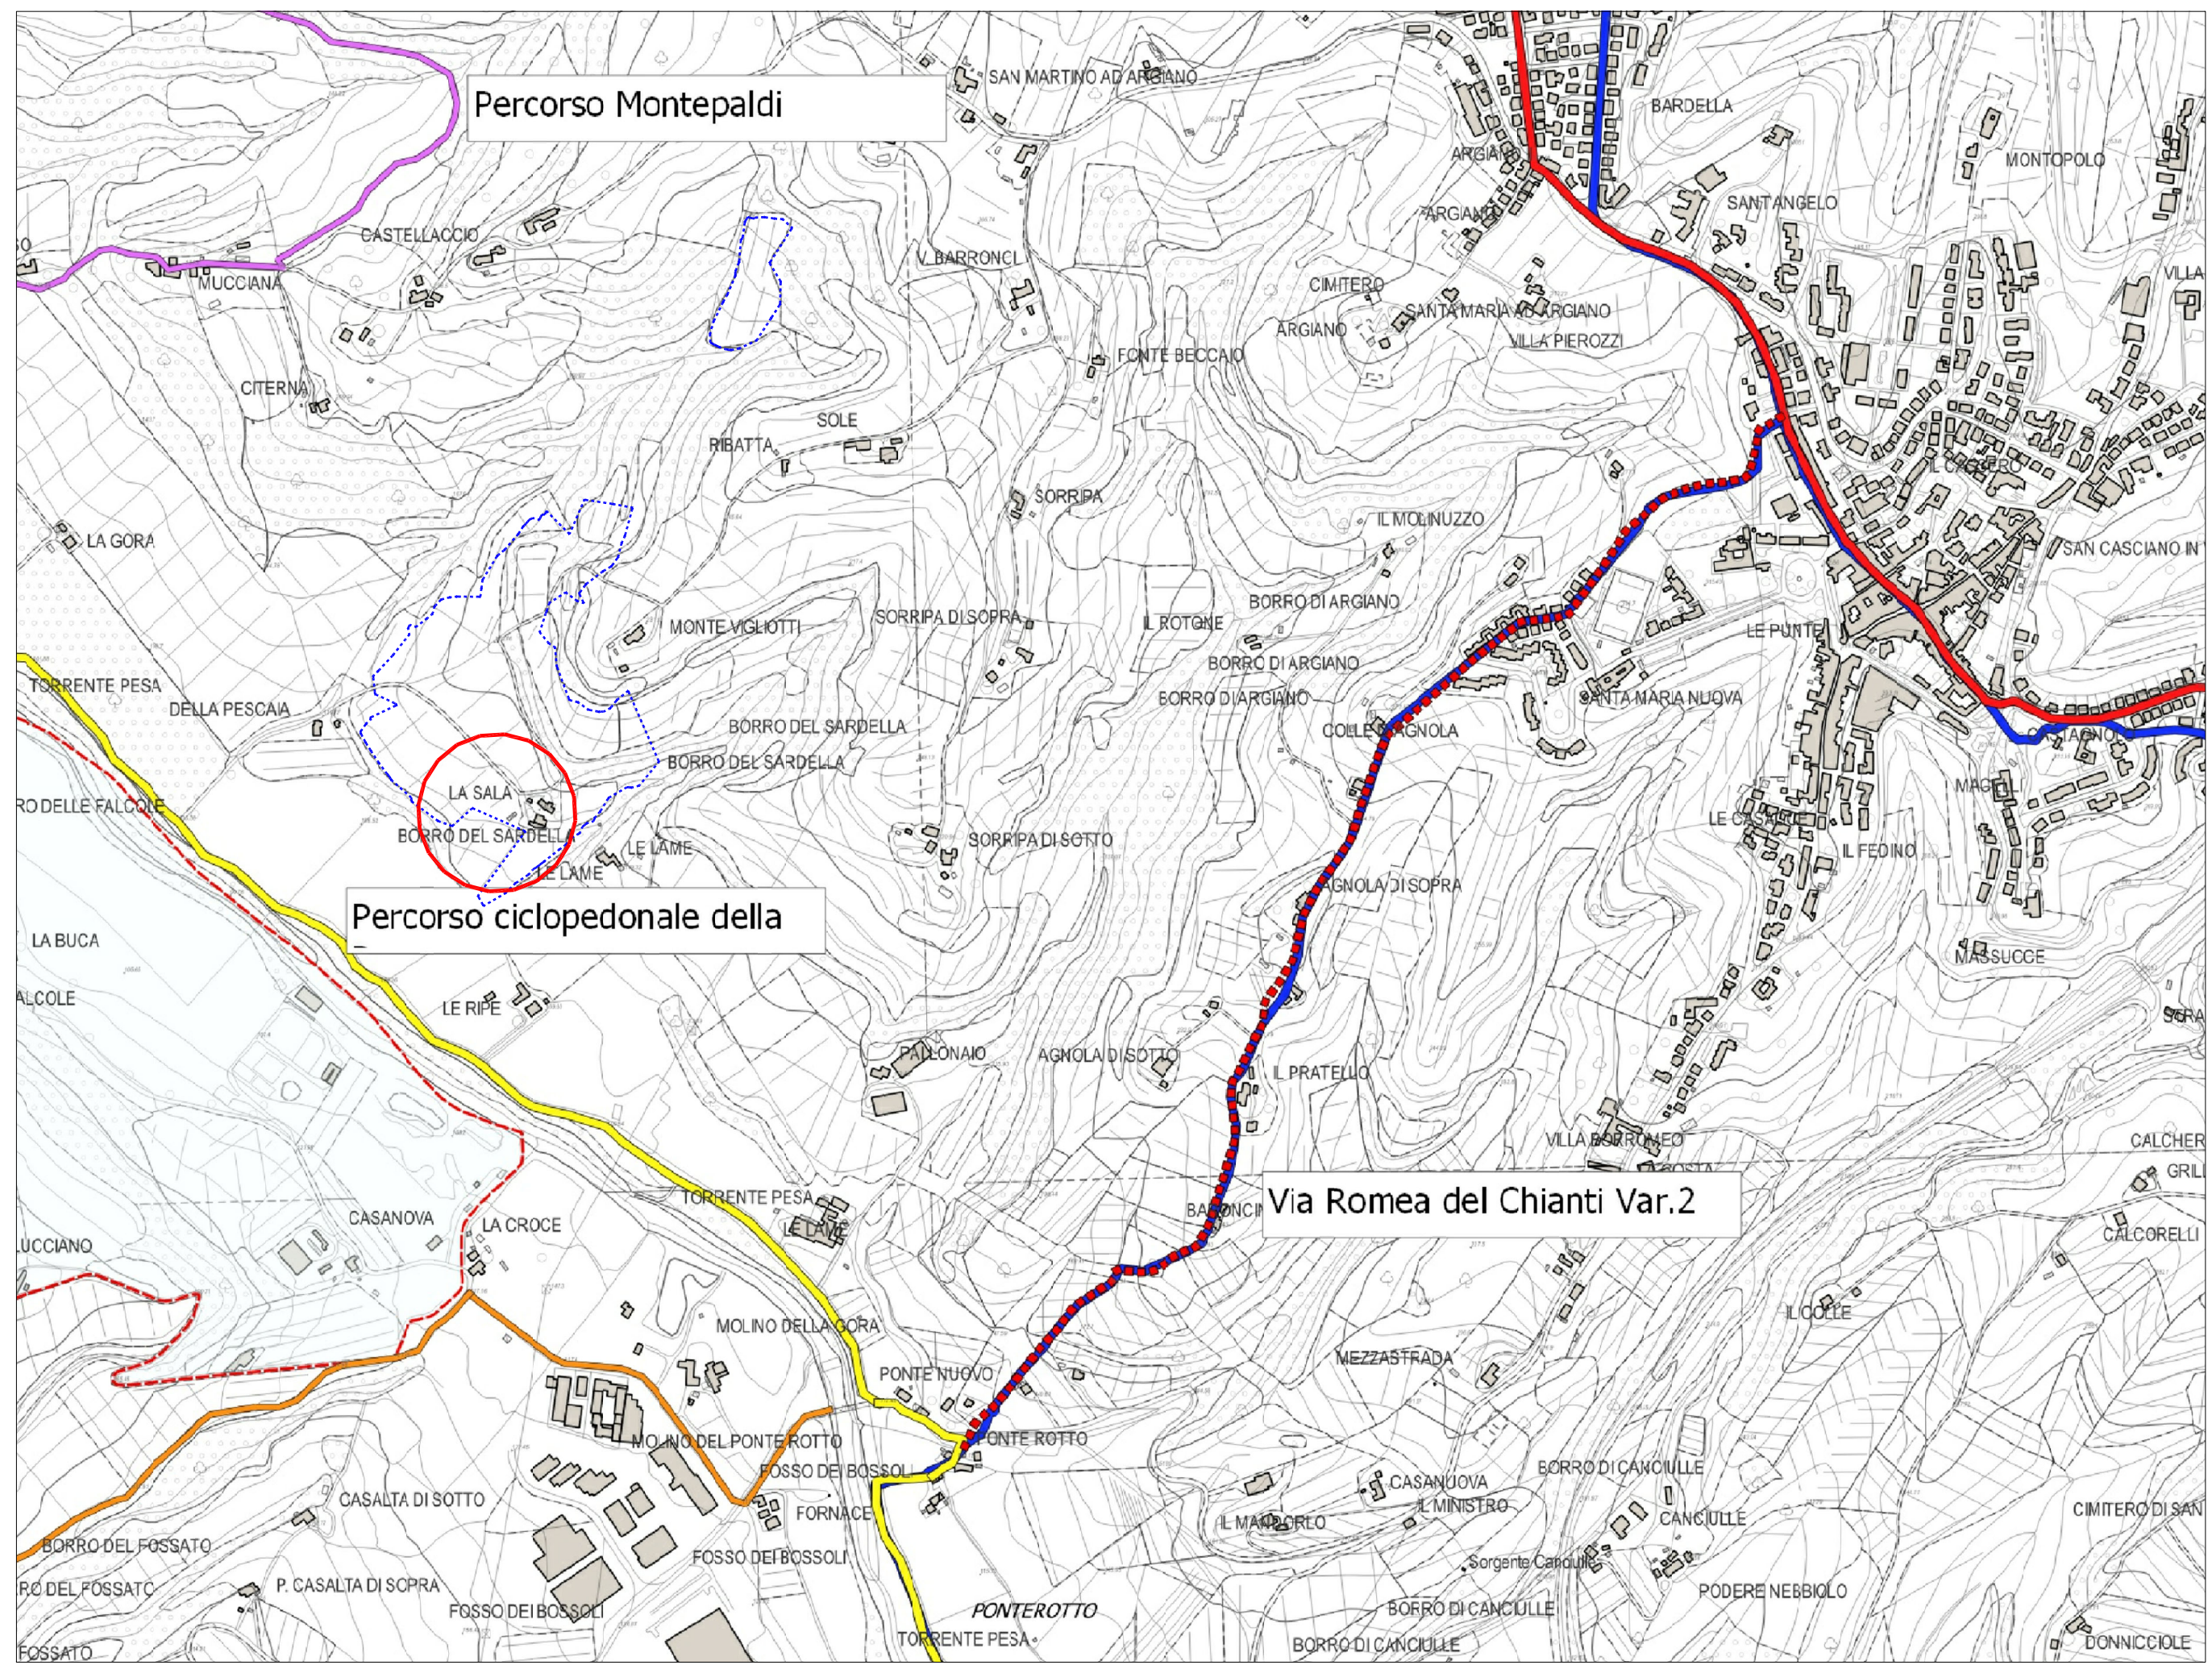

- Viabilità Percorsi escursionistici**
- Limite amministrativo comunale
  - Percorsi escursionistici**
  - Via Romea del Chianti Var.1 da Firenze a Siena passando per San Casciano, Calzaiolo, Montefridolfi
  - Percorso ciclopedonale della Pesa, da Montelupo a Sambuca passando per Cerbaia e Fabbrica, e Var.2 della Via Romea del Chianti - 15,0 km
  - Via Romea del Chianti, collegamento tra la Var.1 e la Var.2 che prosegue lungo la ciclopedonale della Pesa
  - Via Romea del Chianti Var.3
  - Percorsi di interesse locale**
  - Percorso Montepaldi - 6,5 km
  - Percorso Ponterotto - 17,5 km
  - Percorso del Principe - 9,0 km
  - Percorso del fieno - 6,5 km
  - Percorso Terzona - 15,5 km
- I percorsi sono di tipo indicativo  
La loro vera e precisa identificazione e realizzazione è demandata in sede attuativa

ELAB. **PS**  
TAV. **QC6**  
scala **1:10.000**  
Marzo 2021

