

PIANO DI MIGLIORAMENTO AGRICOLO AMBIENTALE



NUOVA RIMESSA
PIANO QUOTATO
SEZIONE AMBIENTALI
DOCUMENTAZIONE FOTOGRAFICA
Polo Aziendale "La Sala"

scala: 1:500	data: nov 2022	aggiornamento: 01	ATTUALE TRASFORMATO SOVRAPPONTO
la Proprietà Azienda Agricola "Il Torriano" di Francesco Rossi Ferrini società agricola in nome collettivo 50026 San Casciano V. di Pesa - Via di Collina, 8		il Tecnico Arch. Federico Franci 50131 Firenze - Viale dei Mille, 103 tel/fax 055/283041 mail: federico.francilibero.it Arch. Vito Palma 50134 Firenze - Via G. Barbera, 5 tel/fax 055/283041 mail: vitopalma@tin.it	TAV. 19a

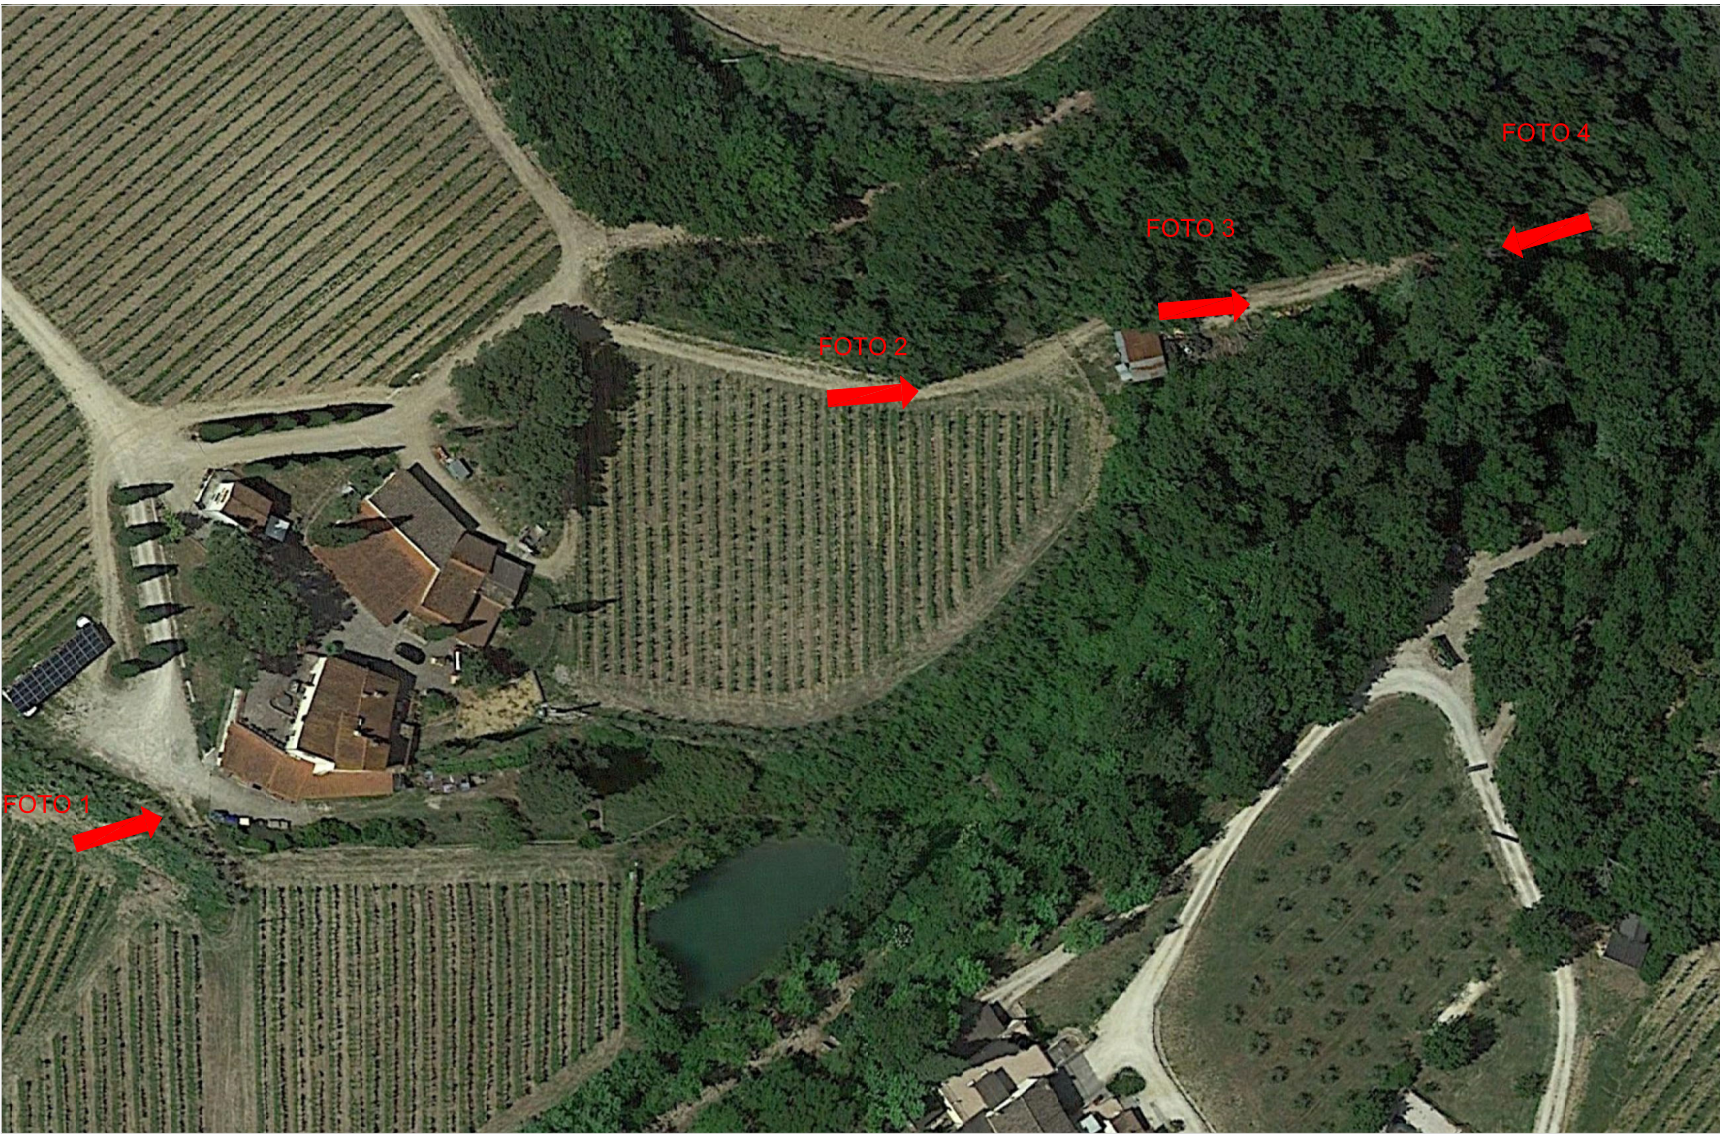


FOTO 1

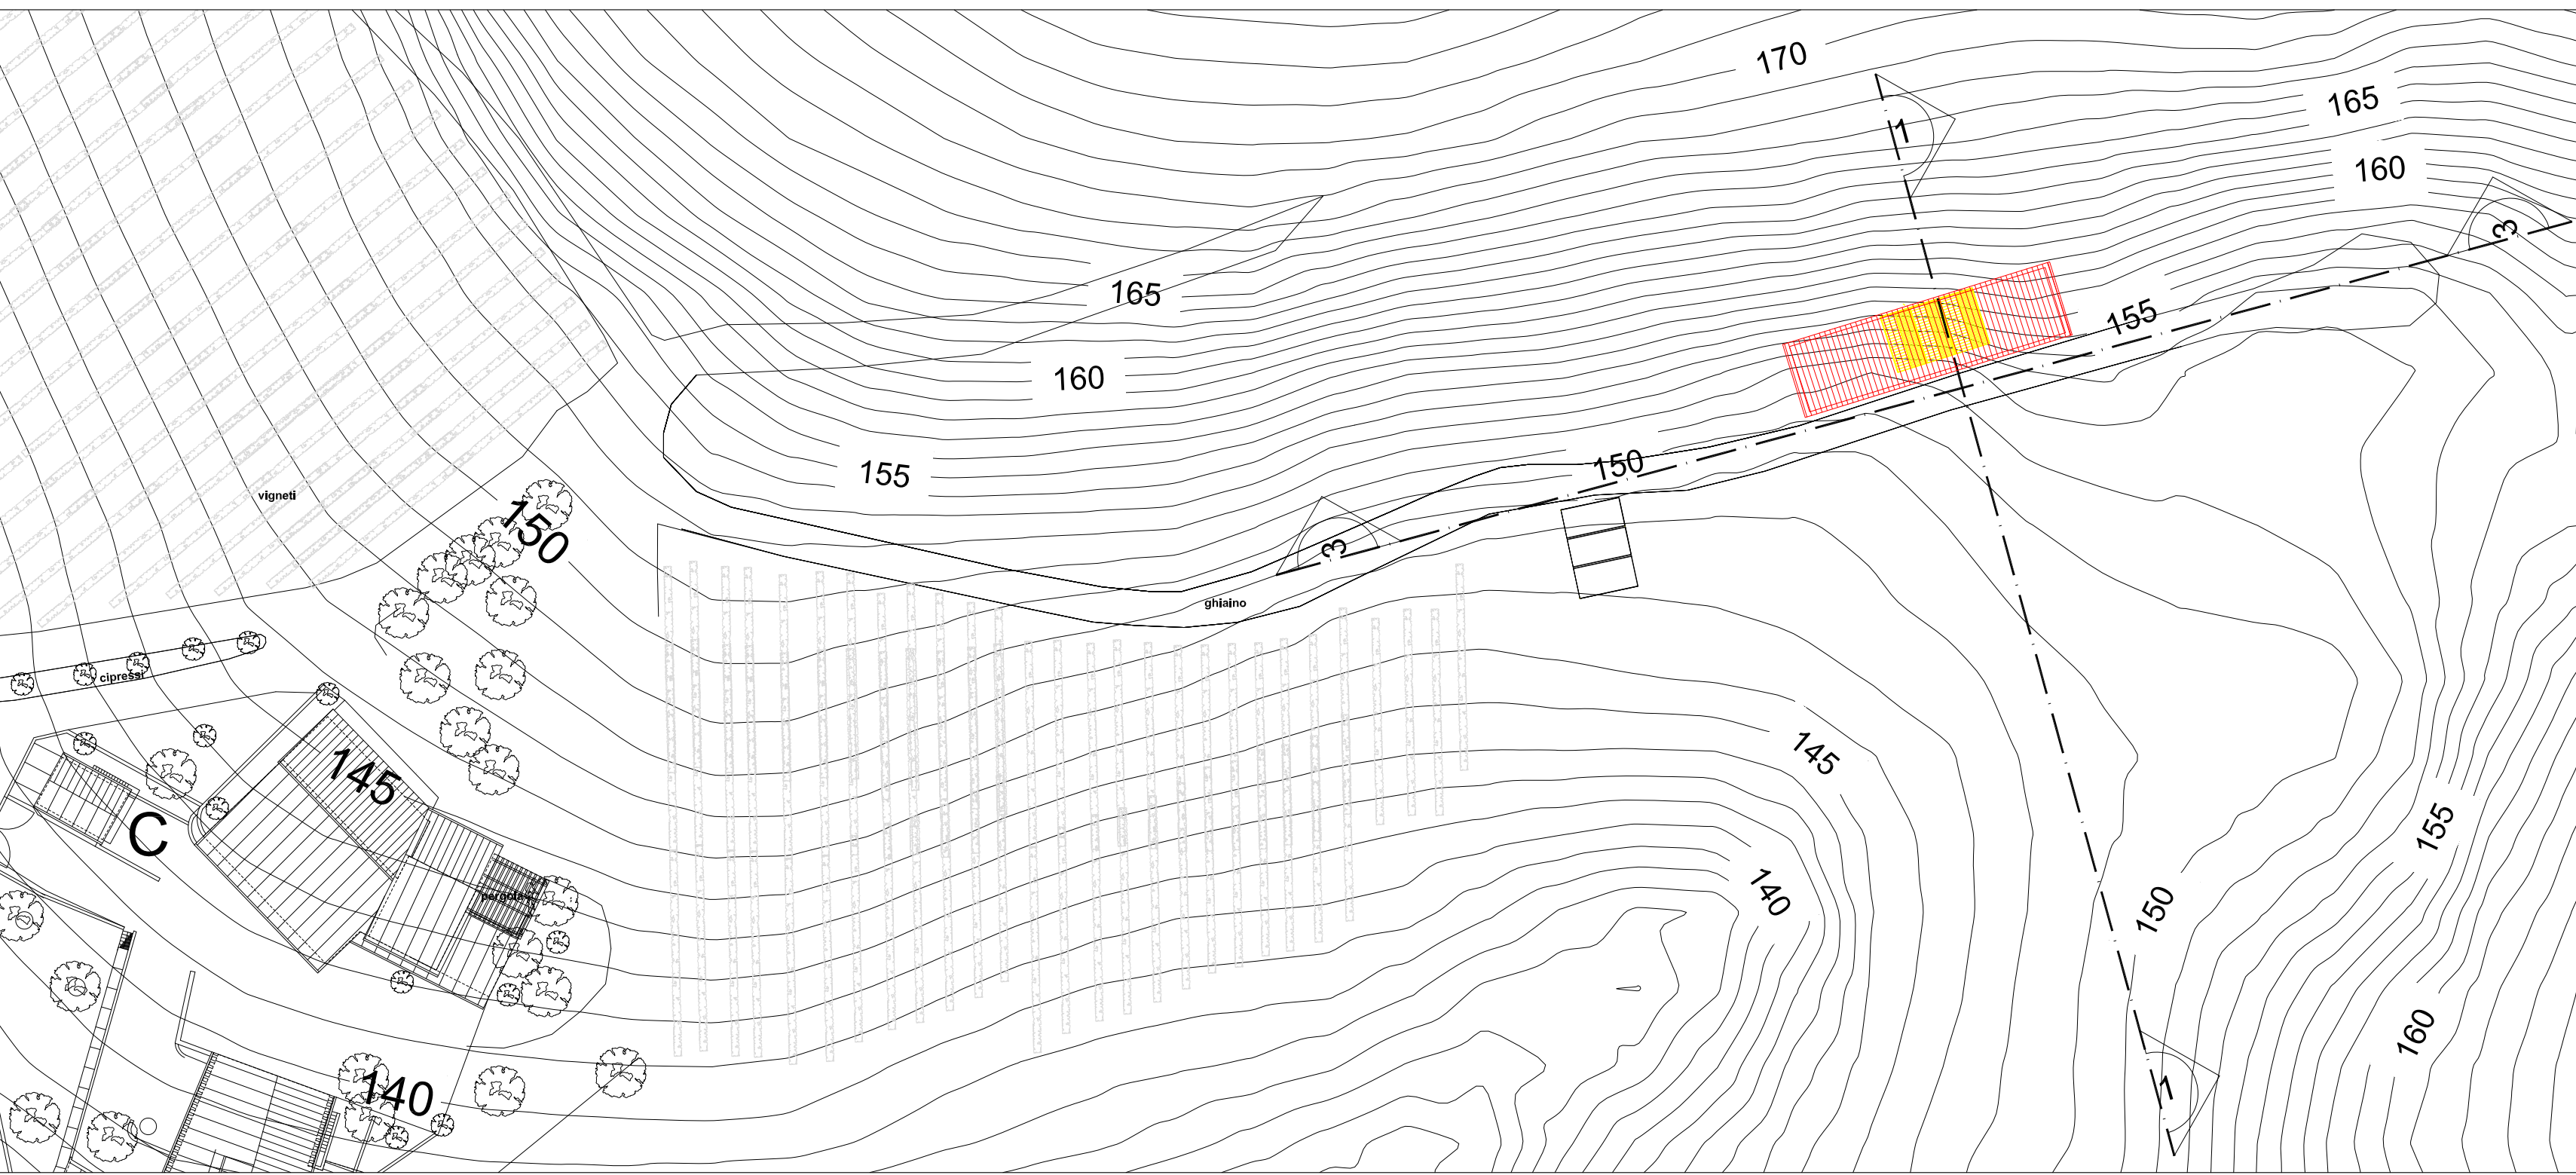
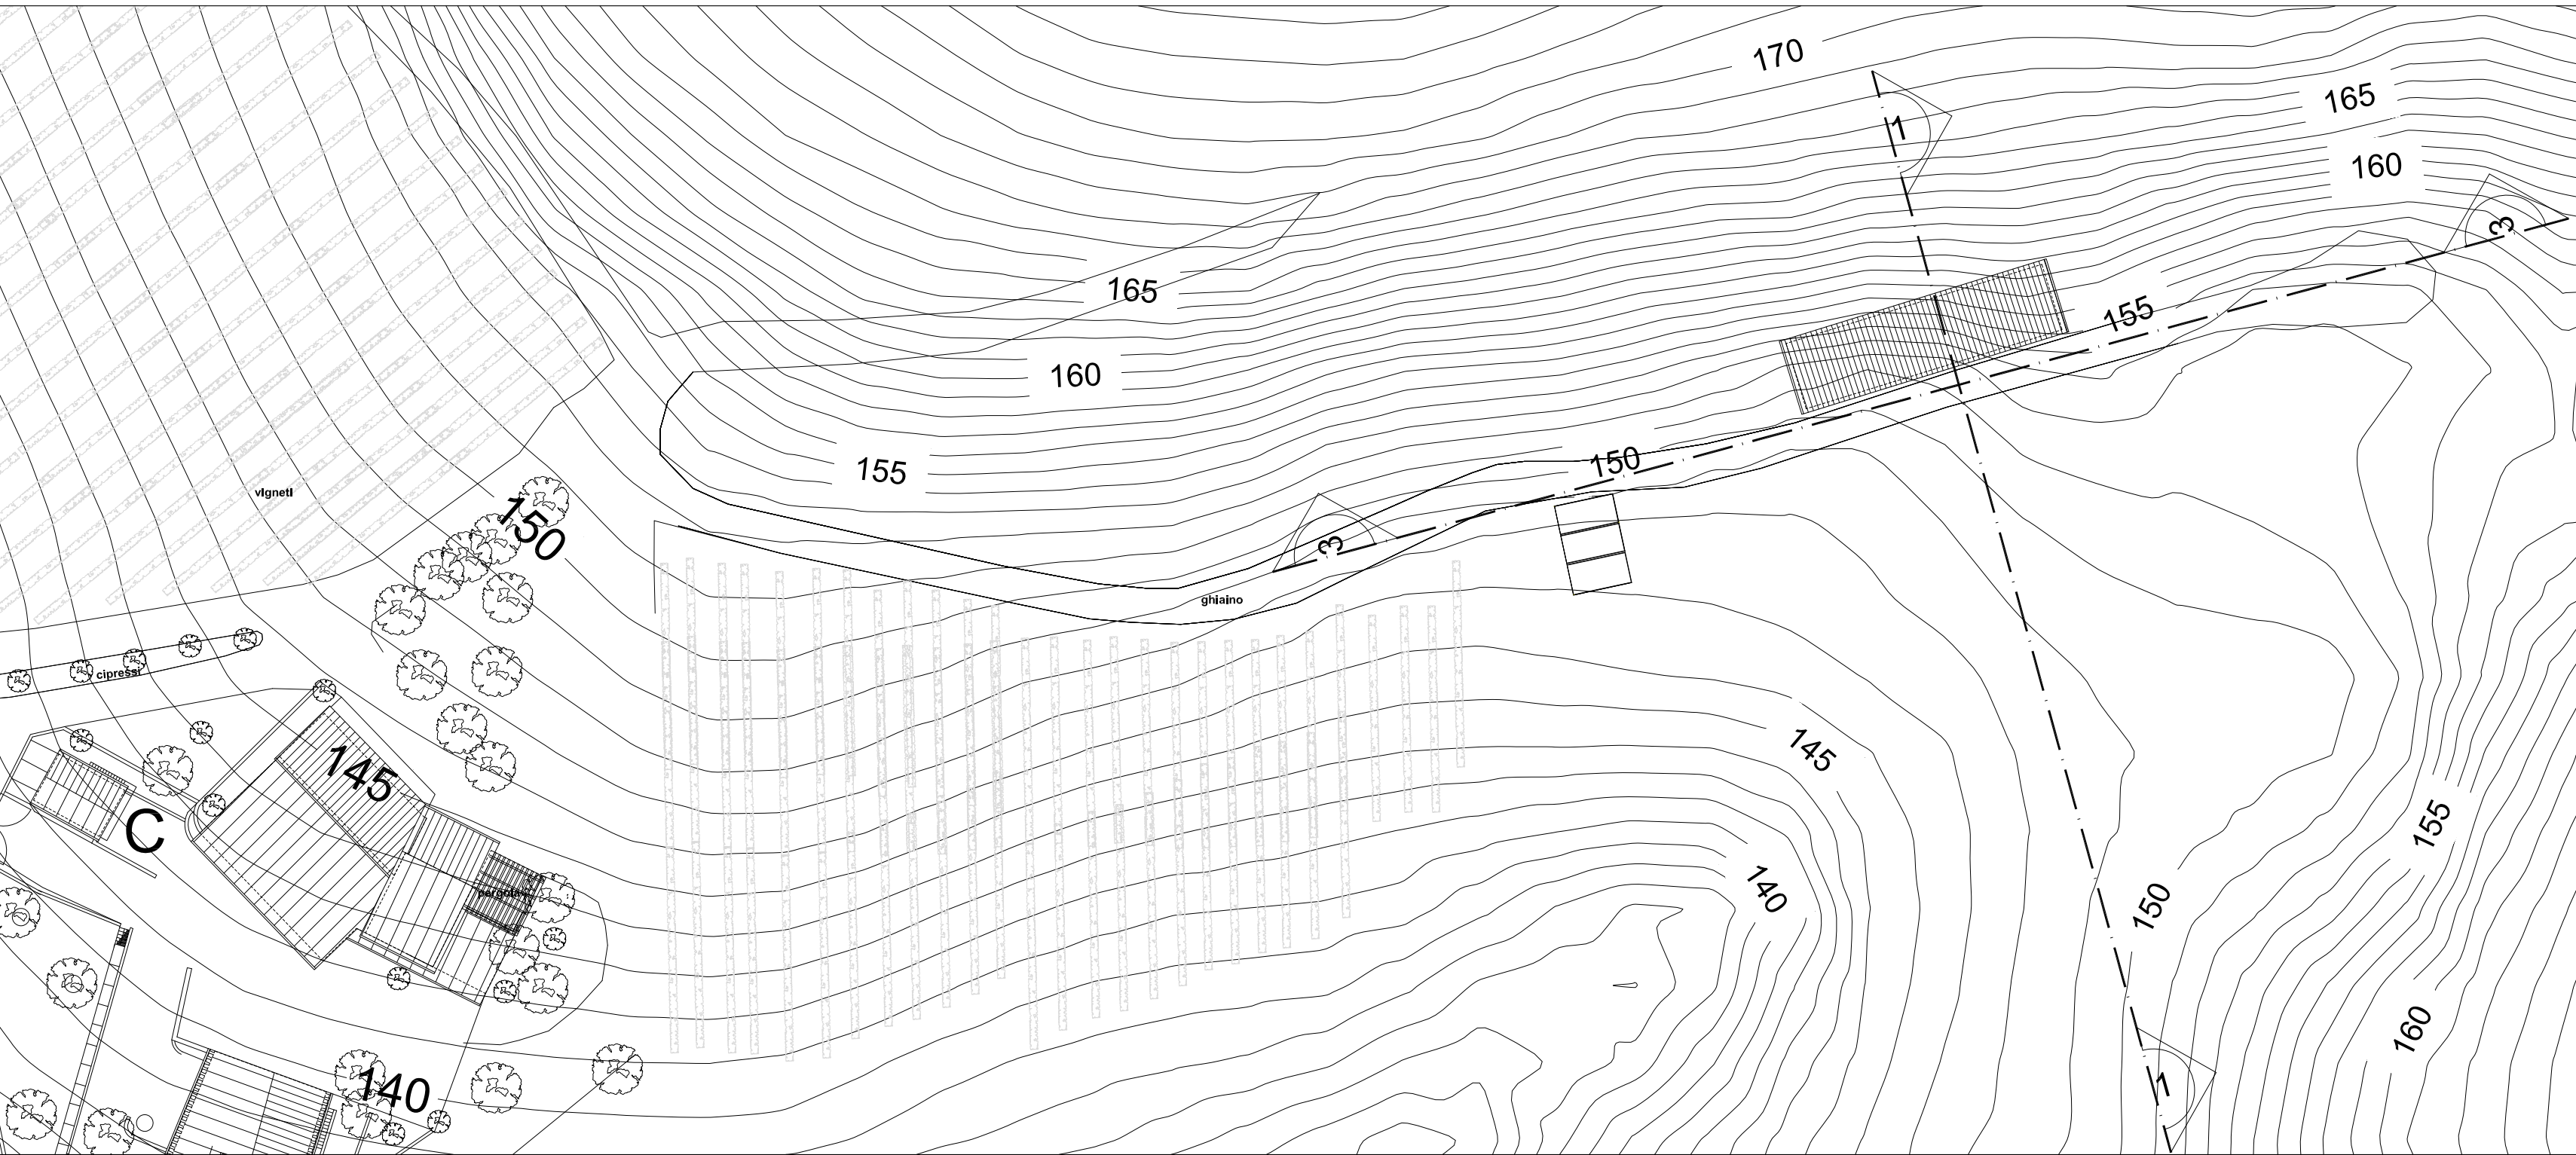
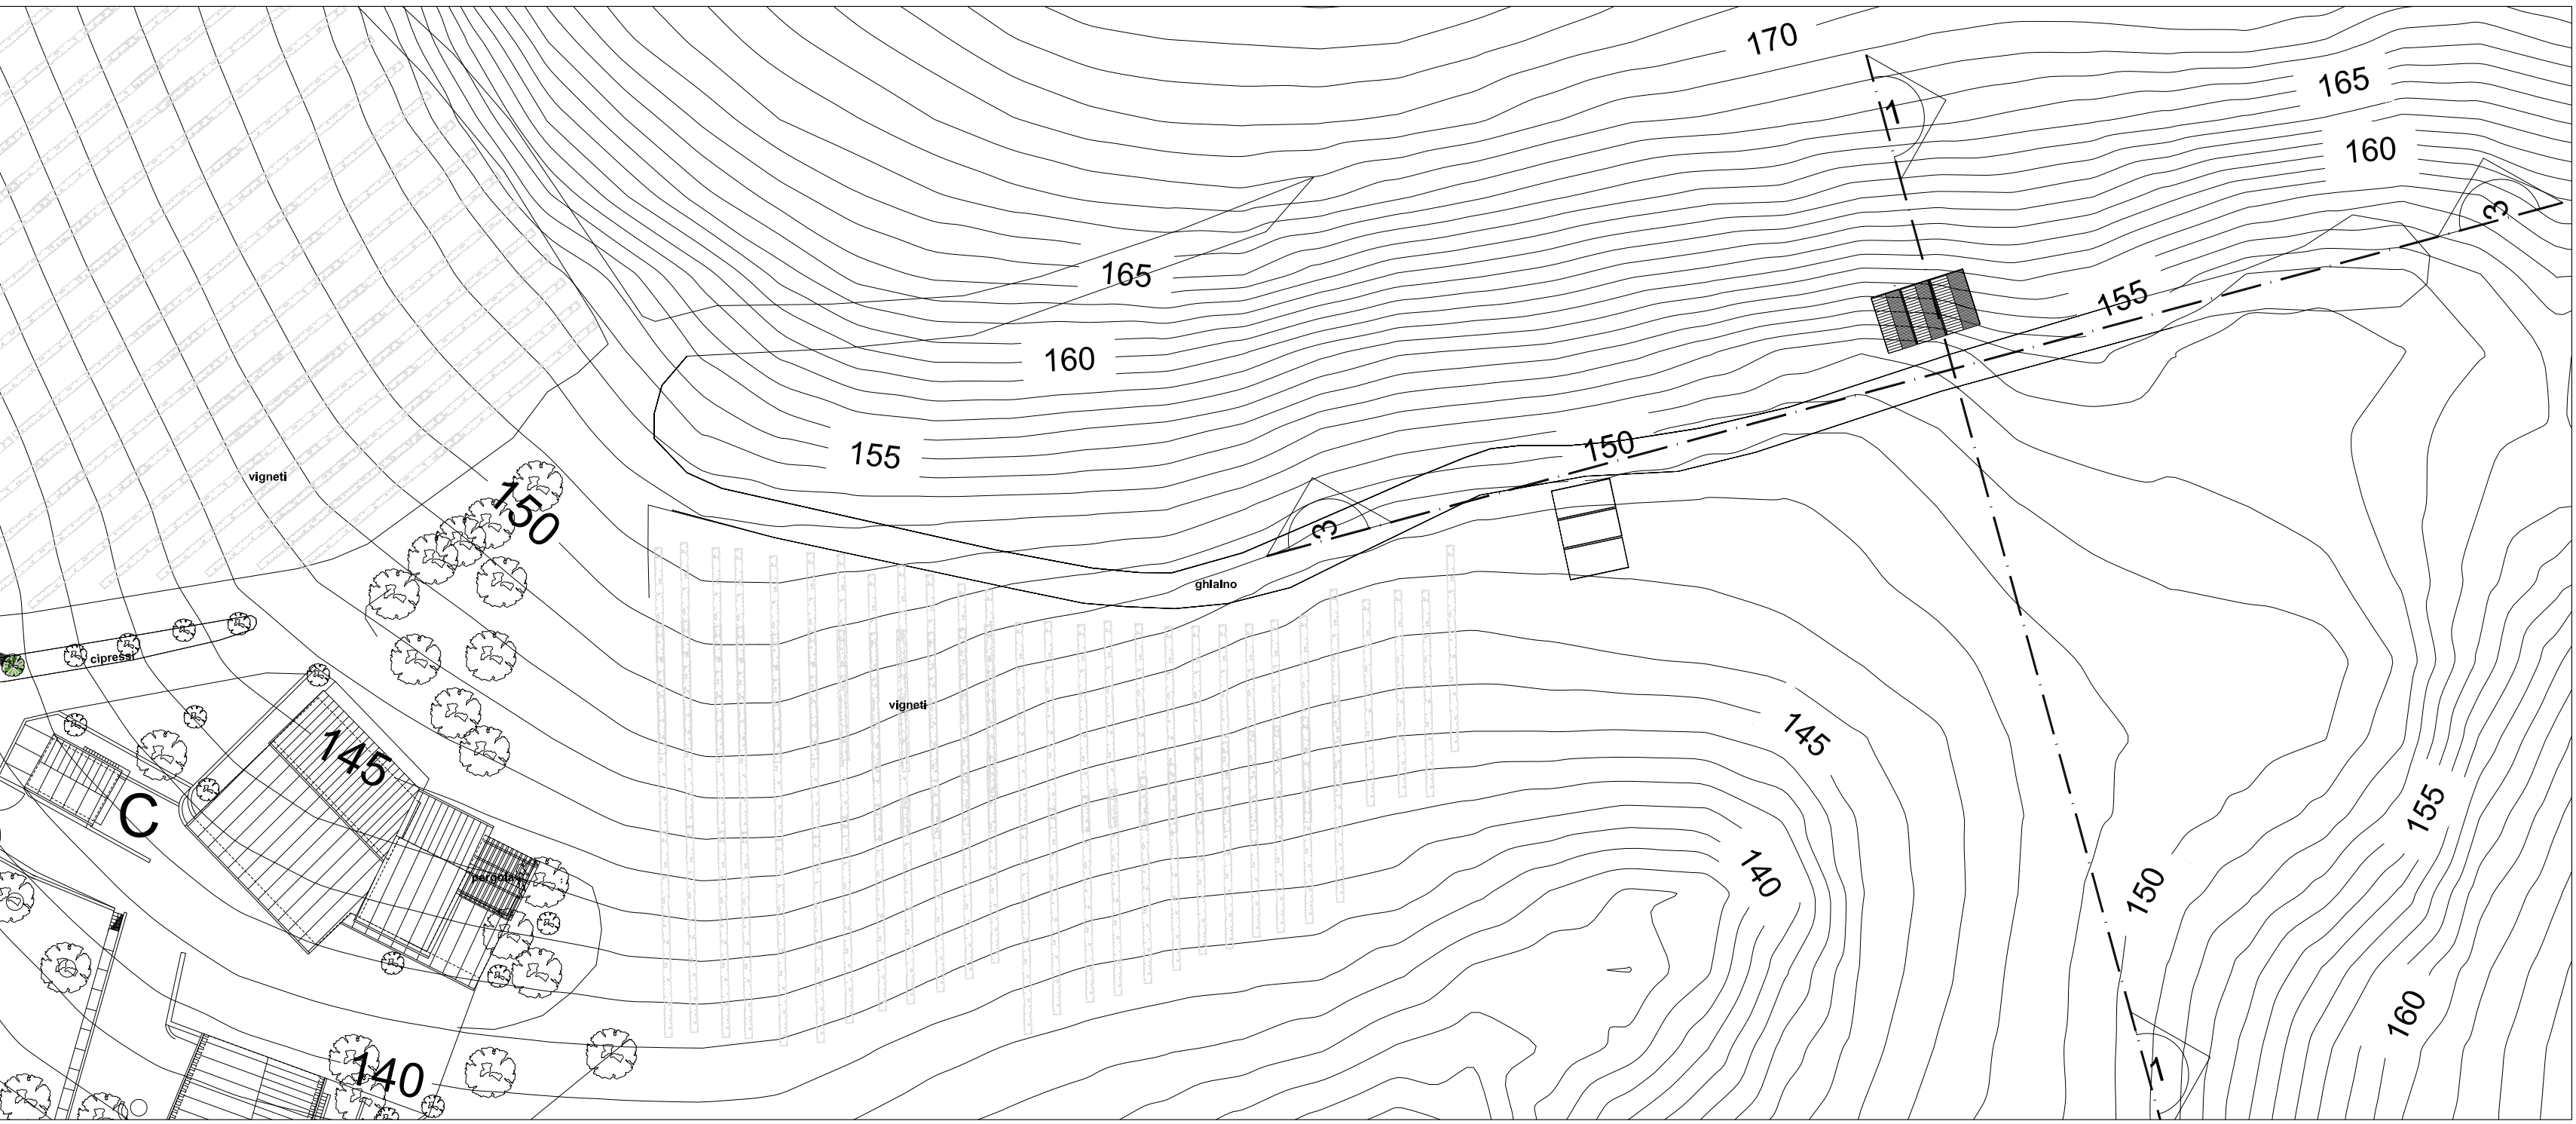


FOTO 2



FOTO 3

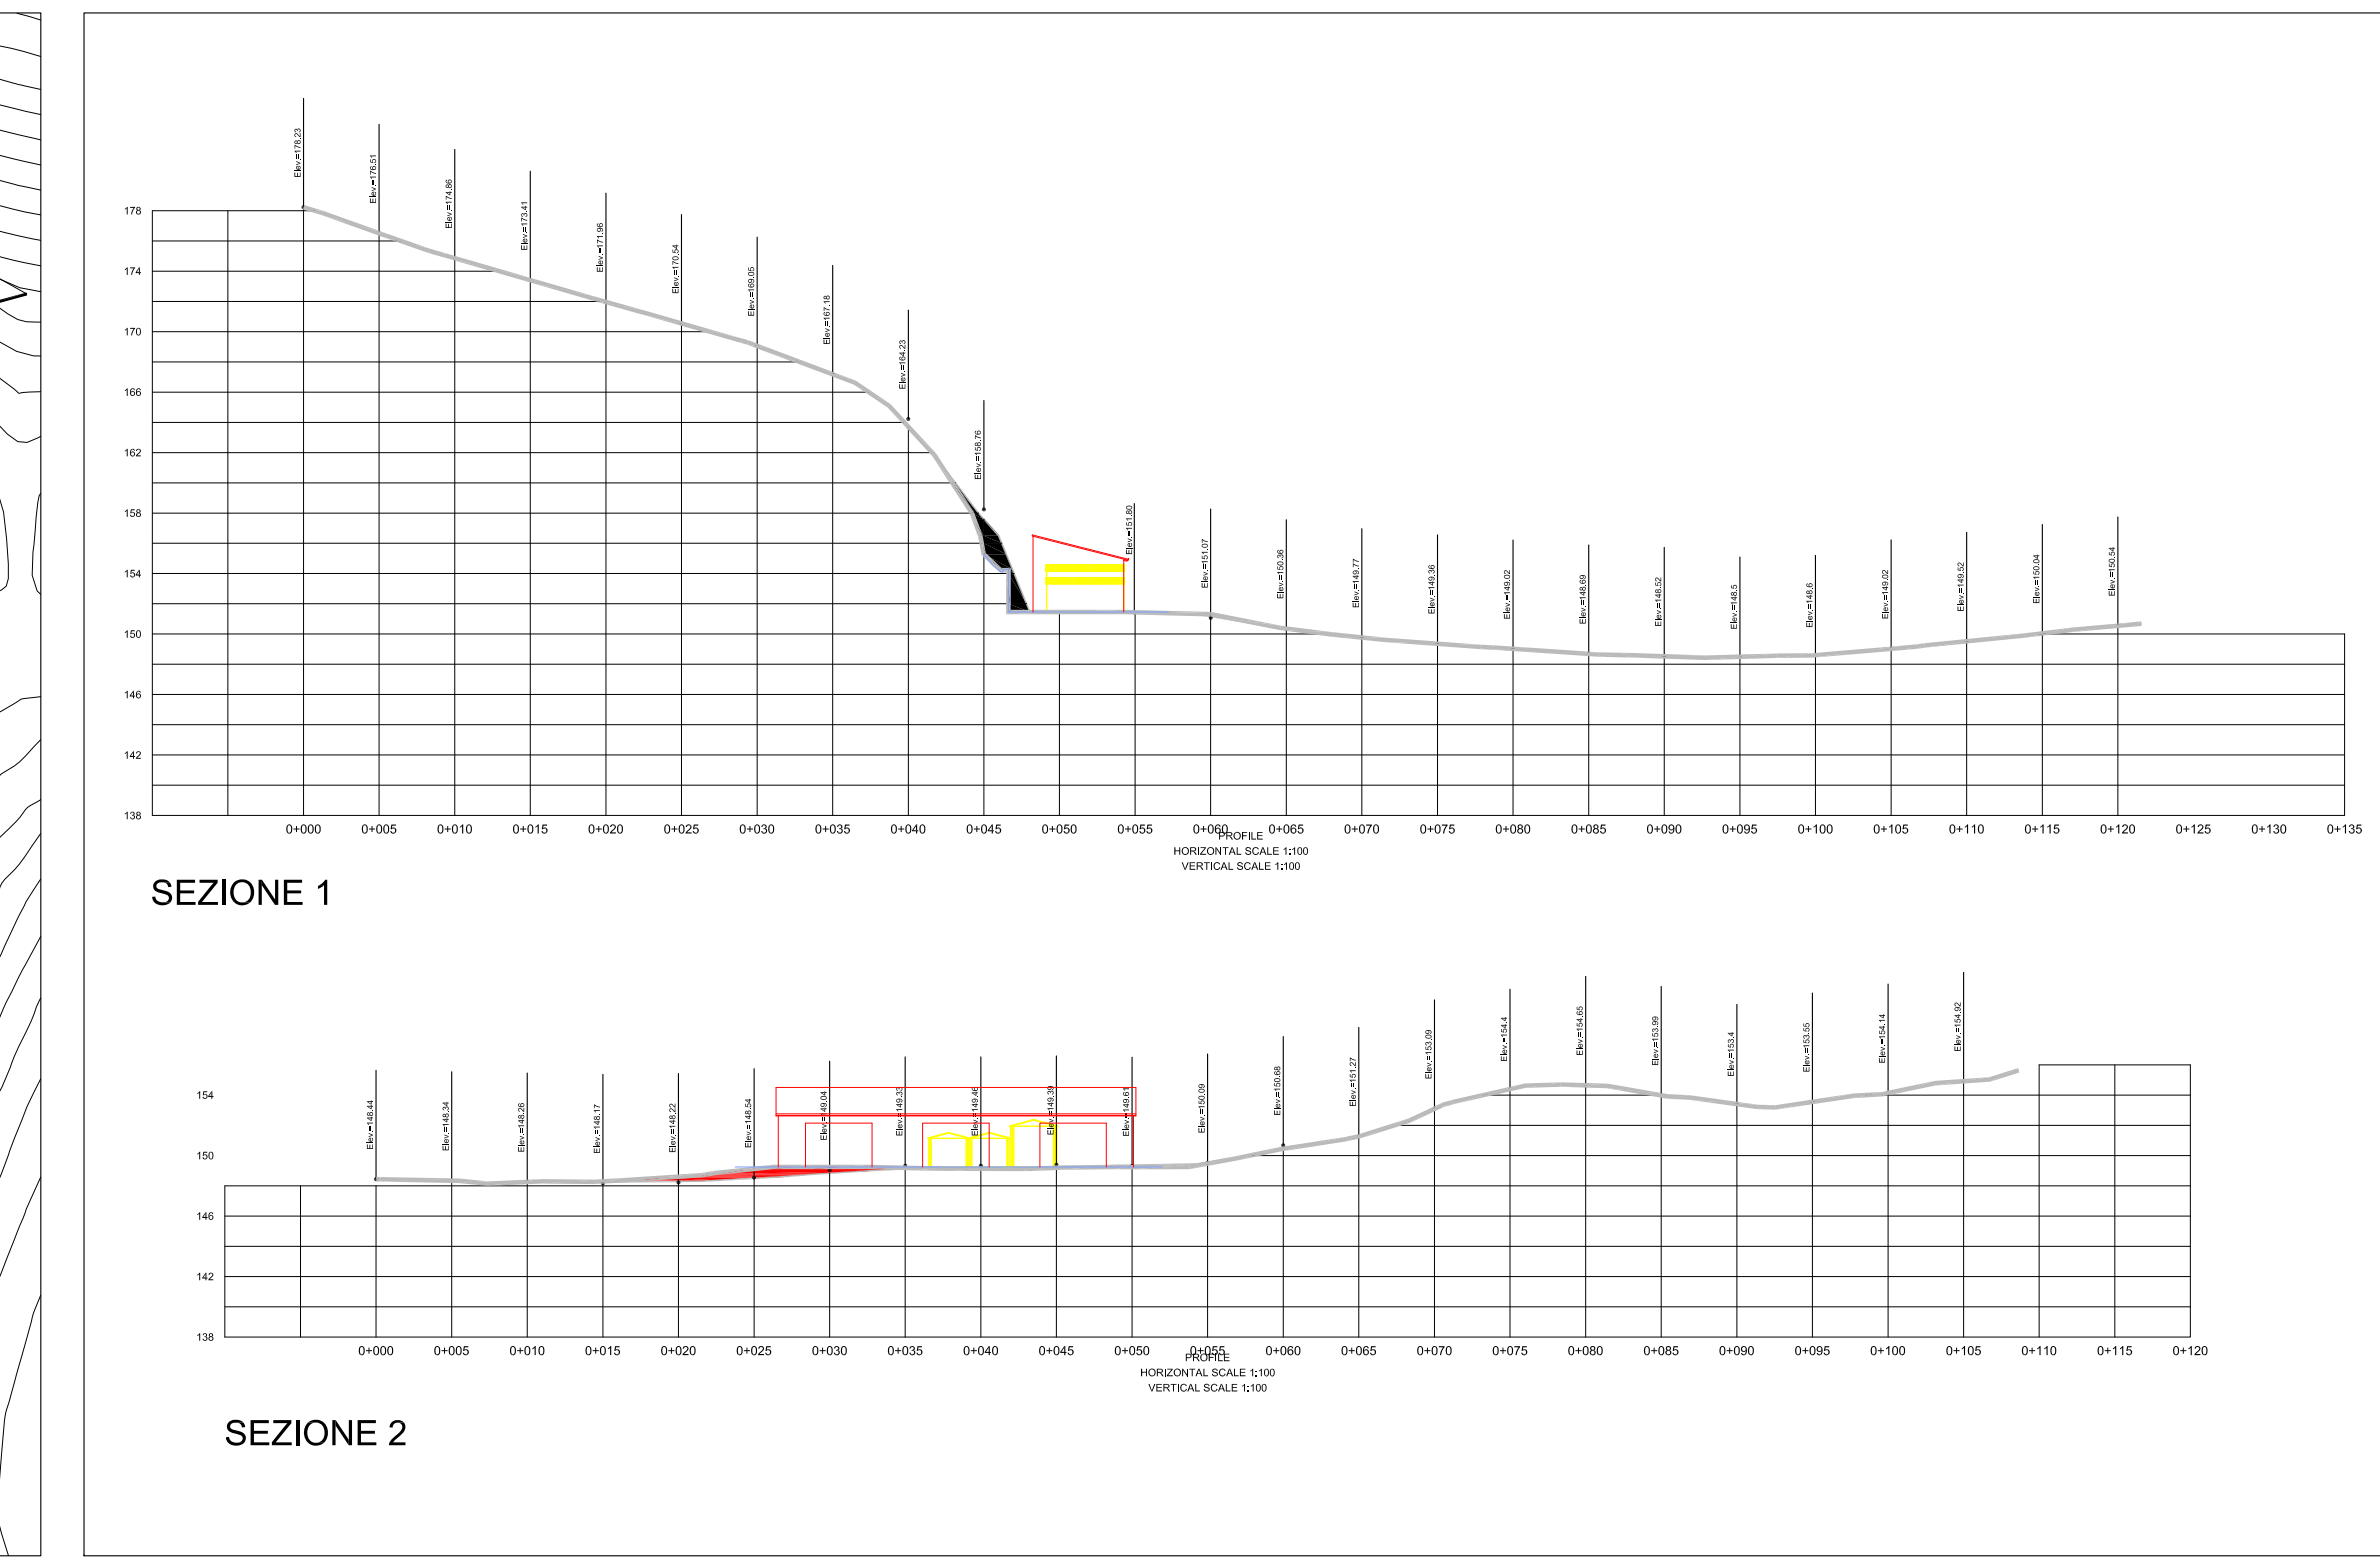
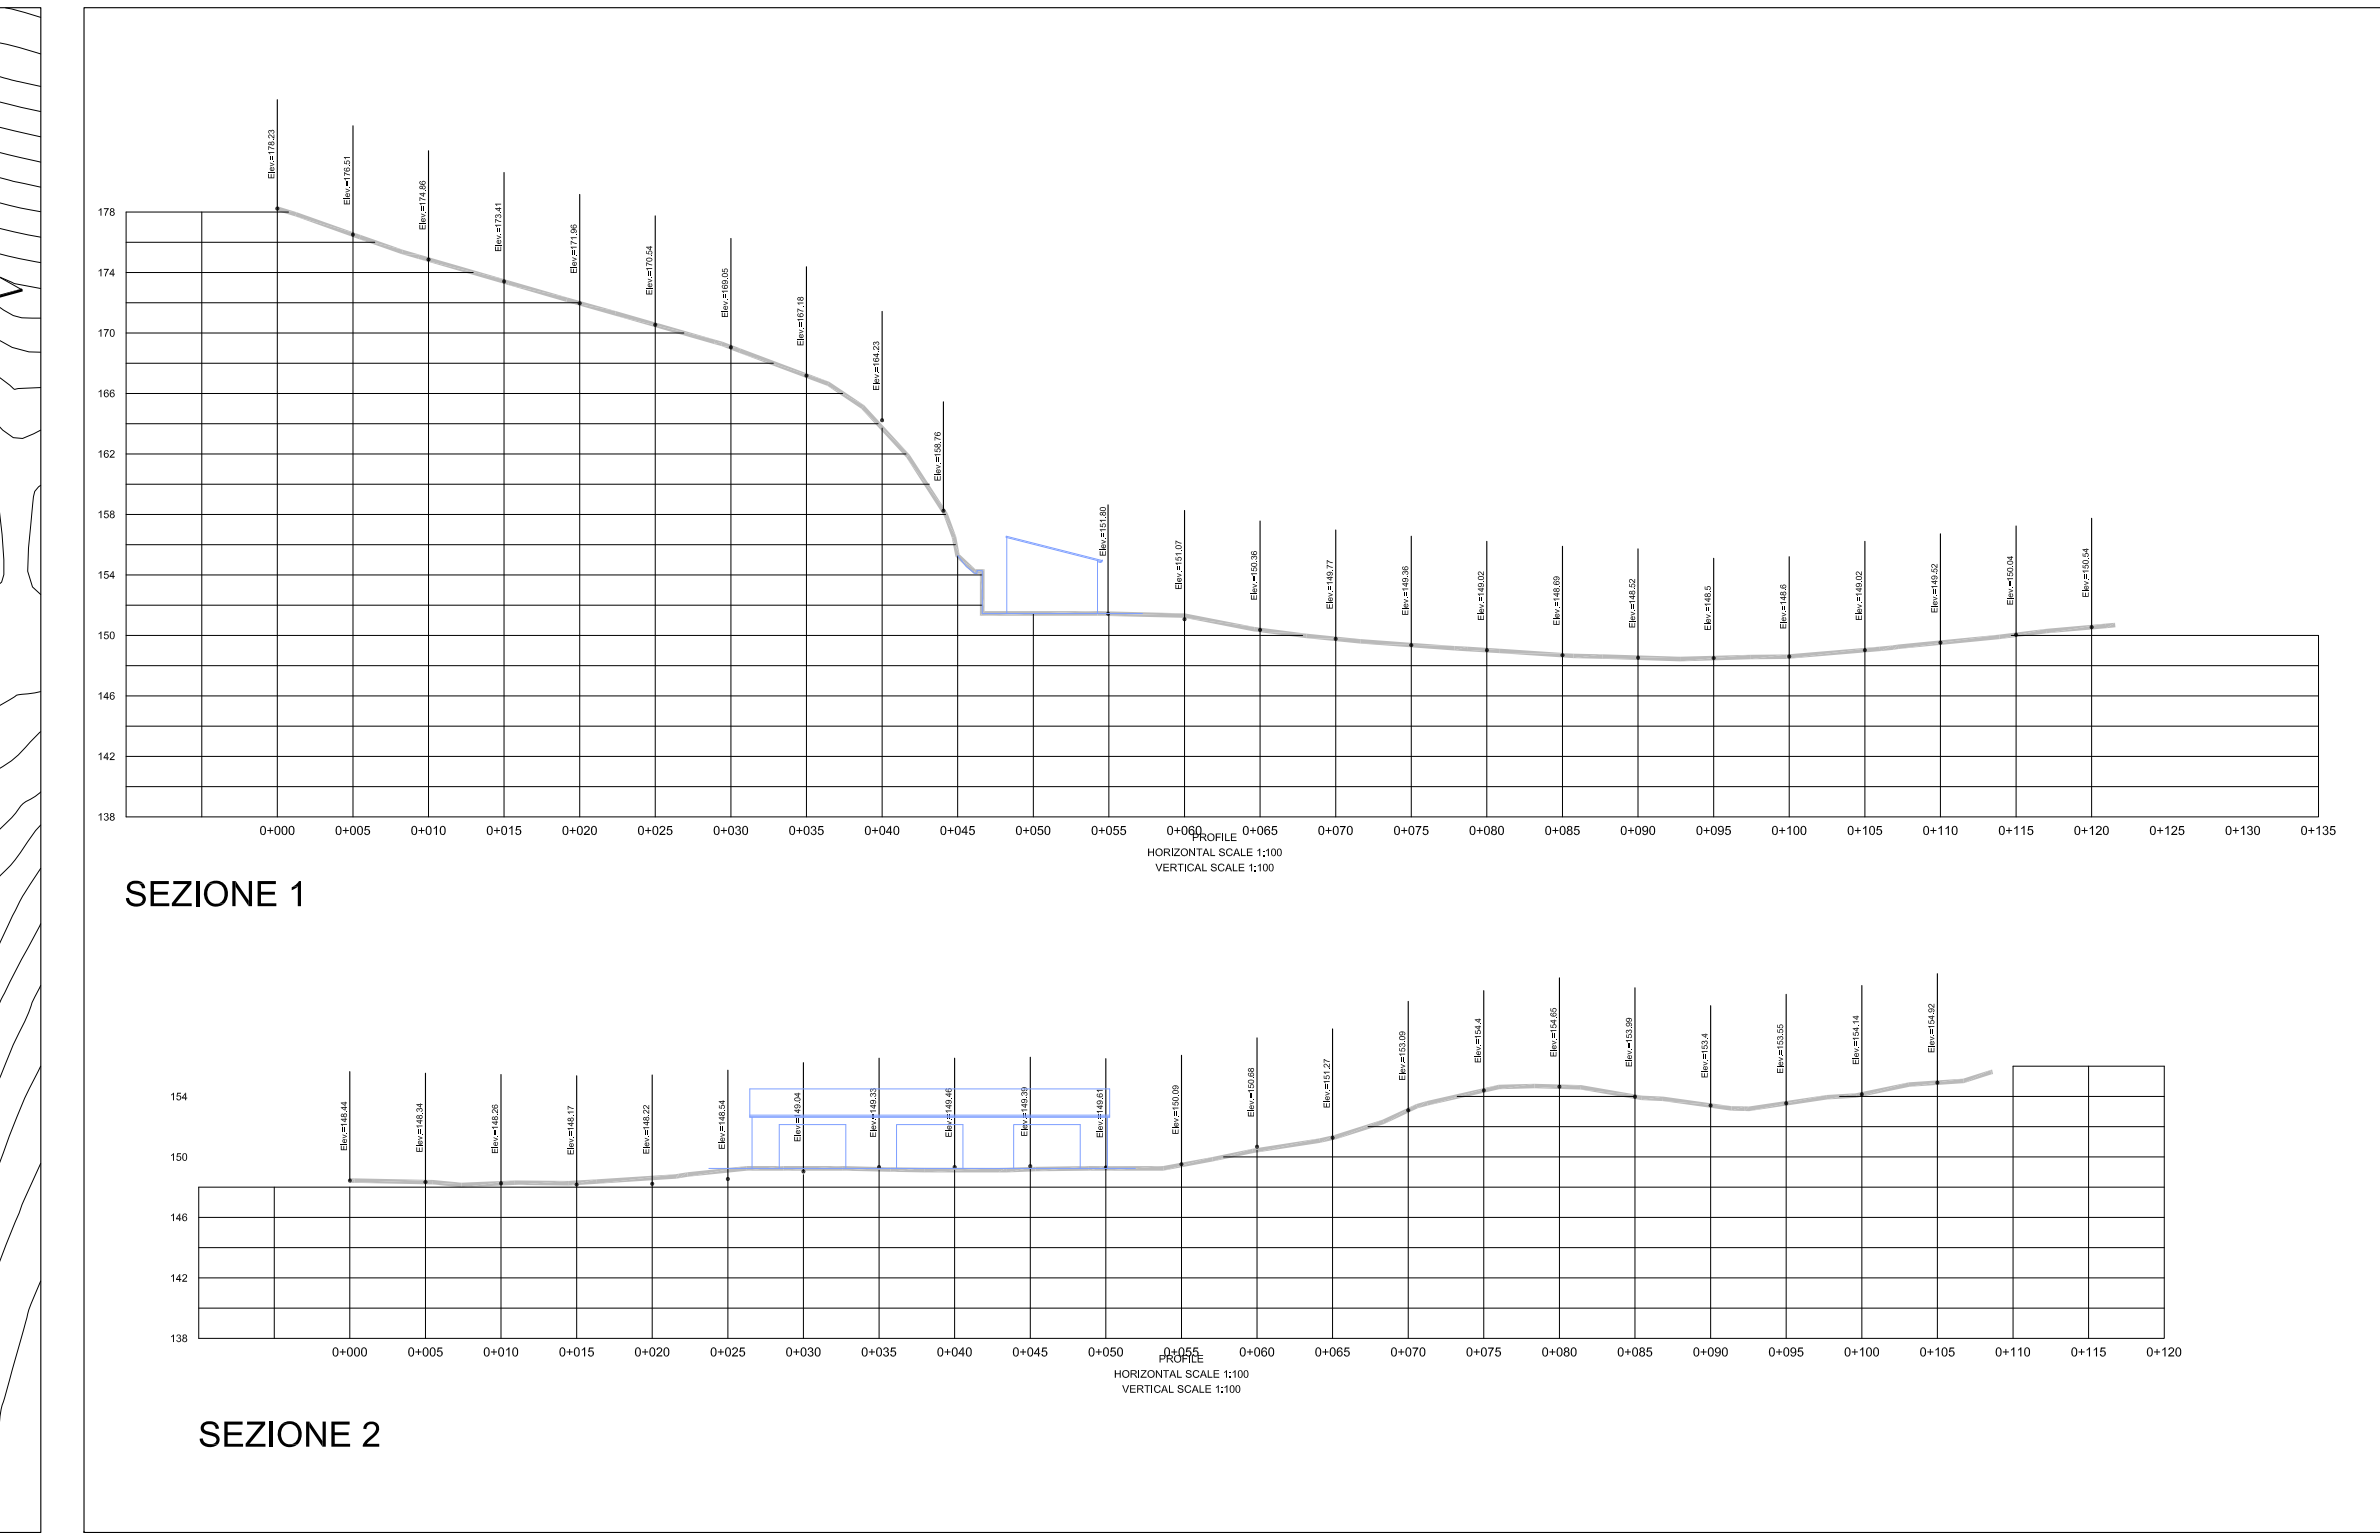
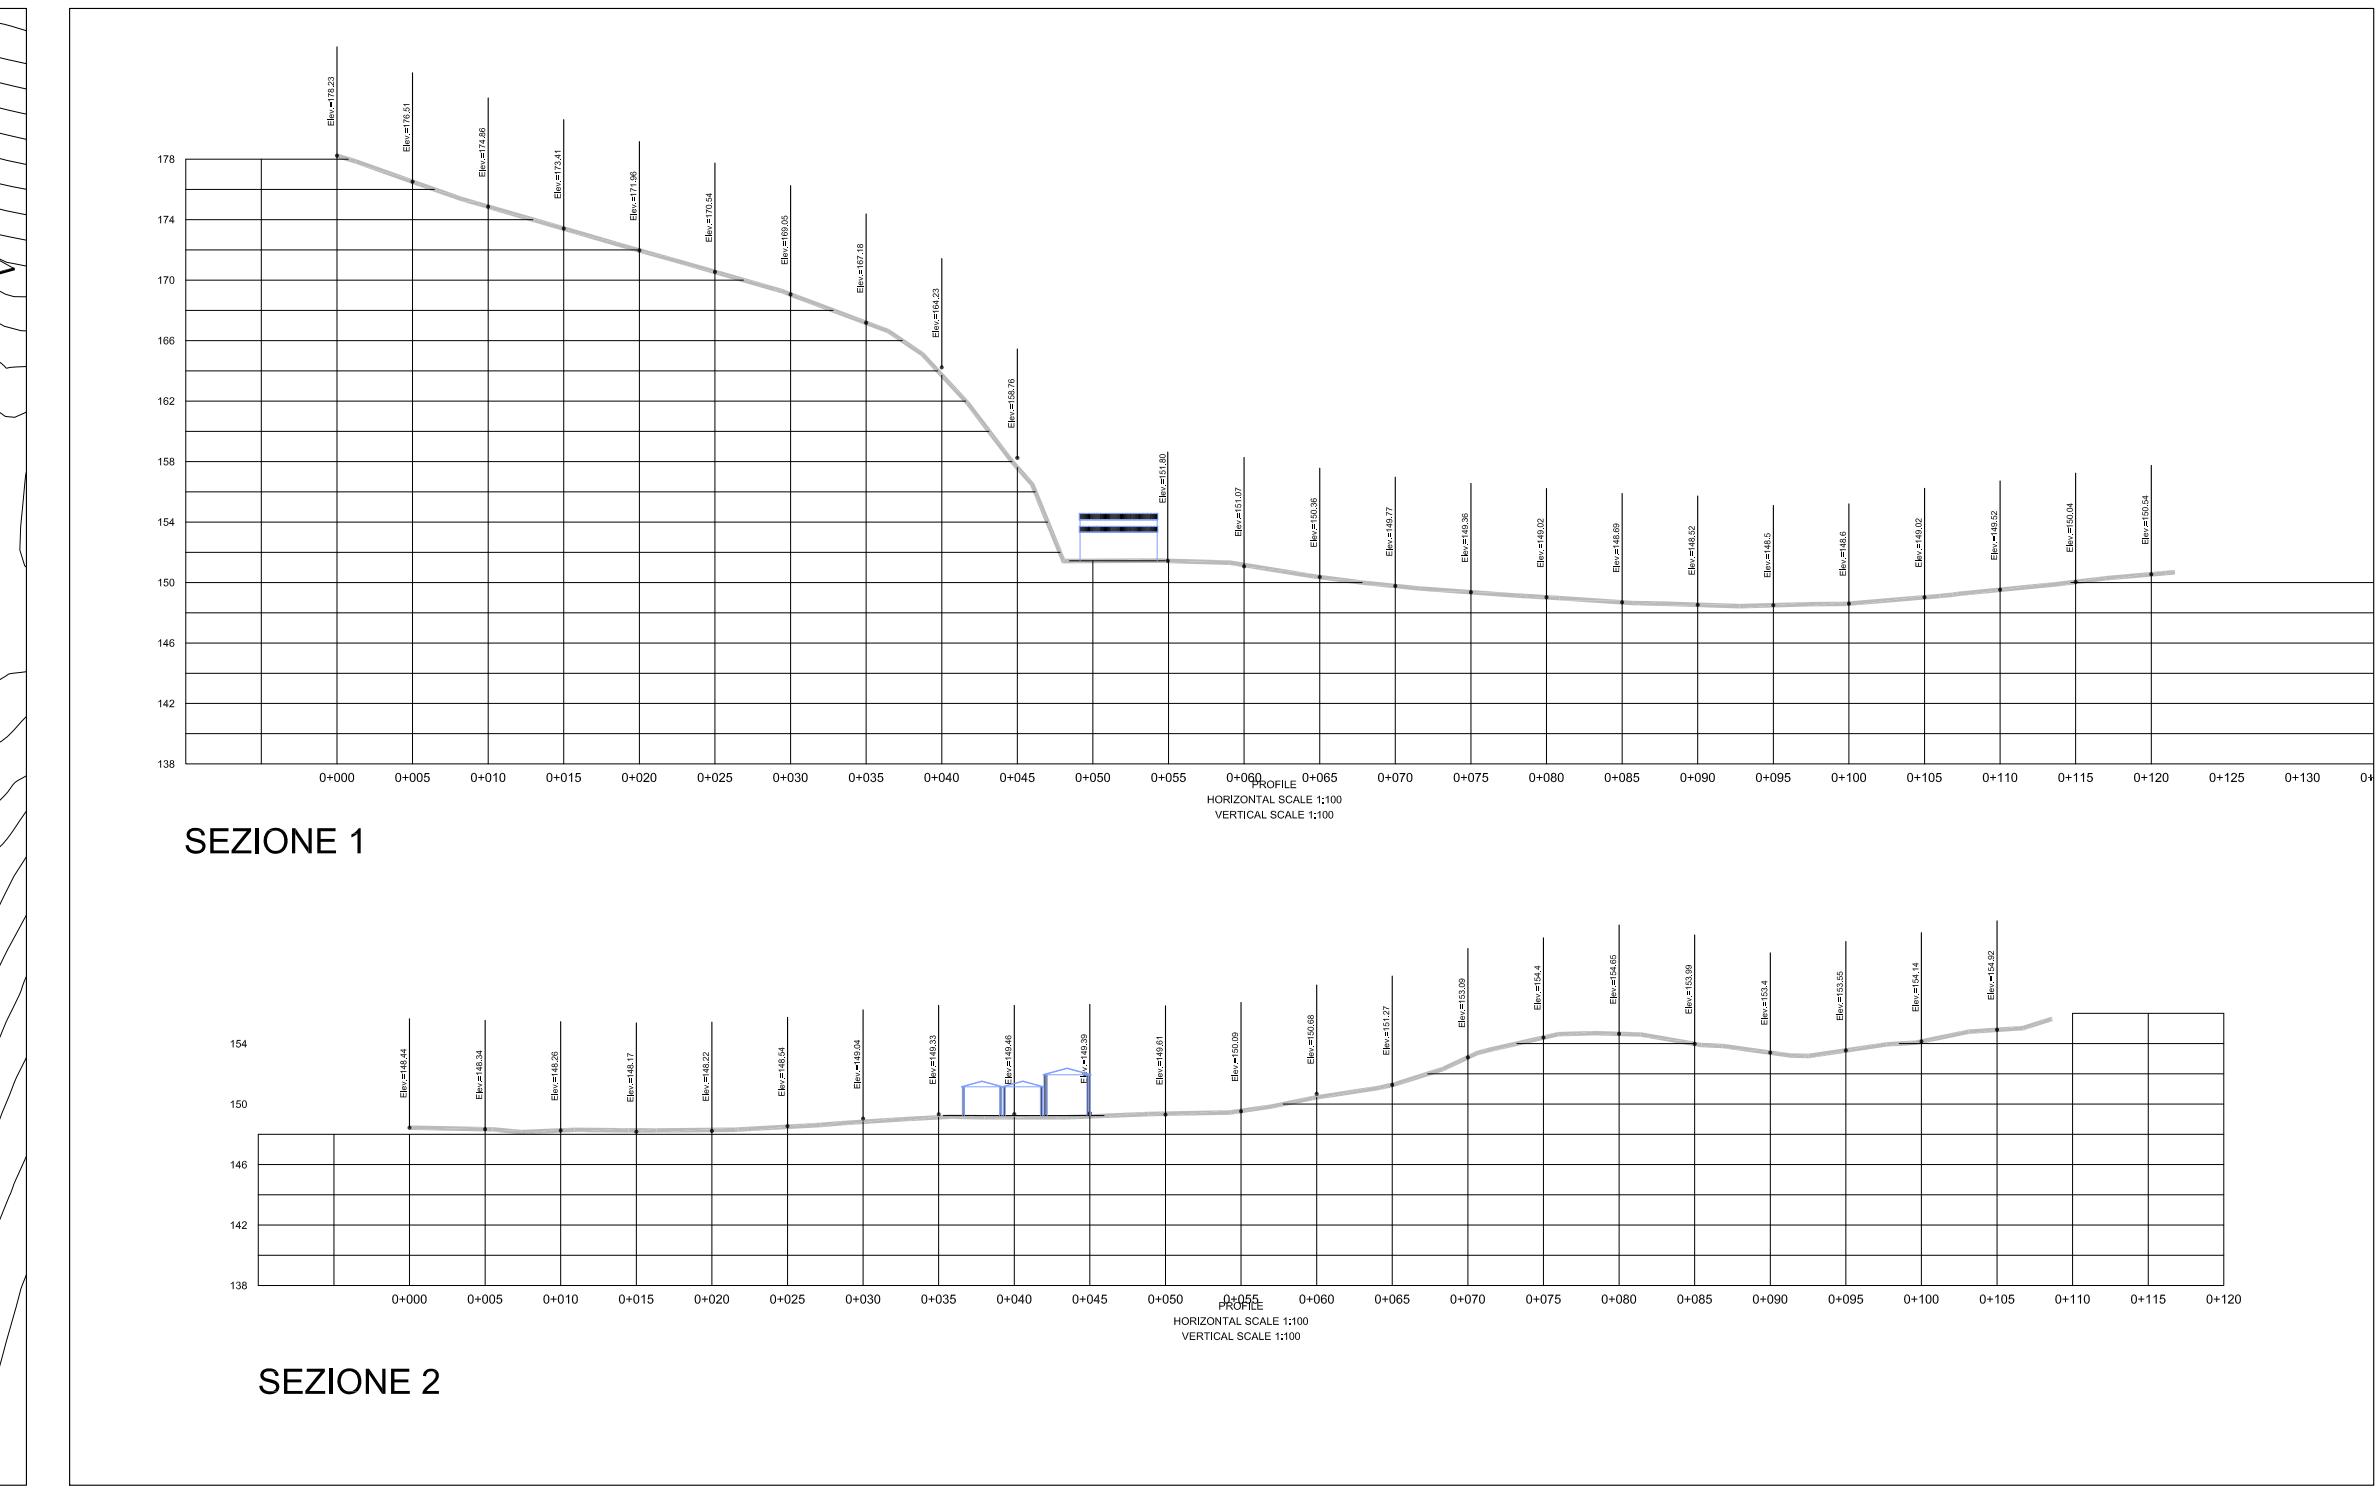


FOTO 4