


PIANO DI MIGLIORAMENTO AGRICOLO AMBIENTALE



STATO DI PROGETTO  
PLANIMETRIA GENERALE  
NUOVA RIMESSA

Polo Aziendale "La Sala"

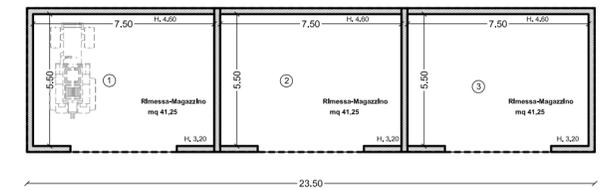

D PIANTA



SEZIONE A-A




SEZIONE B-B



PROSPETTO ANTERIORE


intonaco delle  
colore terra  
restato terreno

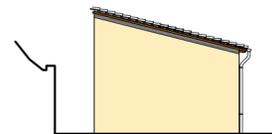

PROSPETTO LATERALE



PROSPETTO POSTERIORE

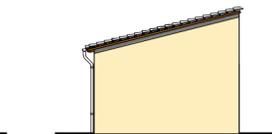

PROSPETTO LATERALE

scala: 1:500    data: gen 2023    aggiornamento: 03

la Proprietà  
**Azienda Agricola "Il Torriano"**  
di Francesco Rossi Ferrini  
società agricola in nome collettivo  
50026 San Casciano V. di Pesa - Via di Collina, 8

il Tecnico  
Arch. Federico Franci  
50131 Firenze - Viale dei Mille, 103  
tel/fax 055/283041 mail: federico.franci@libero.it  
Arch. Vito Palma  
50134 Firenze - Via G. Barbera, 5  
tel/fax 055/283041 mail: vitopalma@tin.it

ATTUALE

TAV.

20b