

PIANO DI MIGLIORAMENTO AGRICOLO AMBIENTALE








STATO DI PROGETTO NUOVA CANTINA

PIANTE - SEZIONI - PROSPETTI
SCHEDE MATERIALI

Polo Aziendale "Il Torriano"

scala: 1:200	data: giugno 2023	aggiornamento: 01	PROGETTO
la Proprietà		il Tecnico	
Azienda Agricola "Il Torriano" di Francesco Rossi Ferrini società agricola in nome collettivo 50026 San Casciano V. di Pesa - Via di Collina, 8		Arch. Federico Franci 50131 Firenze - Viale dei Mille, 103 tel/fax 055283941 mail: federico.franci@fibero.it	
		Arch. Vito Palma 50134 Firenze - Via G. Barbera, 5 tel/fax 055283941 mail: vtopalma@tin.it	
			TAV. 27c

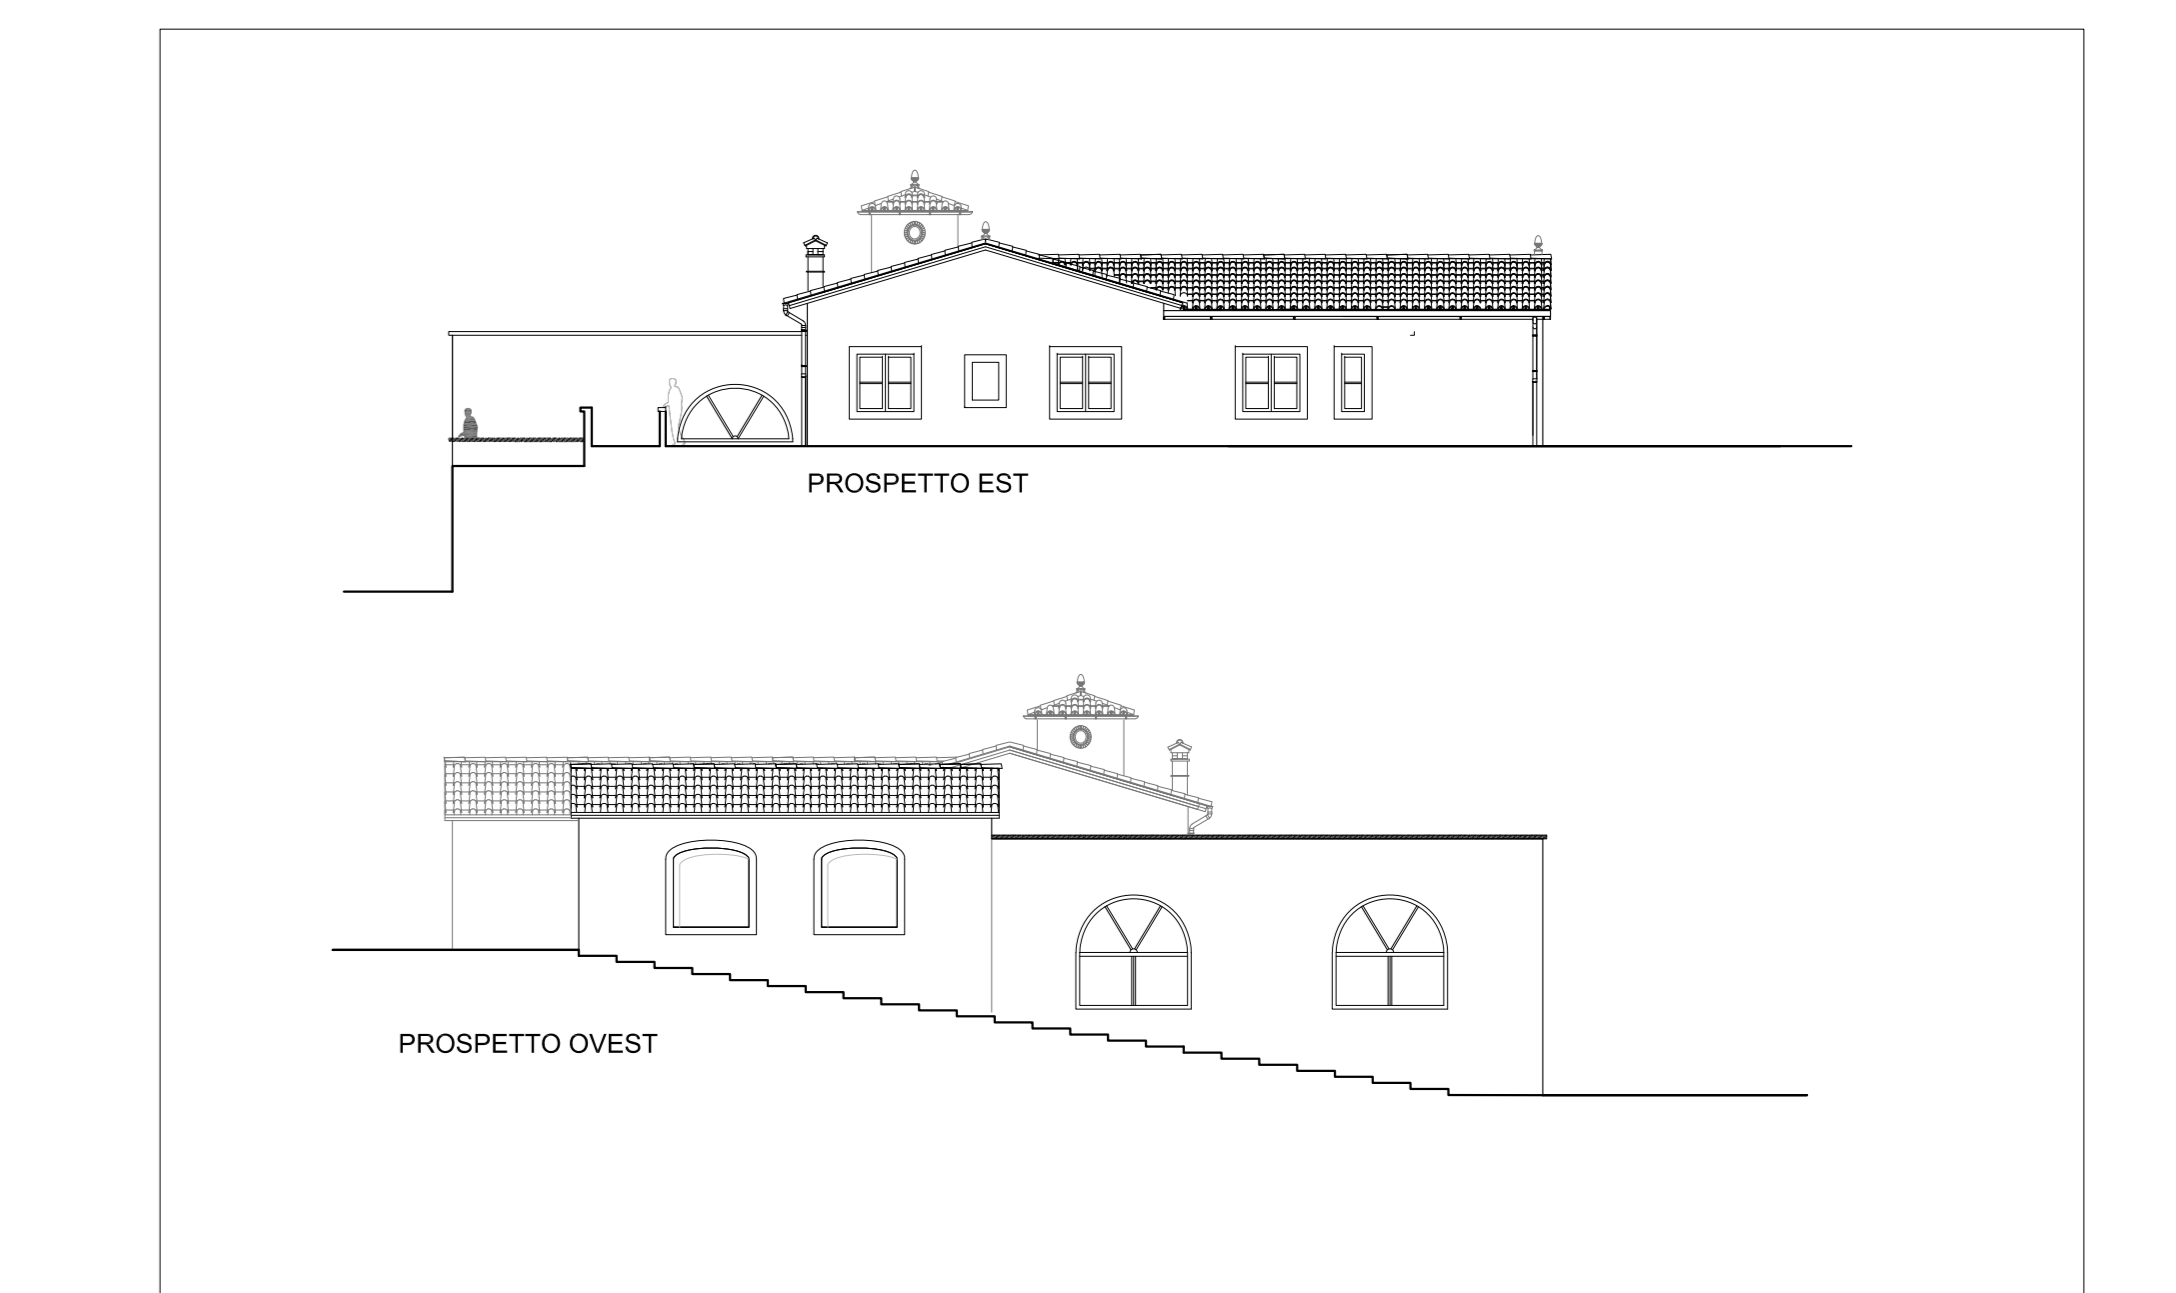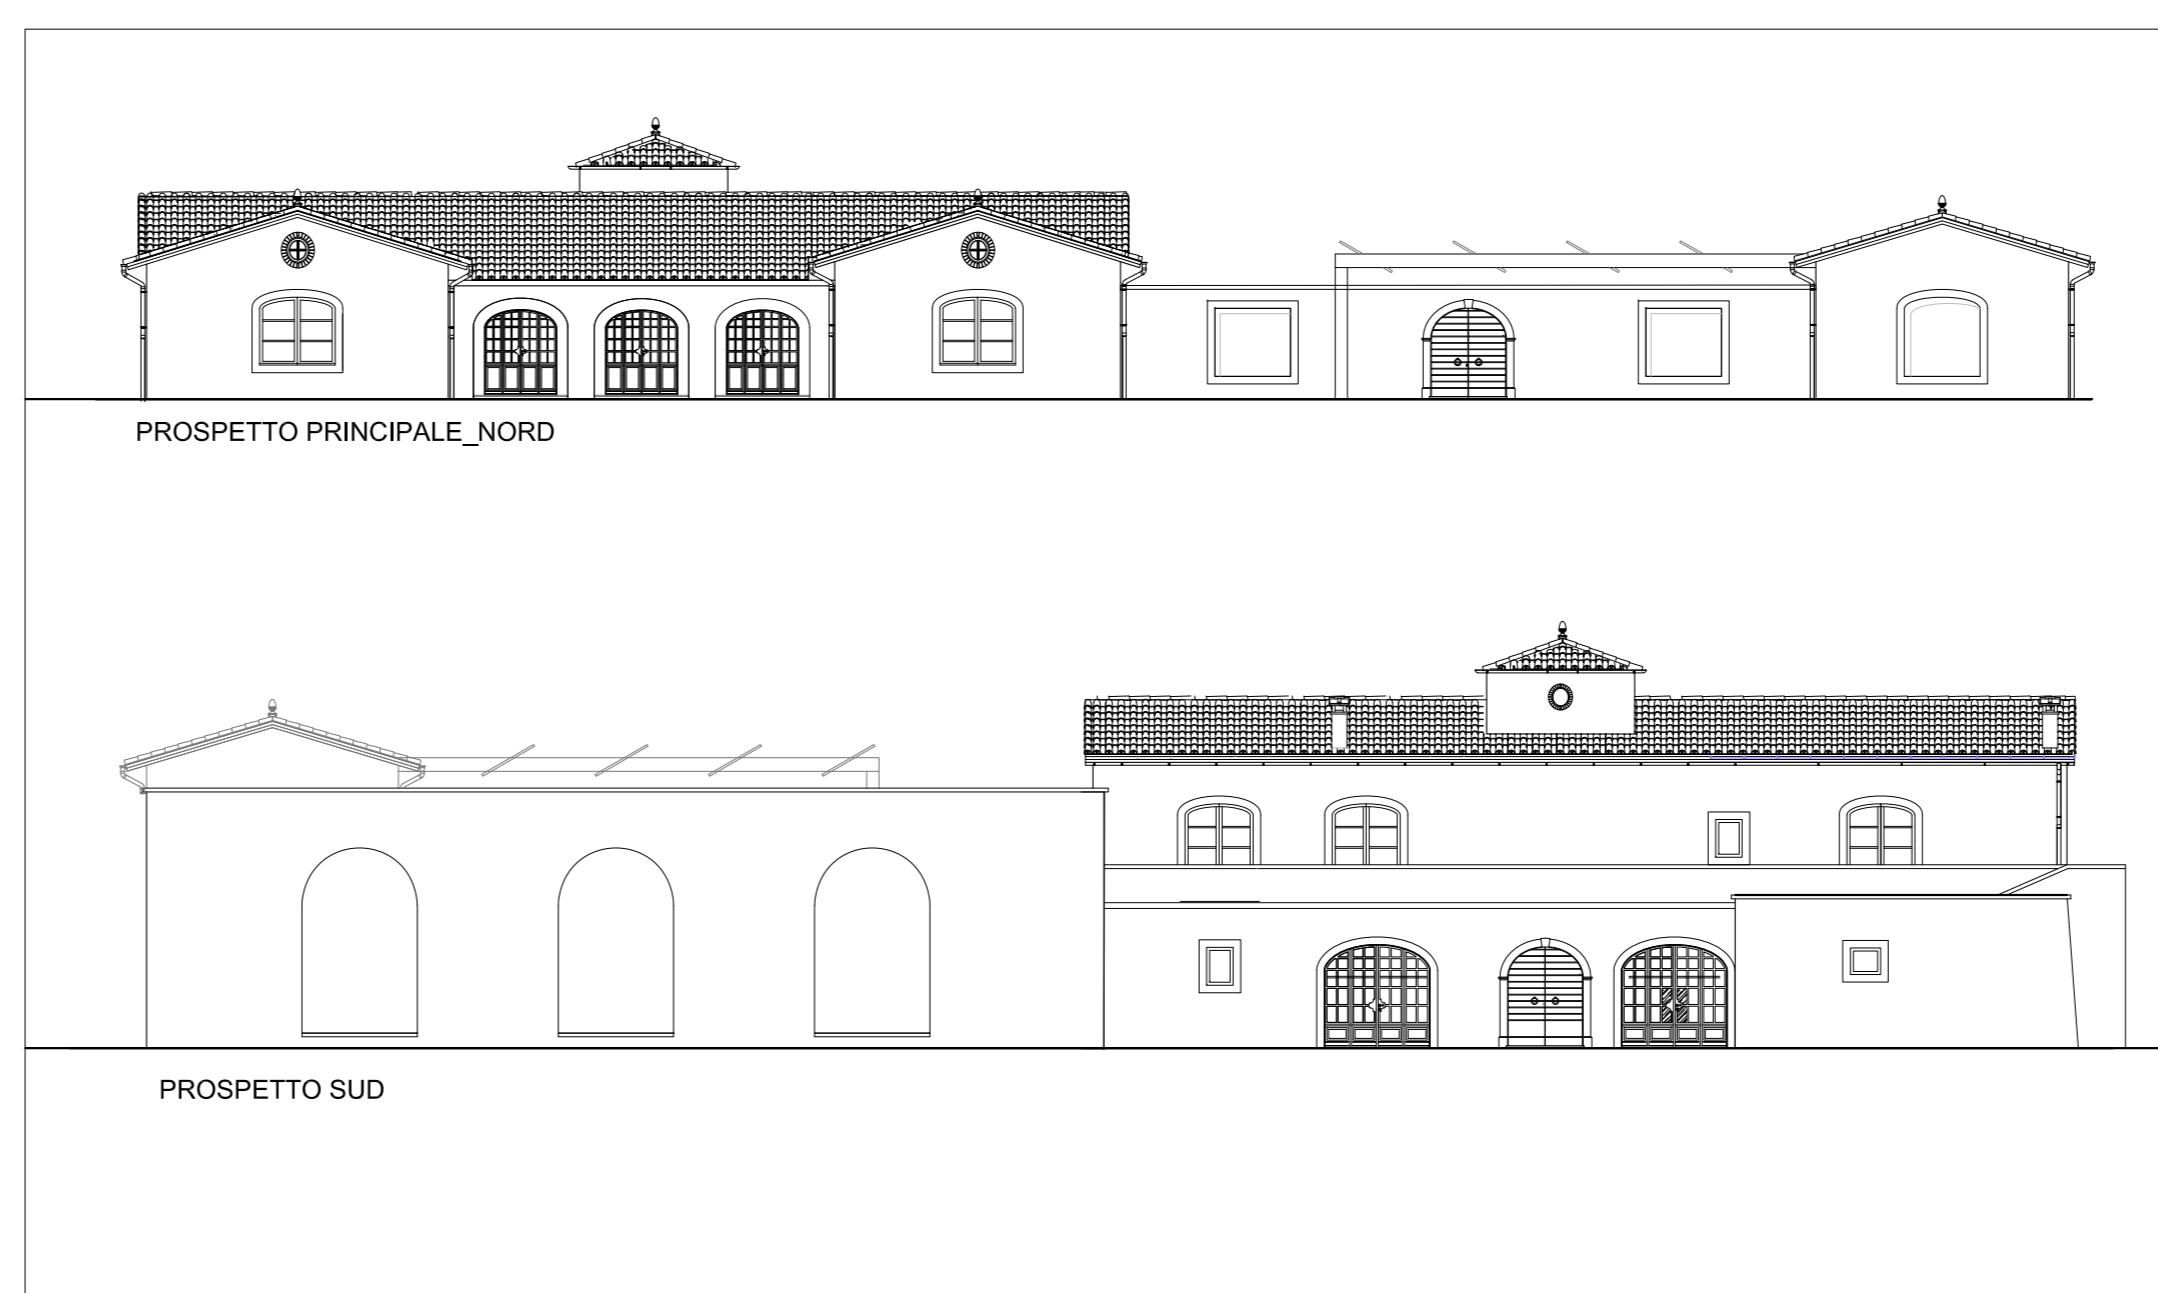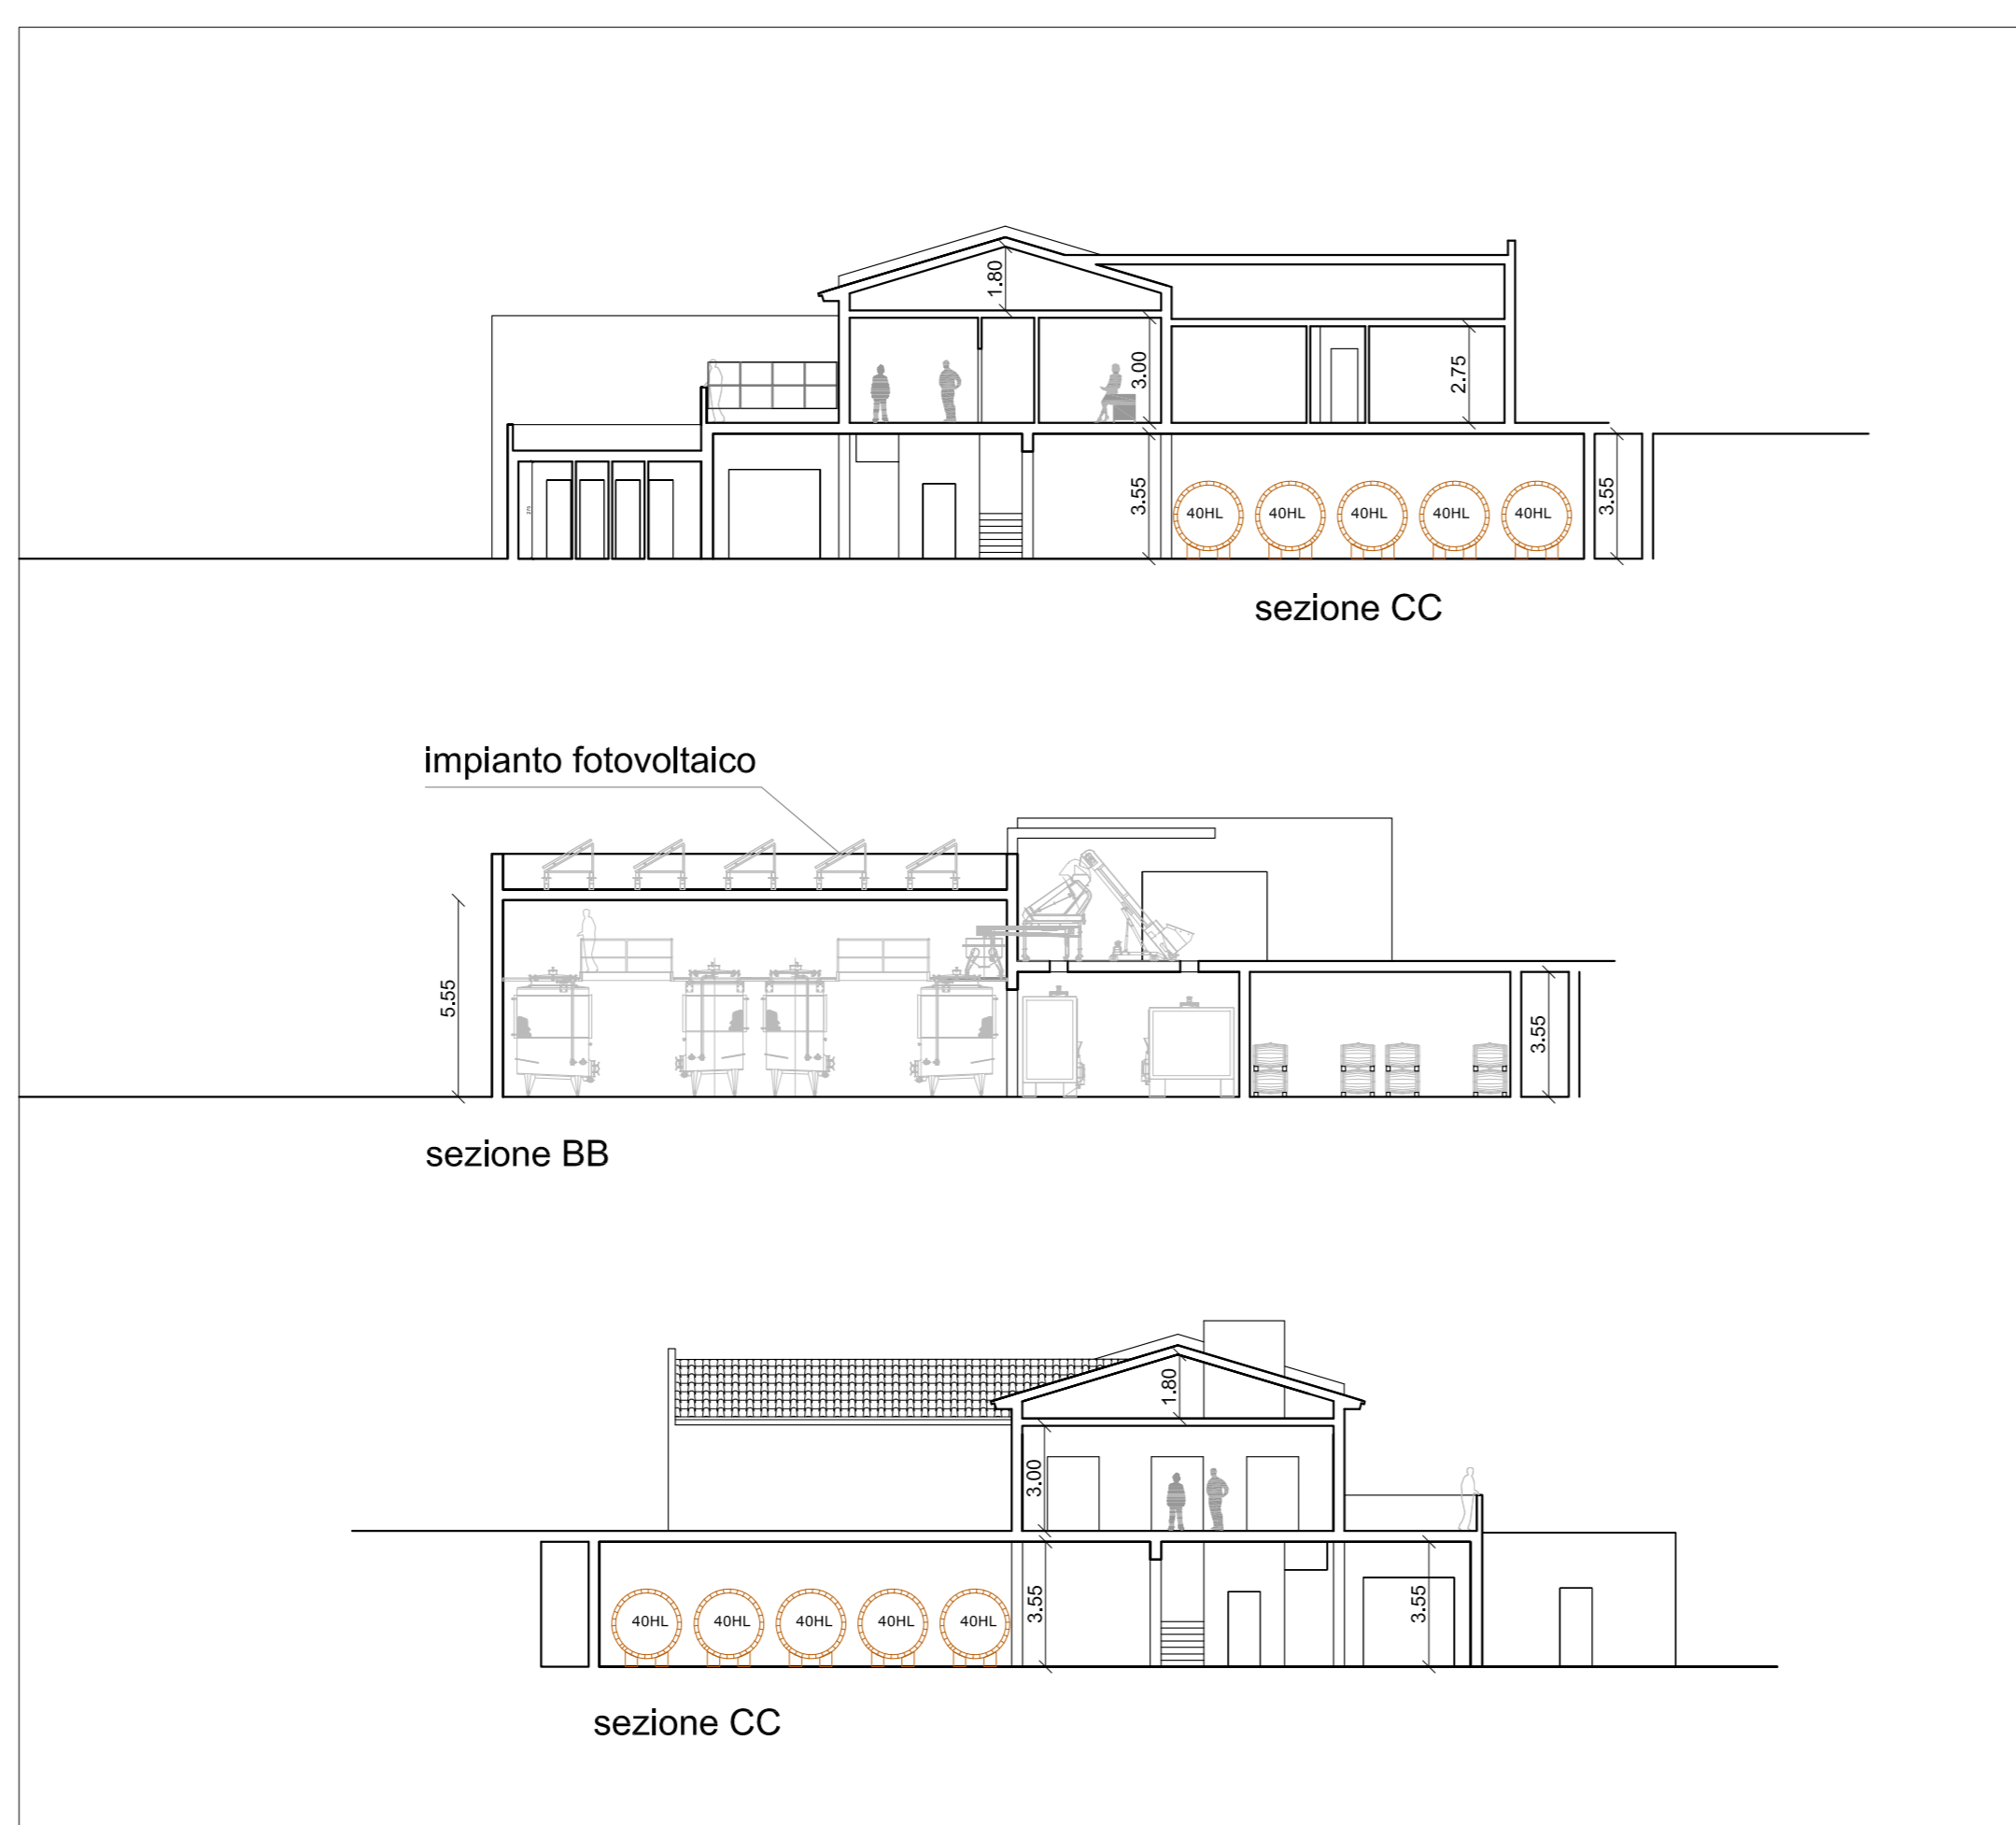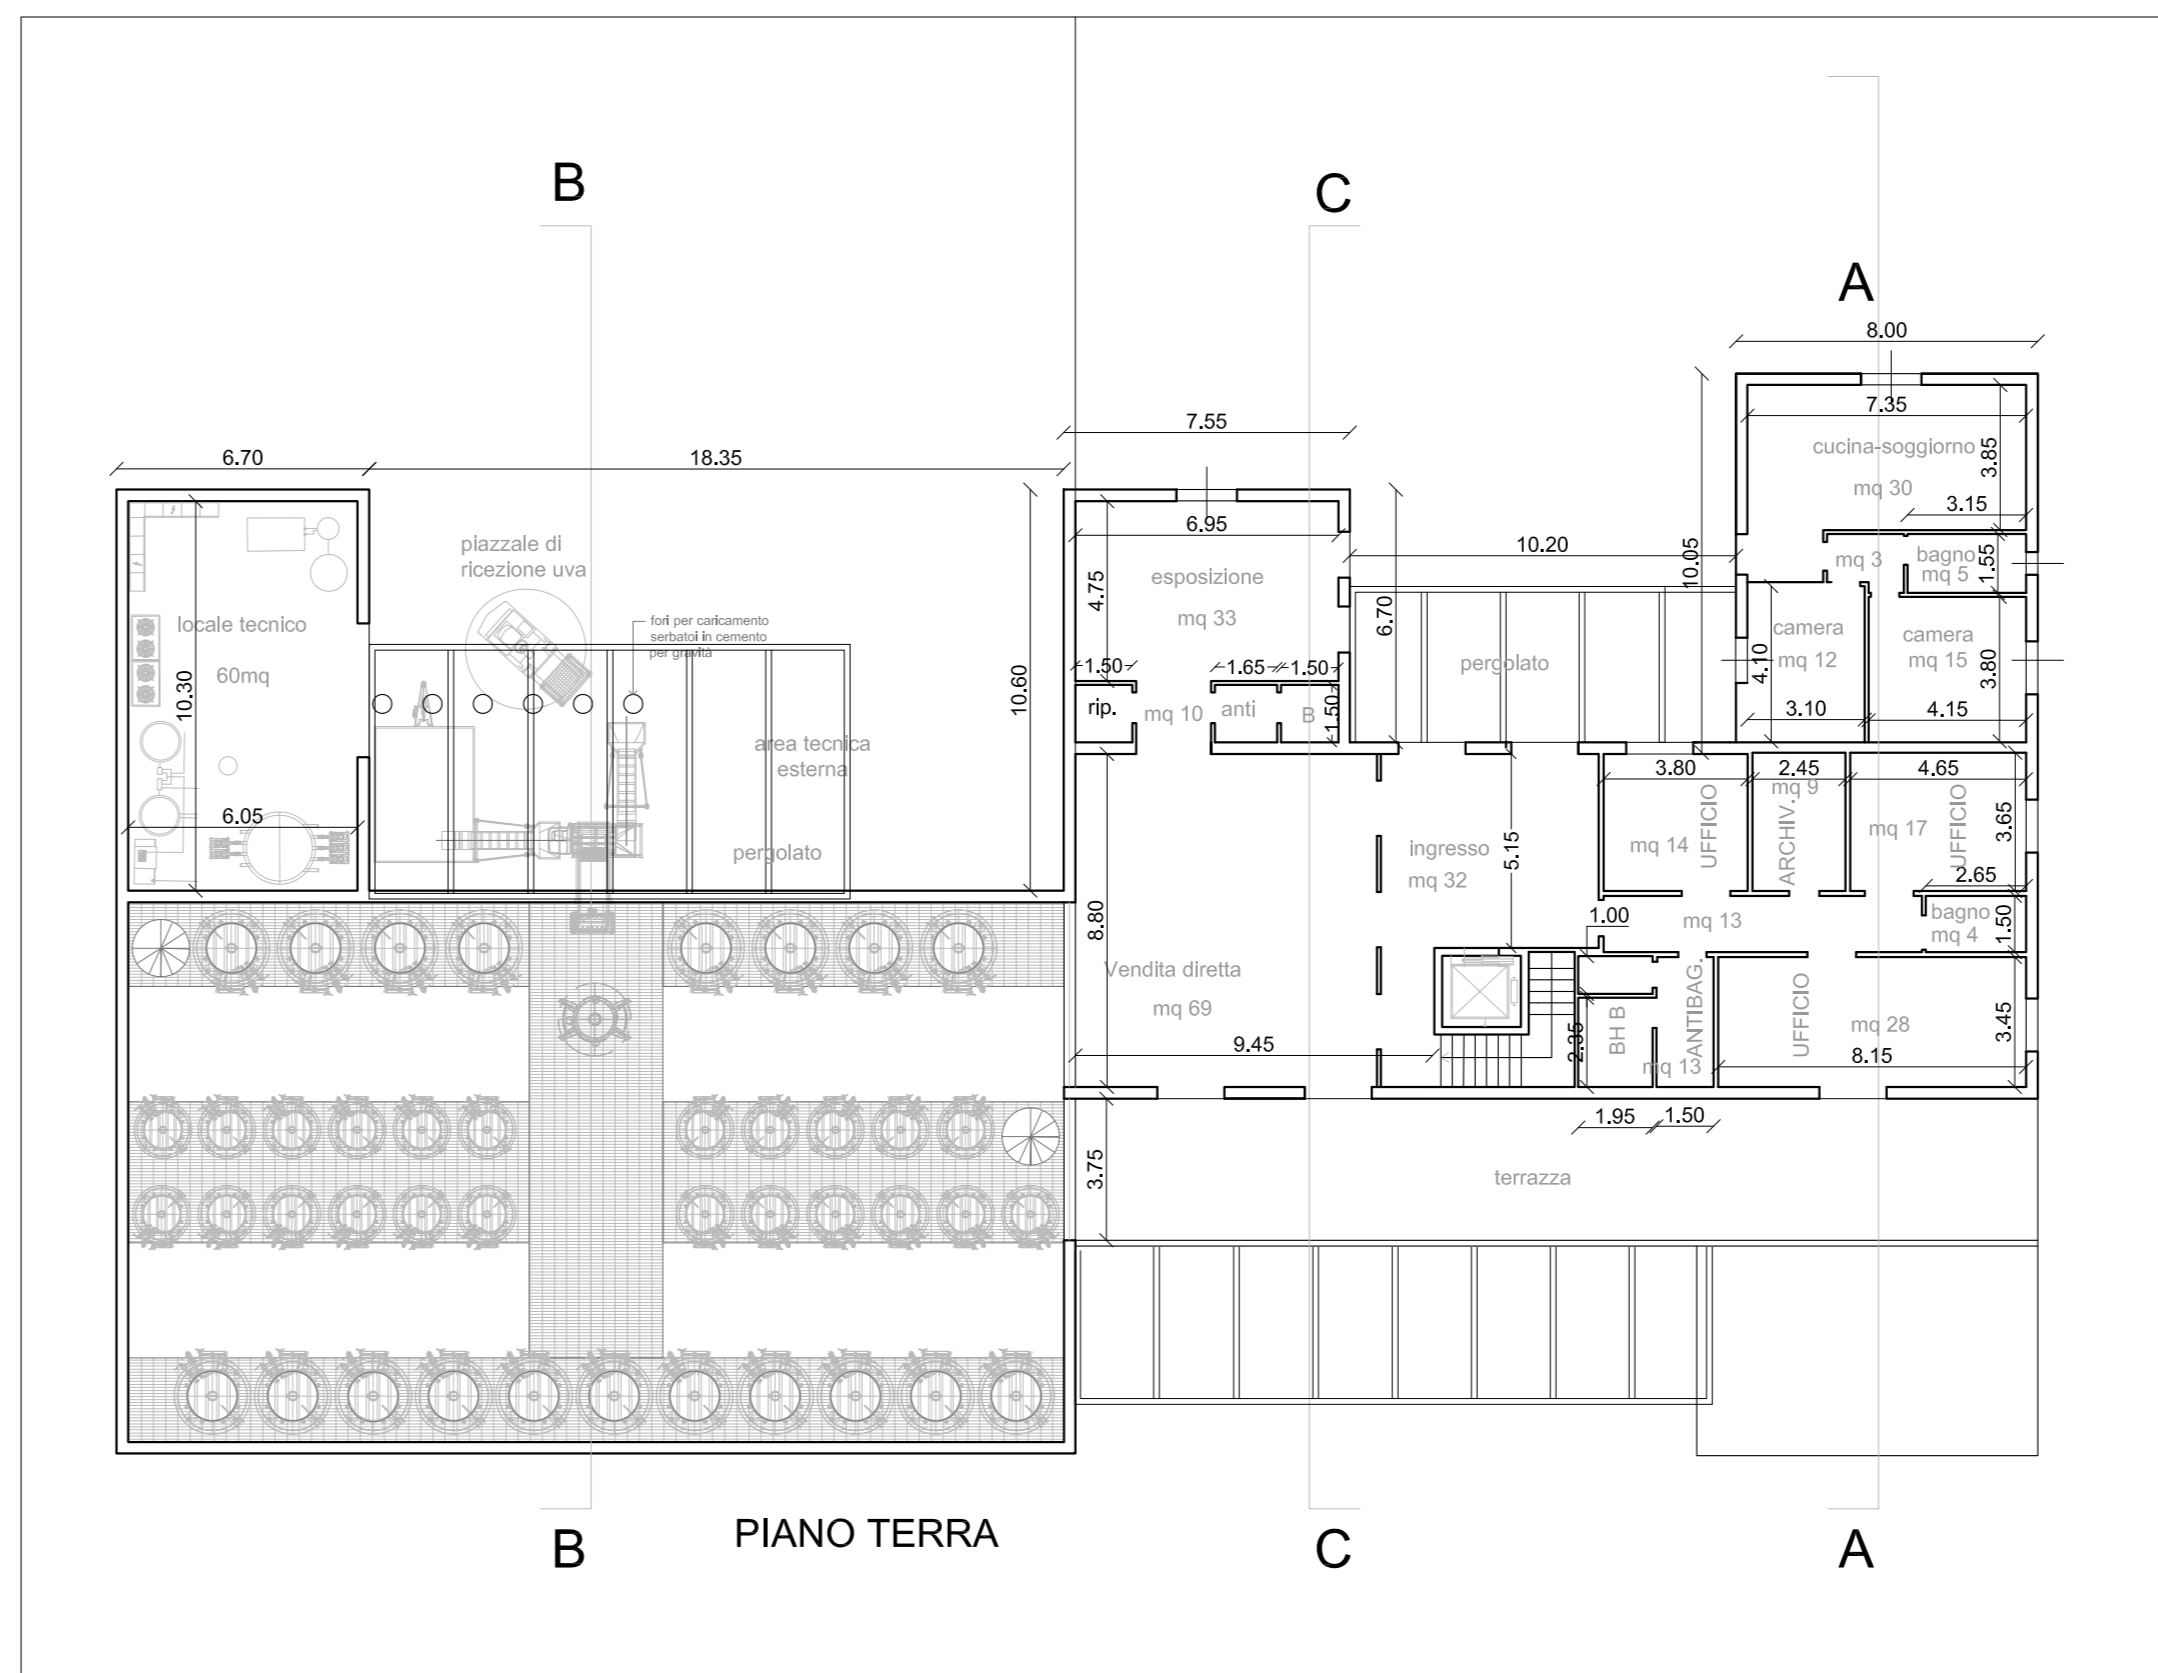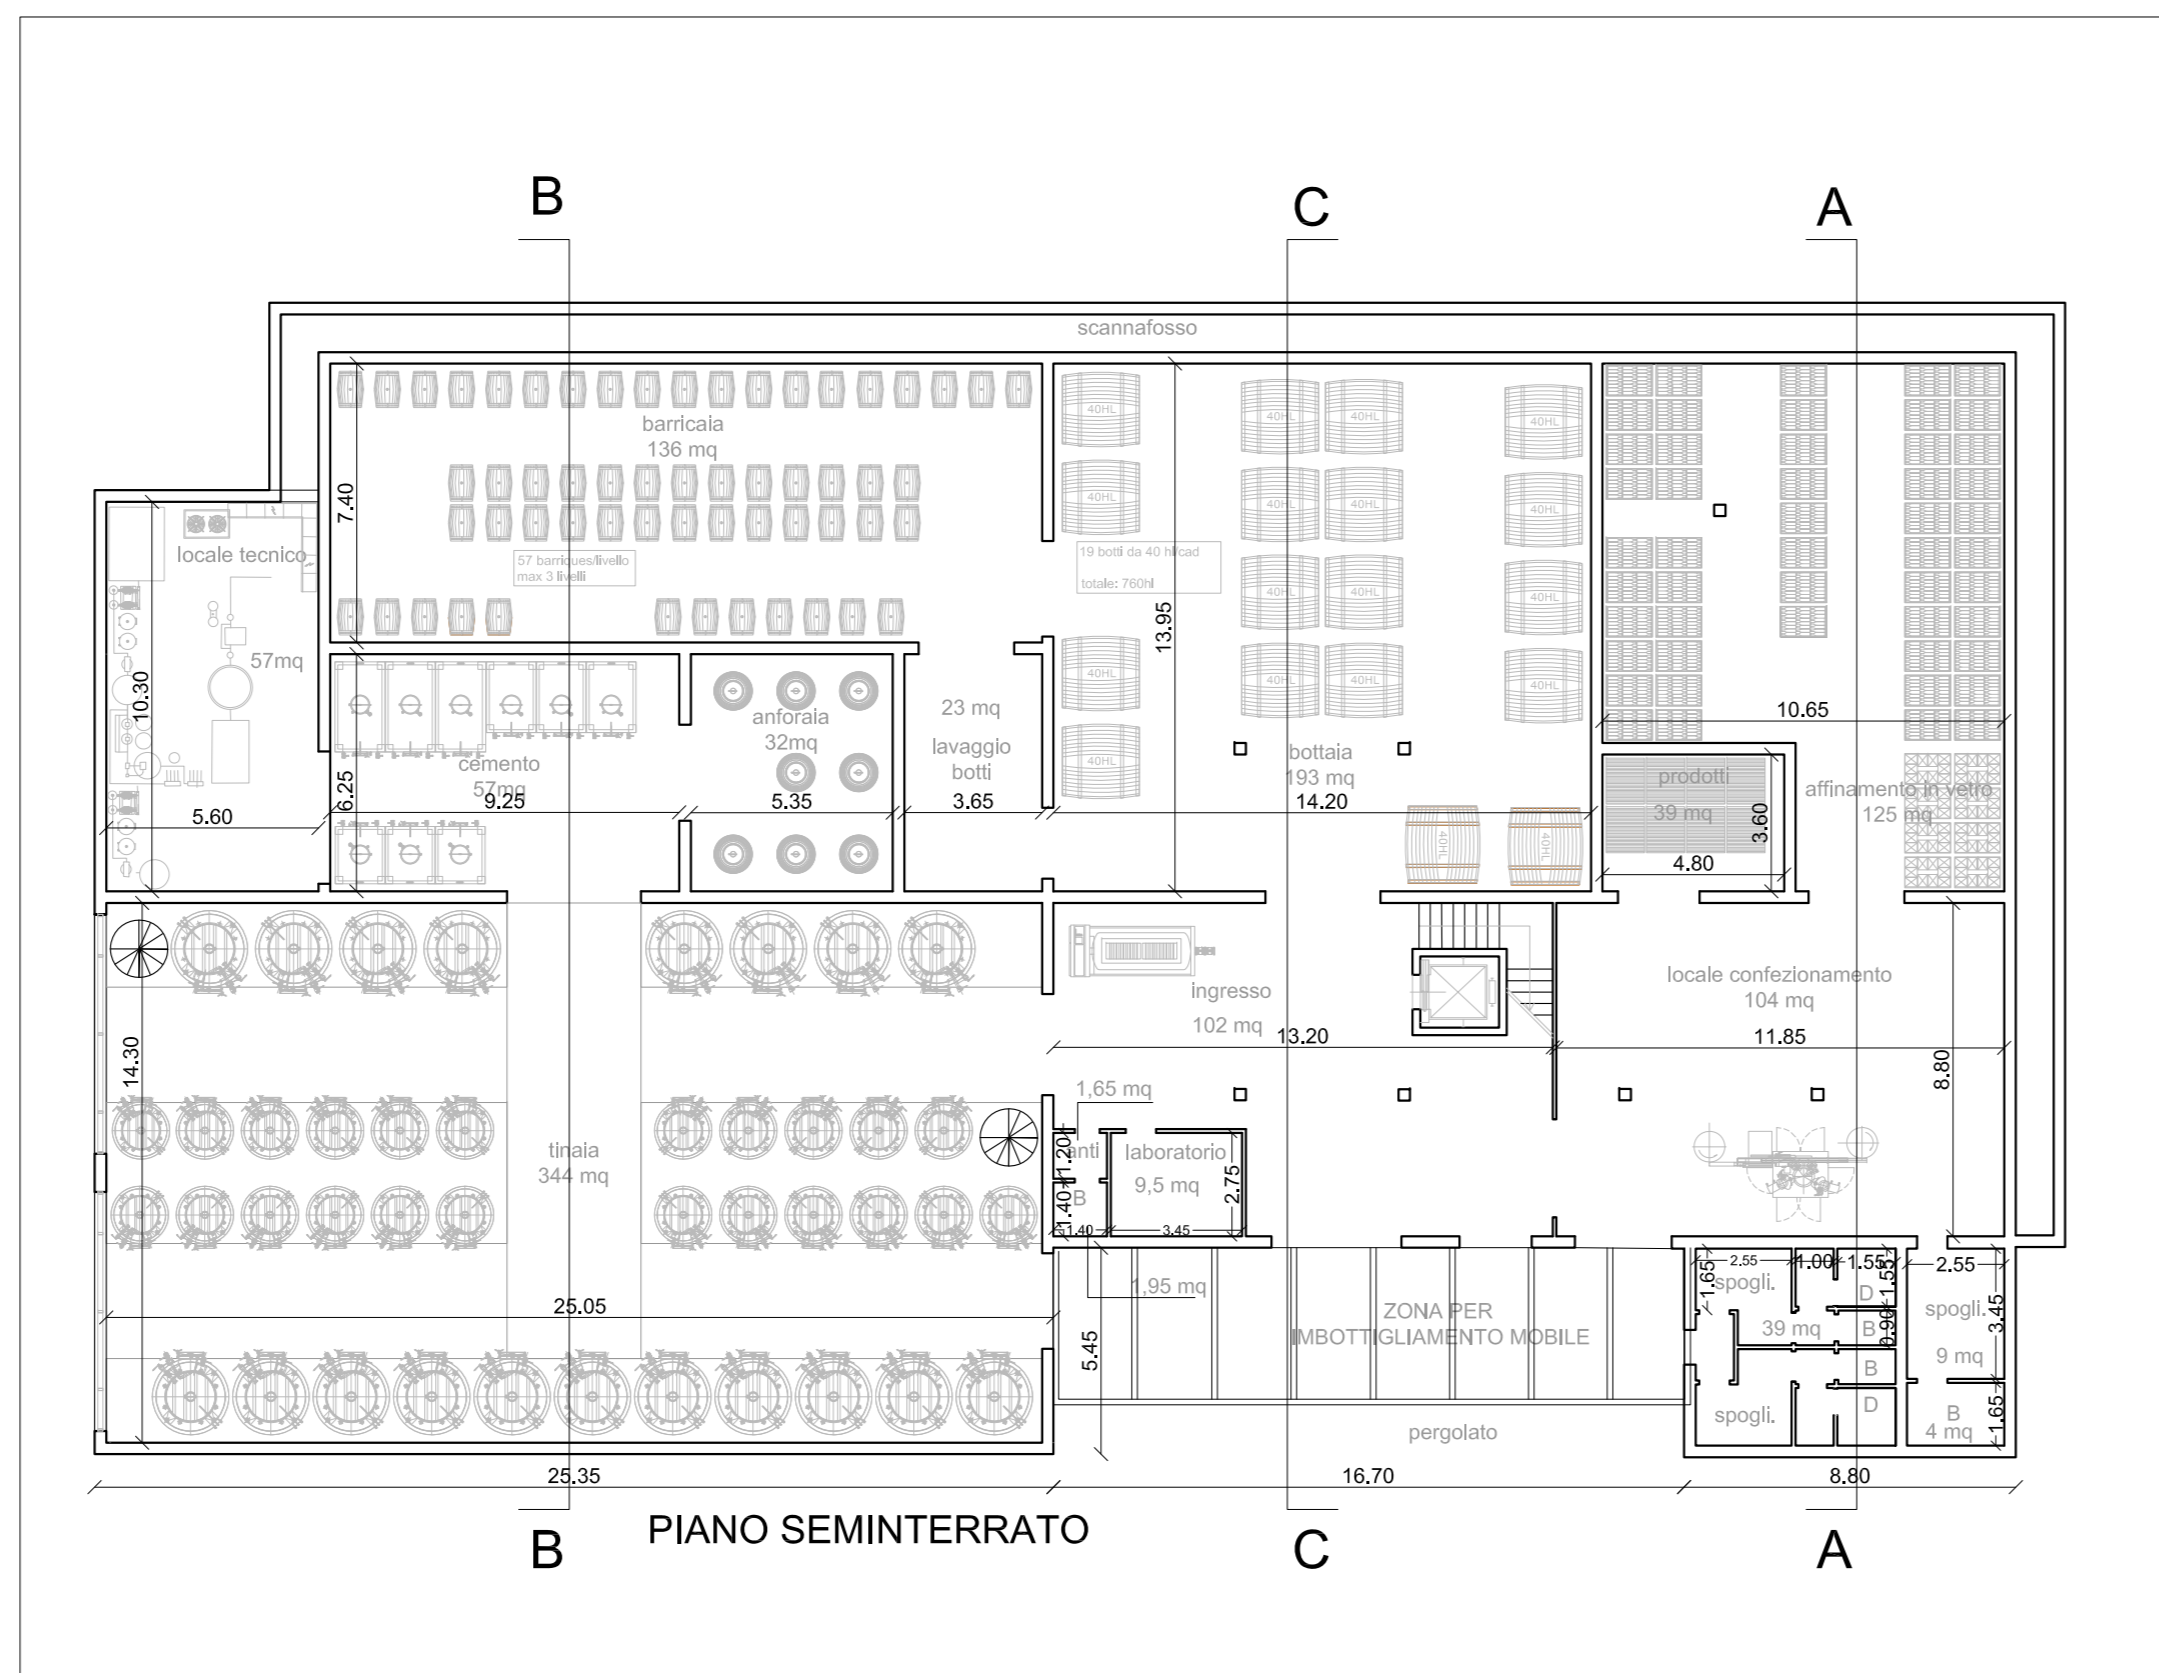

RESPHIRA®

1. Cotto a tufo
2. Manto impermeabilizzante
3. Isolante termoisolante
4. Rete di armatura
5. Intonaco
6. Rivestimento

MASTRO

1. Cotto a tufo
2. Manto impermeabilizzante
3. Isolante termoisolante
4. Rete di armatura
5. Intonaco
6. Rivestimento

TS21

COLORE PARETI
COLORE CORNICI APERTURE

RIVESTIMENTO TIPO "MUROGEPIETRA"

IN69

PAVIMENTAZIONI MARCIAPIEDI DI RIGIRO

RIVESTIMENTO TIPO "MUROGEPIETRA"

PAVIMENTI / FUSSBÖDEN **SILIGRANITI** **MASPE**

PETRA CENERE

EFFETTO ROCCIA Superficie lievemente strutturata, sabbata impregnata.	FELSEFFEK Leicht strukturierte Oberfläche, sandgestrahlt imprägniert.	Dimensioni Formate 40x60x3,7 cm	Kg/mq Kg/qm 85
---	---	---	--------------------------

PETRA CENERE SABBATO IMPREGNATO
Cod. IS47.132

PAVIMENTI / FUSSBÖDEN **SOLARIS** **MASPE**

COTTO DI PIEVE ROSSO

RIPRODUZIONE DEL COTTO ANTICO Preziosa superficie, sabbata impregnata, con 4 strutture superficiali differenti.	REPRODUKTION DES ANTIKEN COTTO Eine kostbare Oberfläche, sandgestrahlt imprägniert, mit 4 unterschiedliche Oberflächenstrukturen ein.	Dimensioni Formate 40x40x3,5 cm	Kg/mq Kg/qm 82
---	---	---	--------------------------

Cod. IS23.114

vista esterna

vista interna

INFISSI VETRATE IN FERRO TIPO SECCO SA15®

Particolare costruttivo copertura

Scossalina in rame
Muretto intonacato
Canale di gronda in rame

Rotolo in alluminio plissettato adesivo
Manto di copertura in tegoli e coppi di cotto
Guaina impermeabilizzante
Isolante termoacustico
Barriera al vapore
Strato portante
Intonaco interno