


PLANIMETRIA GENERALE

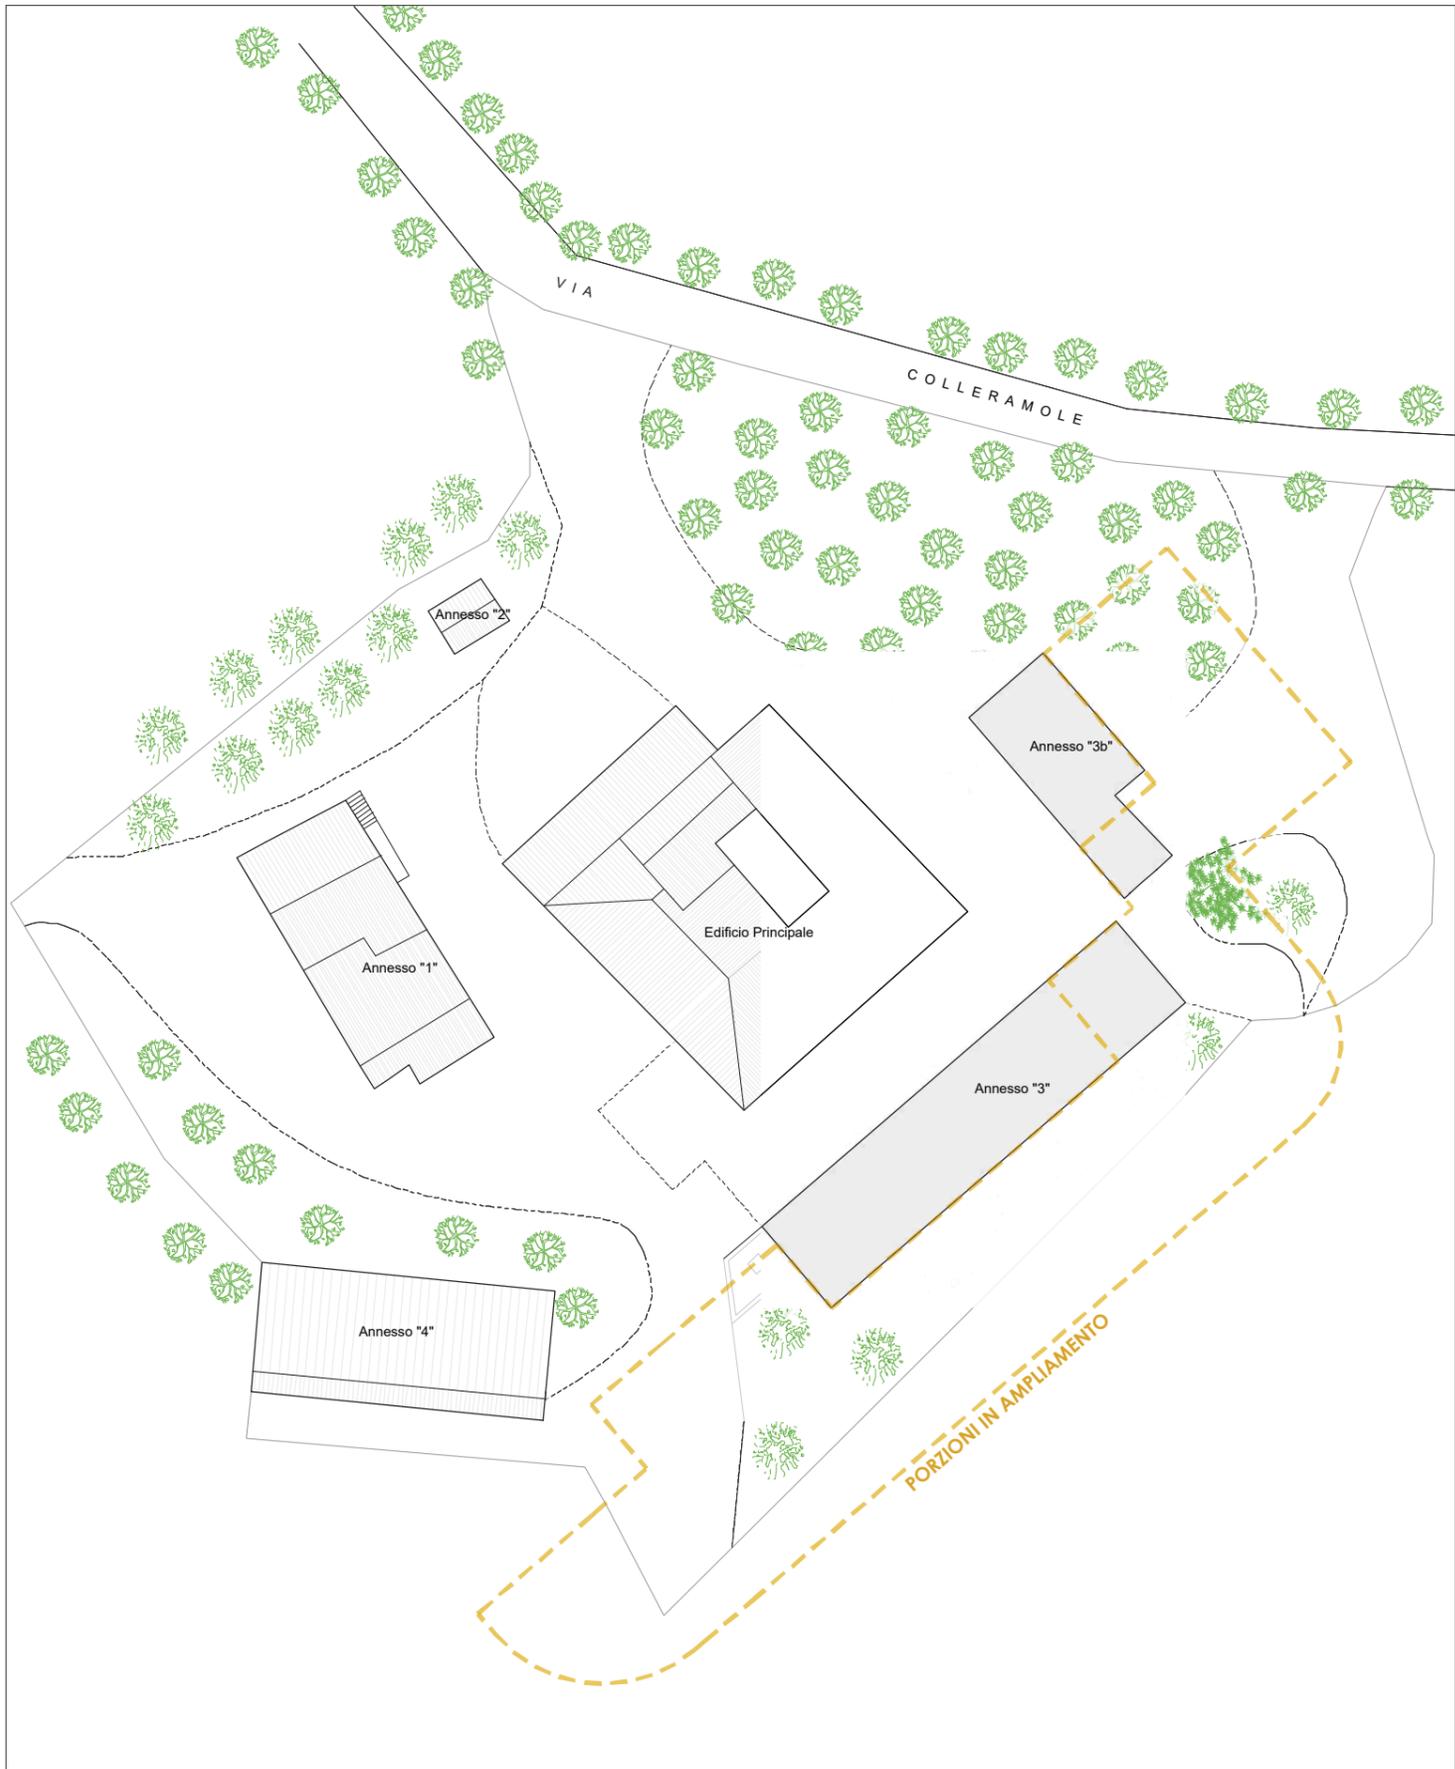

UBICAZIONE:

COMUNE DI IMPRUNETA - SCANDICCI

Azienda Agricola FATTORIA I COLLAZZI

PROPRIETA':

FATTORIA I COLLAZZI

Società Agricola

OGGETTO:

P.A.P.M.A.A. (L.R.T. N° 65/2014)



04.ai SOSTITUTIVA

**CENTRO AZIENDALE
PROGETTO AMPLIAMENTO CANTINA**

- Planimetria Generale

- Inquardamento

- Schema Sistema Scolante

Estratto Catastale - Foglio di Mappa 11

Stato di progetto

1:2000/5000/10000

1:500

I TECNICI

LA PROPRIETA'

Dott.Agr. Alessandro Arretini

Dott.Arch. Neri Andreoli

STUDIO TECNICO ANDREOLI
FIRENZE - Via Santa Reparata, 40 - TEL. 055471808 - 0552699168 - email andreoli.architettura@gmail.com

i Colazzi

Scandicci - Foglio 42



Impruneta - Foglio 2

Canali

Fossi

Impruneta - Foglio 11

Estratto Catastale
rapp. 1/2000

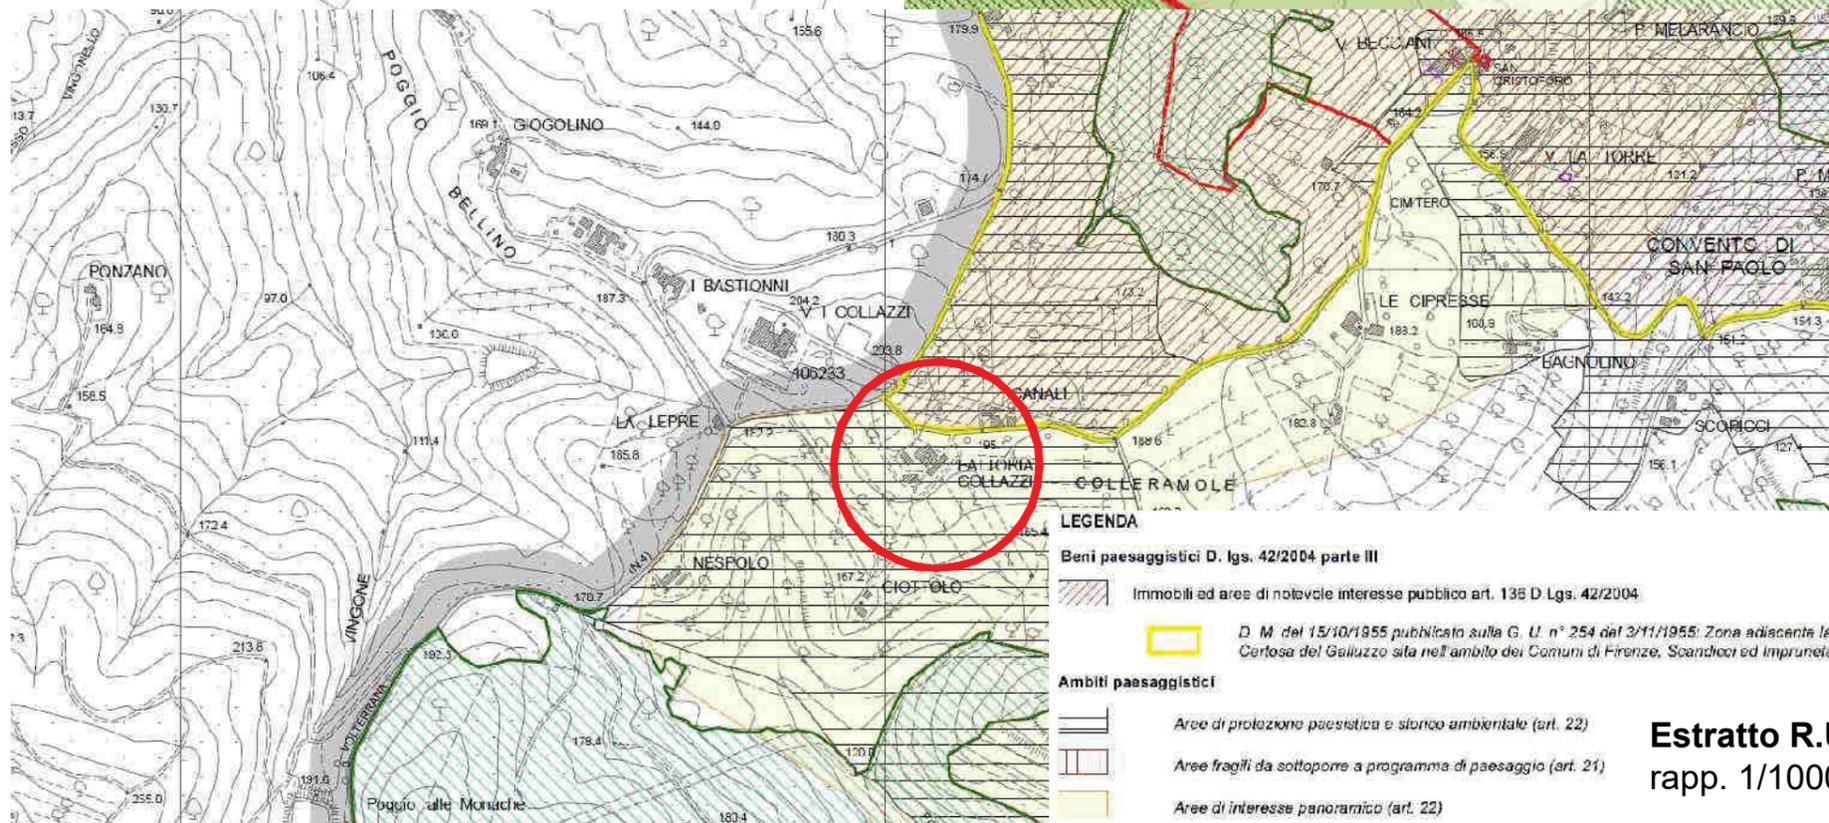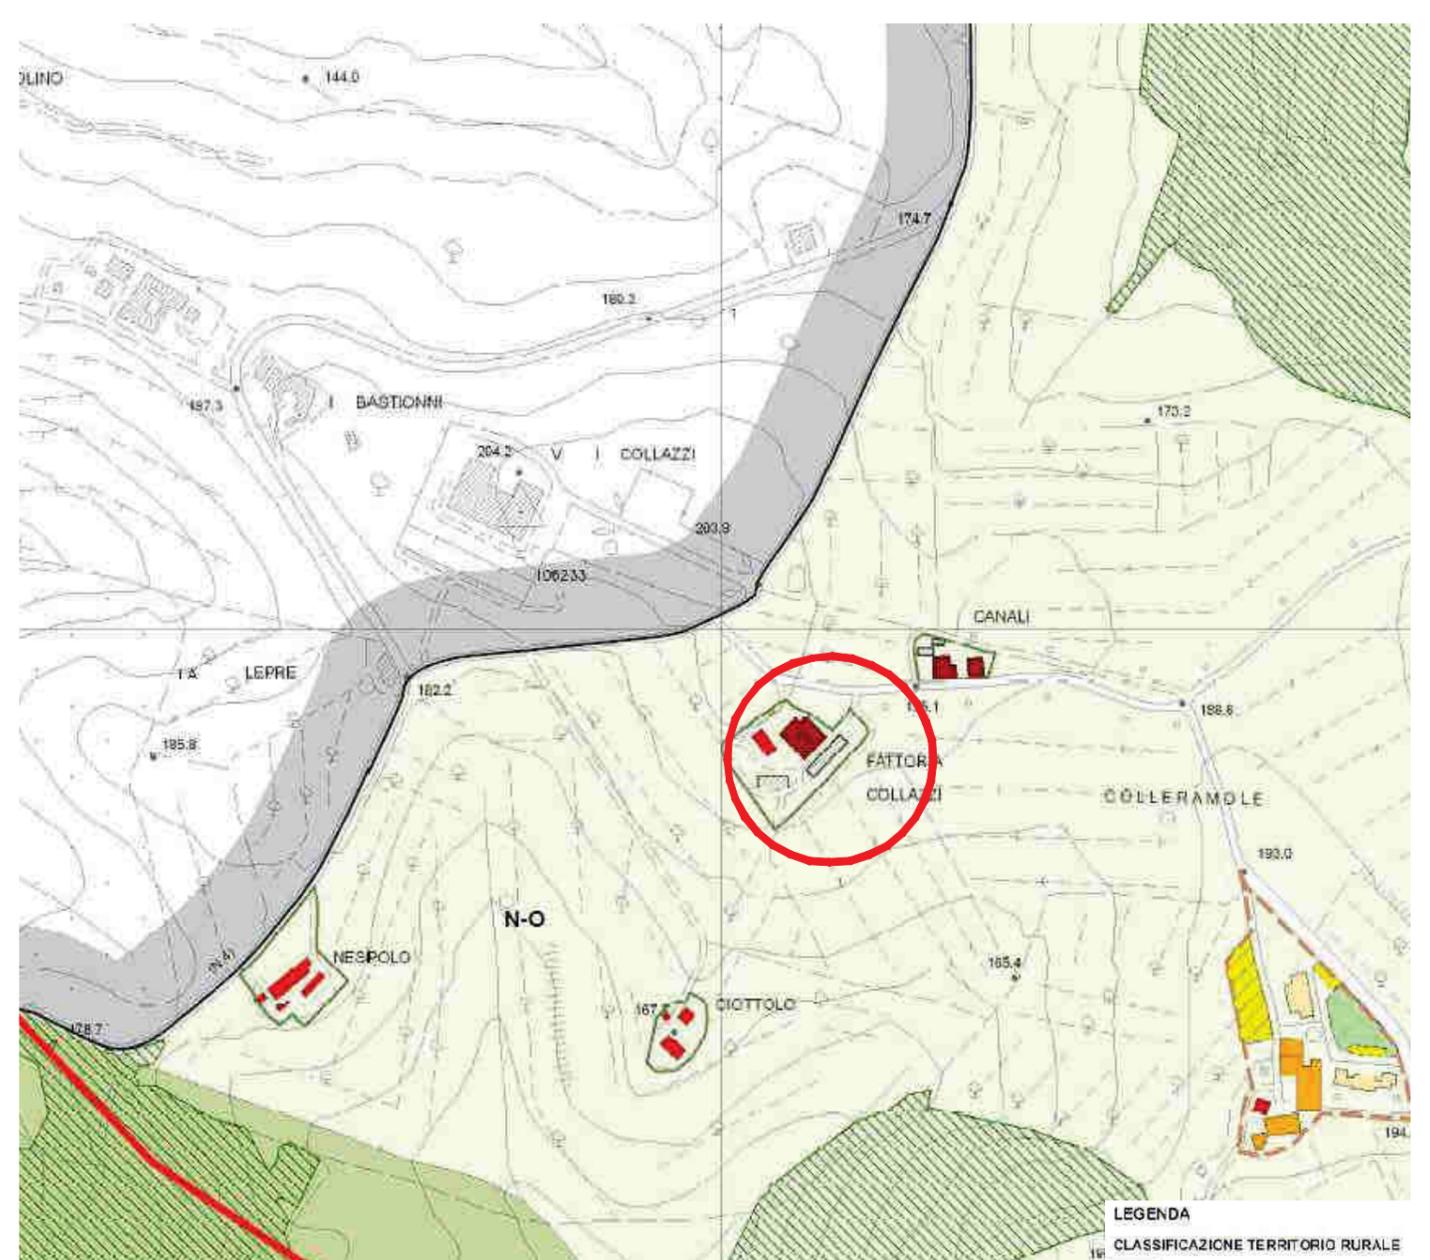

Estratto R.U.C. (Tav. E1)
rapp. 1/5000

Estratto R.U.C. (Tav. V2)
rapp. 1/10000

