

UBICAZIONE:

COMUNE DI IMPRUNETA - SCANDICCI
Azienda Agricola FATTORIA I COLLAZZI

PROPRIETA':

FATTORIA I COLLAZZI
Società Agricola

OGGETTO:

P.A.P.M.A.A. (L.R.T. N° 65/2014)

elaborato

04.C

CENTRO AZIENDALE
PROGETTO AMPLIAMENTO CANTINA
Prospetto e Sezioni
Stato di progetto


1:200

I TECNICI


LA PROPRIETA'

Dott.Agr. Alessandro Arretini


Dott.Arch. Neri Andreoli

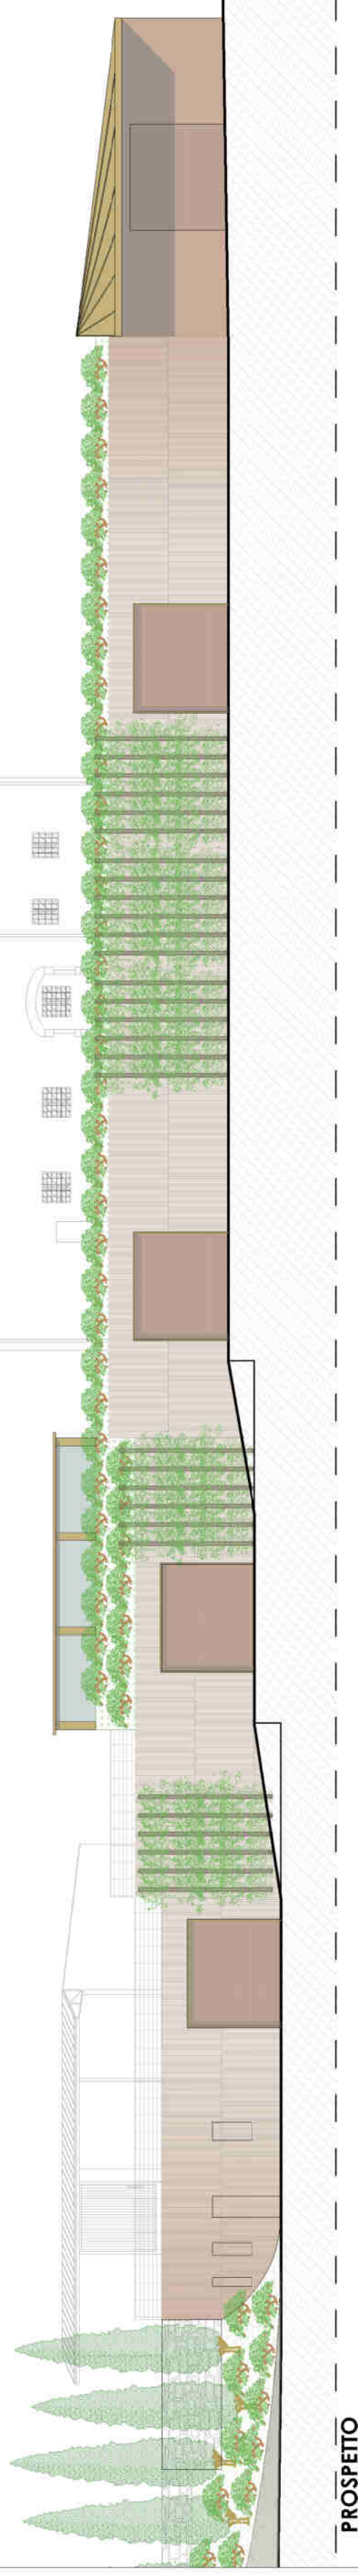

PROSPETTO

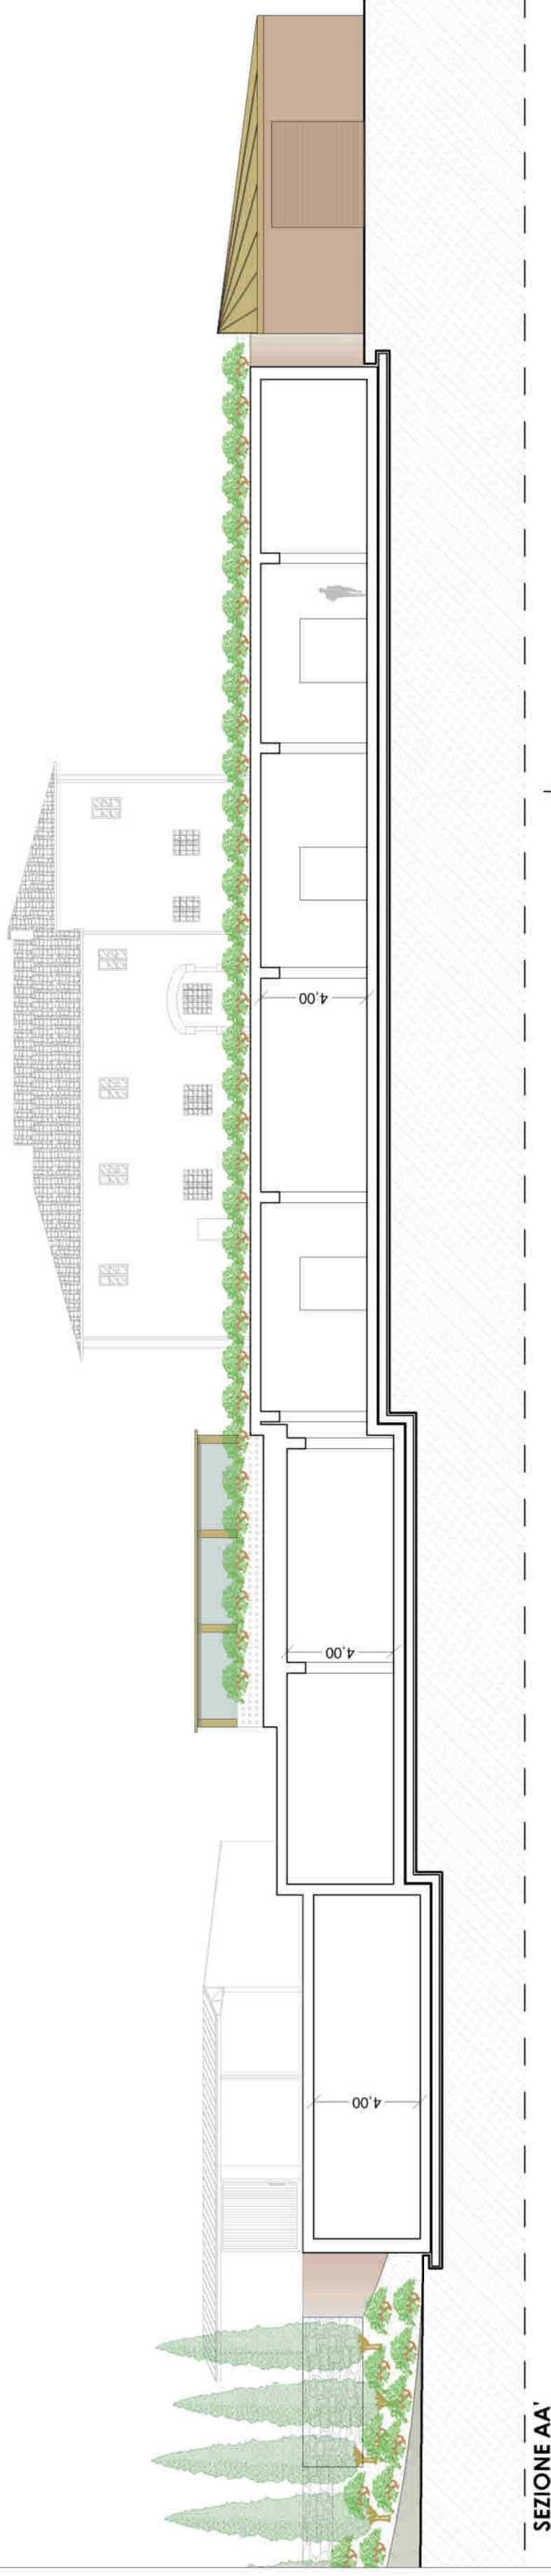

SEZIONE AA'

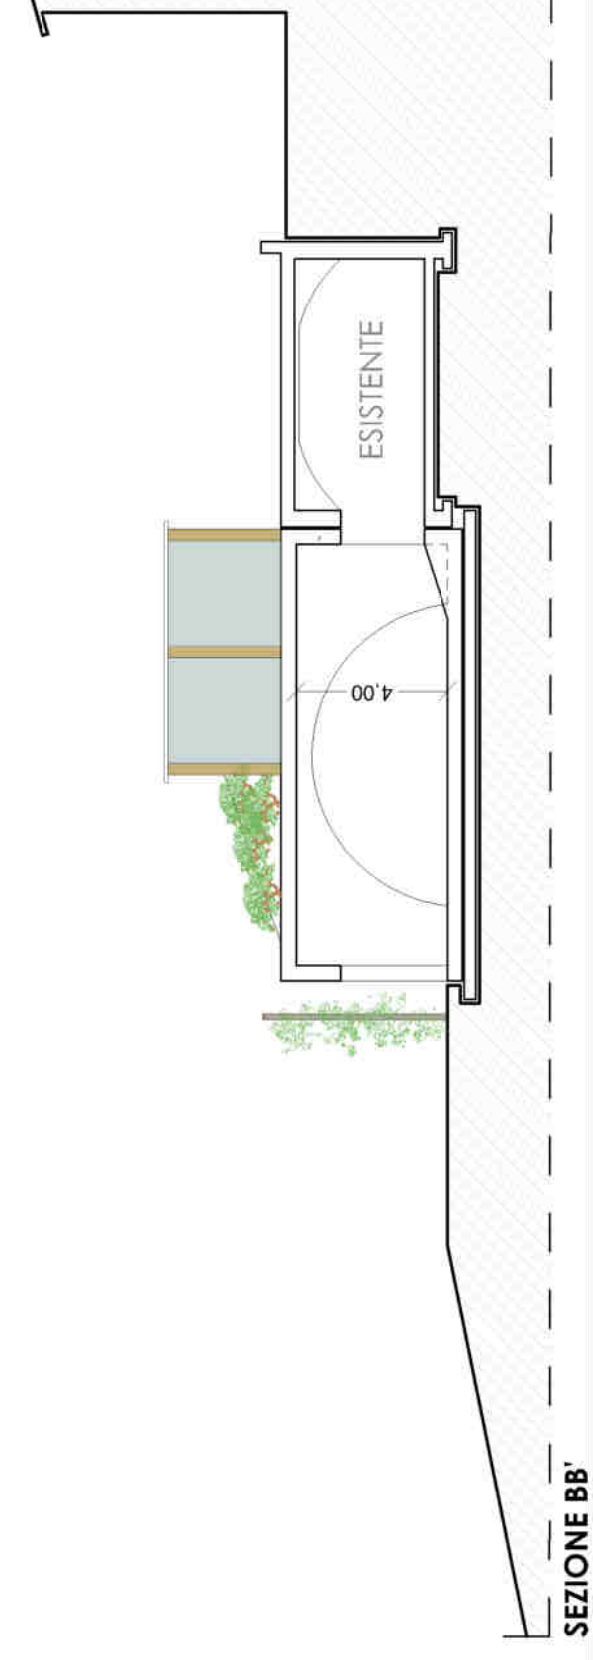

SEZIONE BB'