COMUNE DI SAN CASCIANO VAL DI PESA
Provincia di Firenze

PIANO DI MIGLIORAMENTO AGRICOLO AMBIENTALE

STATO DI PROGETTO NUOVA CANTINA

RENDER PROSPETTI
SEZIONE TERRITORIALE

Polo Aziendale "Il Torriano"

scala: 1:200	data: giugno 2023	aggiornamento: 01	PROGETTO

la Proprietà
Azienda Agricola "Il Torriano"
di Francesco Rossi Ferrini
società agricola In nome collettivo
50026 San Casciano V. di Pesa - Via di Collina, 8

il Tecnico
Arch. Federico Franci
50131 Firenze - Viale dei Mille, 103
tel/fax 055/283041 mail: federico.franci@libero.it
Arch. Vito Palma
50134 Firenze - Via G. Barbera, 5
tel/fax 055/283041 mail: vitopalma@tin.it

TAV. 32a

PROSPETTO 1 **Scala 1:200**

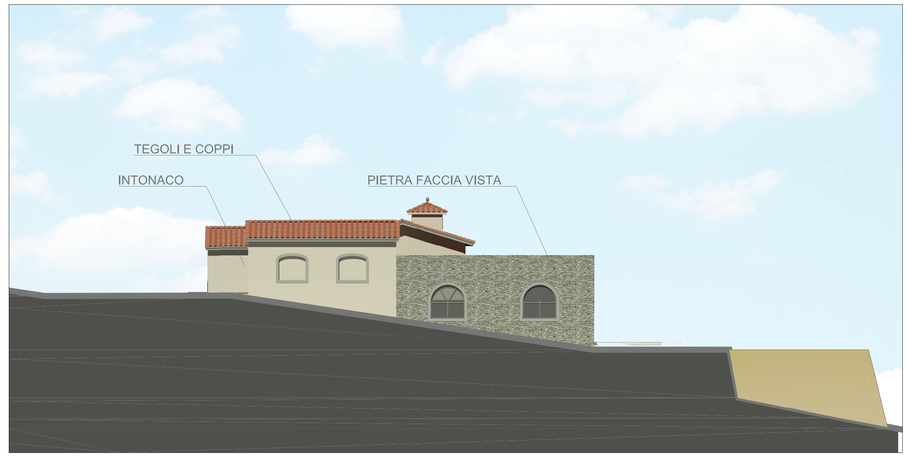

PROSPETTO 3 **Scala 1:200**

PROSPETTO 2 **Scala 1:200**

PROSPETTO 4 **Scala 1:200**

PLANIMETRIA GENERALE Scala 1:500
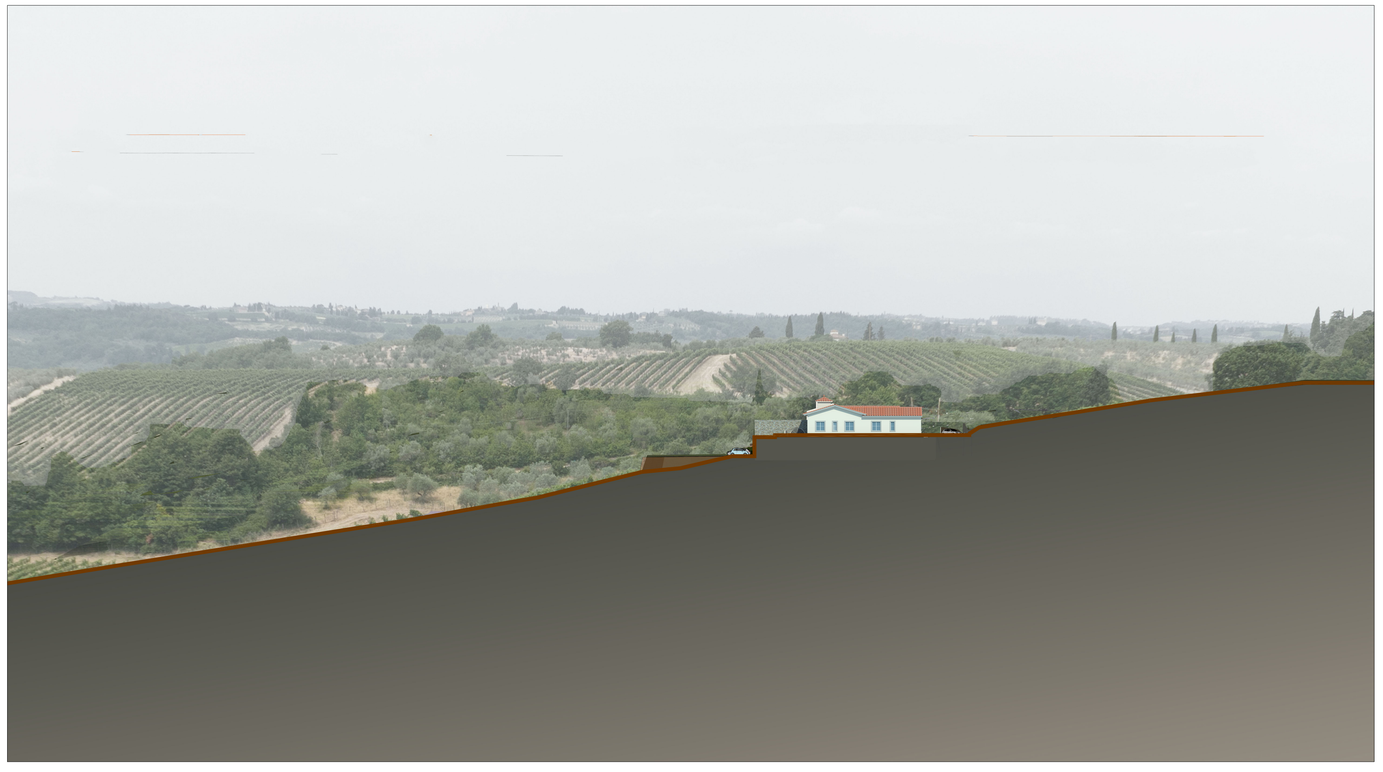
SEZIONE TERRITORIALE Scala 1:500