


PIANO DI MIGLIORAMENTO AGRICOLO AMBIENTALE

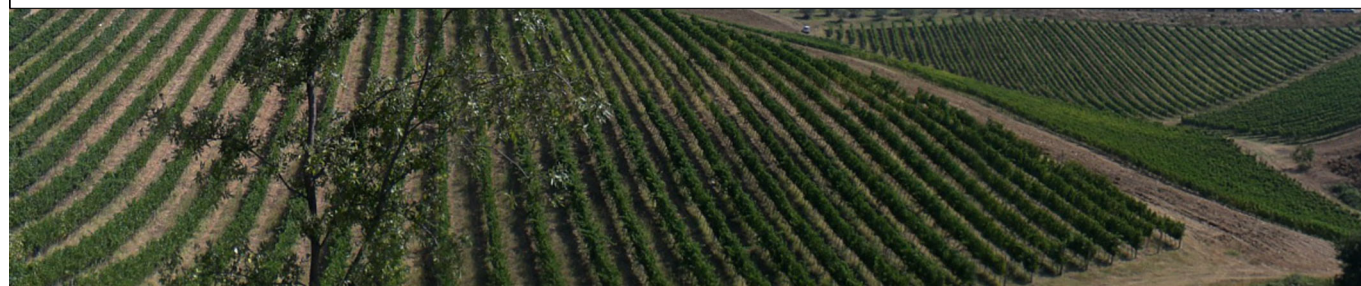

STATO DI PROGETTO NUOVA CANTINA

FOTOINSERIMENTI AMBIENTALI

Polo Aziendale "Il Torriano"

scala: 1:200 data: giugno 2023 aggiornamento: 01

PROGETTO

la Proprietà
Azienda Agricola "Il Torriano"
di Francesco Rossi Ferrini
società agricola in nome collettivo
50026 San Casciano V. di Pesa - Via di Collina, 8

il Tecnico
Arch. Federico Franci
50131 Firenze - Viale dei Mille, 103
tel/fax 055/283041 mail: federico.franci@libero.it
Arch. Vito Palma
50134 Firenze - Via G. Barbera, 5
tel/fax 055/283041 mail: vitopalma@tin.it

TAV.

33a



FOTOINSERIMENTO 1



FOTOINSERIMENTO 2



FOTOINSERIMENTO 3



FOTOINSERIMENTO ZENITALE

PLANIMETRIA GENERALE Scala 1:500

