

SCHEMI DESTINAZIONI FUNZIONALI

PIANO TERRA

Ingresso su piazza Garibaldi e atrio / ingresso da corte esterna

Sala espositiva

Sala espositiva / Sala conferenze

Ufficio turismo

Servizi

PIANI PRIMO E SECONDO

Servizio polifunzionale di coworking

Servizi



LOCALE ESTERNO

Locale tecnologico per alloggiamento impianti


Cabina proiezioni

Servizi


Percorsi distributivi

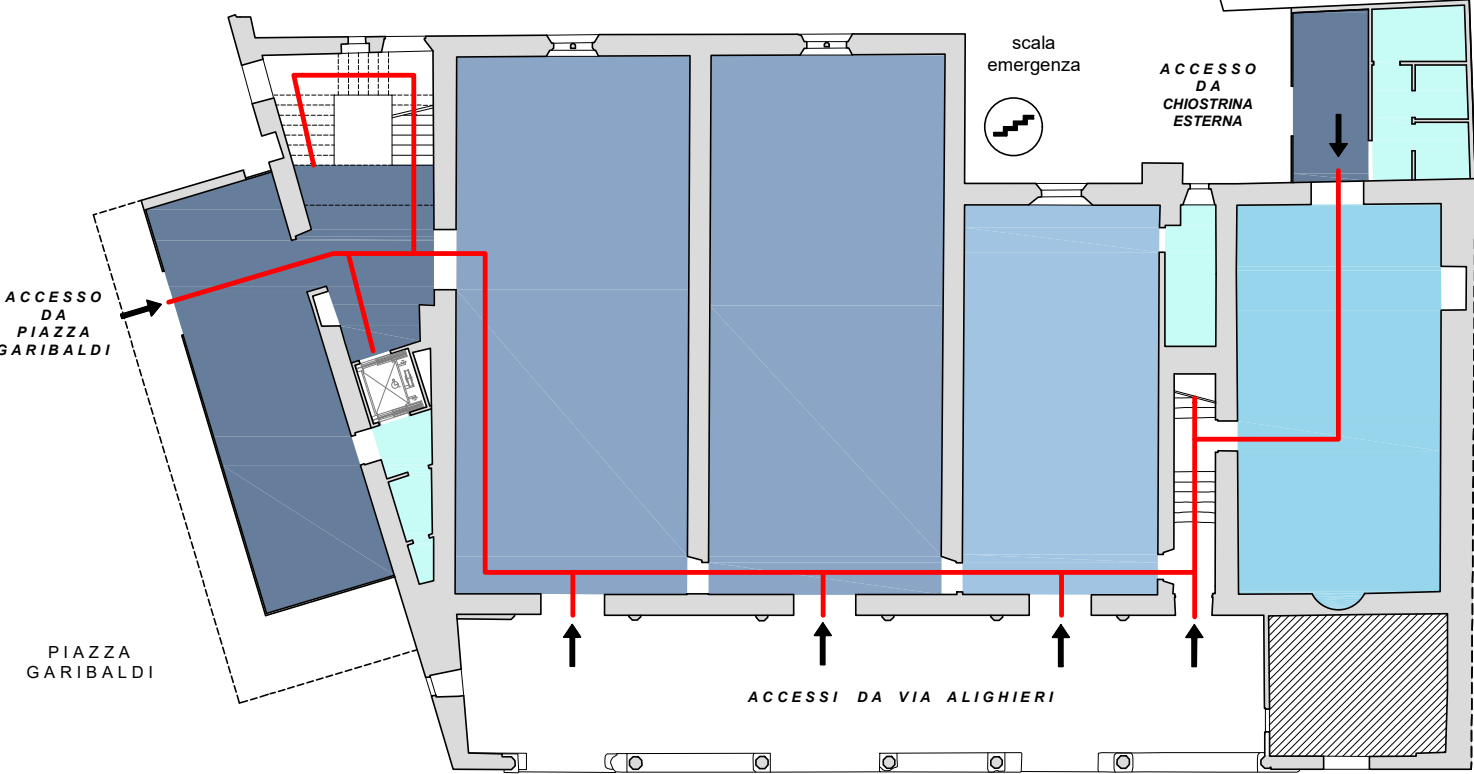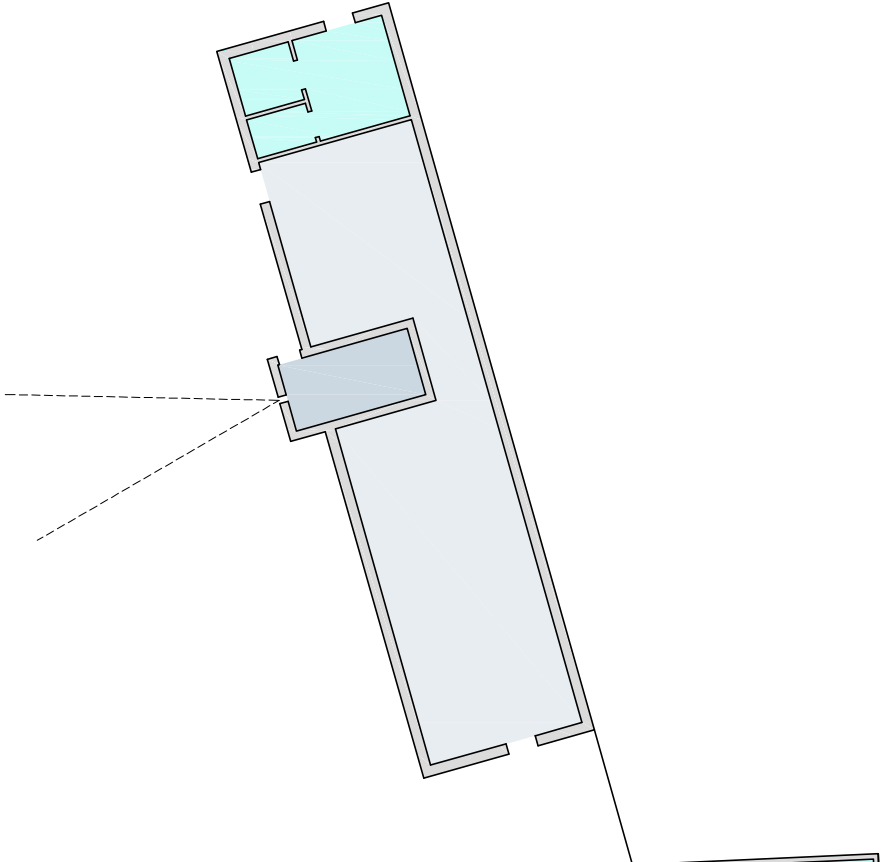

Piano Terra

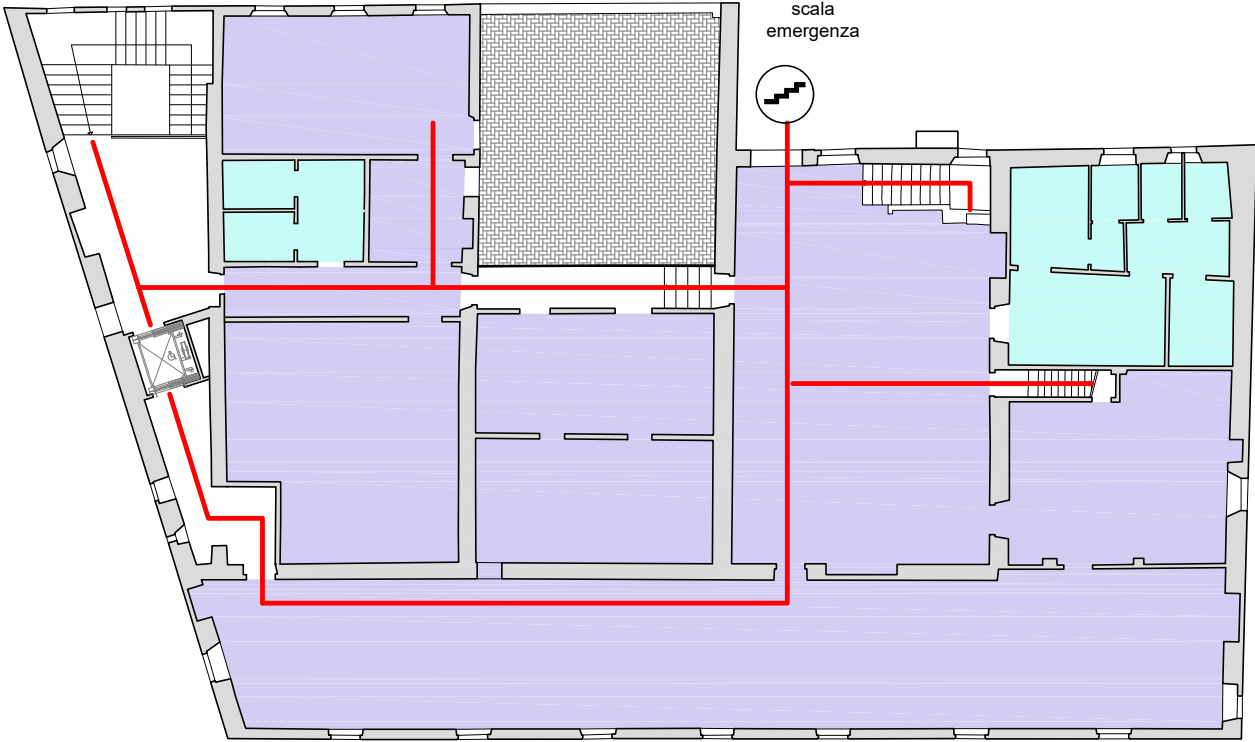


Piano Primo

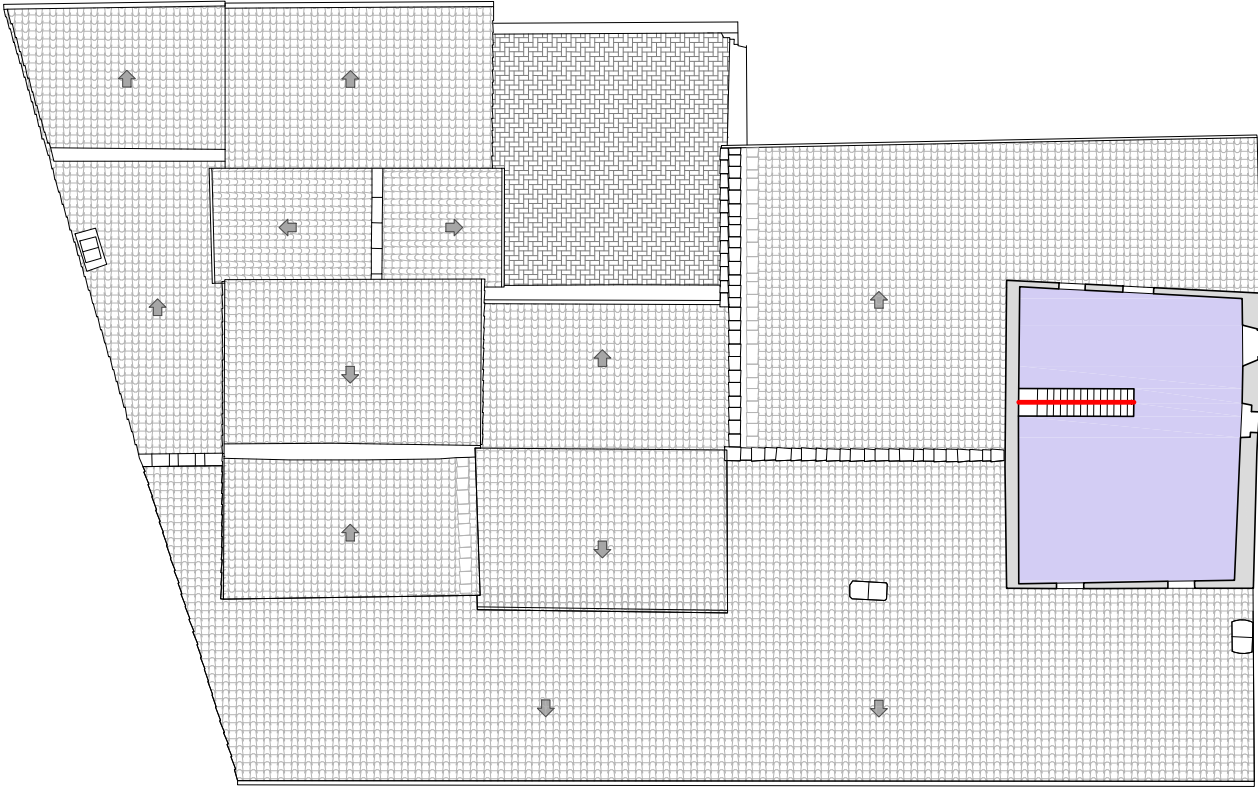


Piano Secondo



0 1 2 5 10

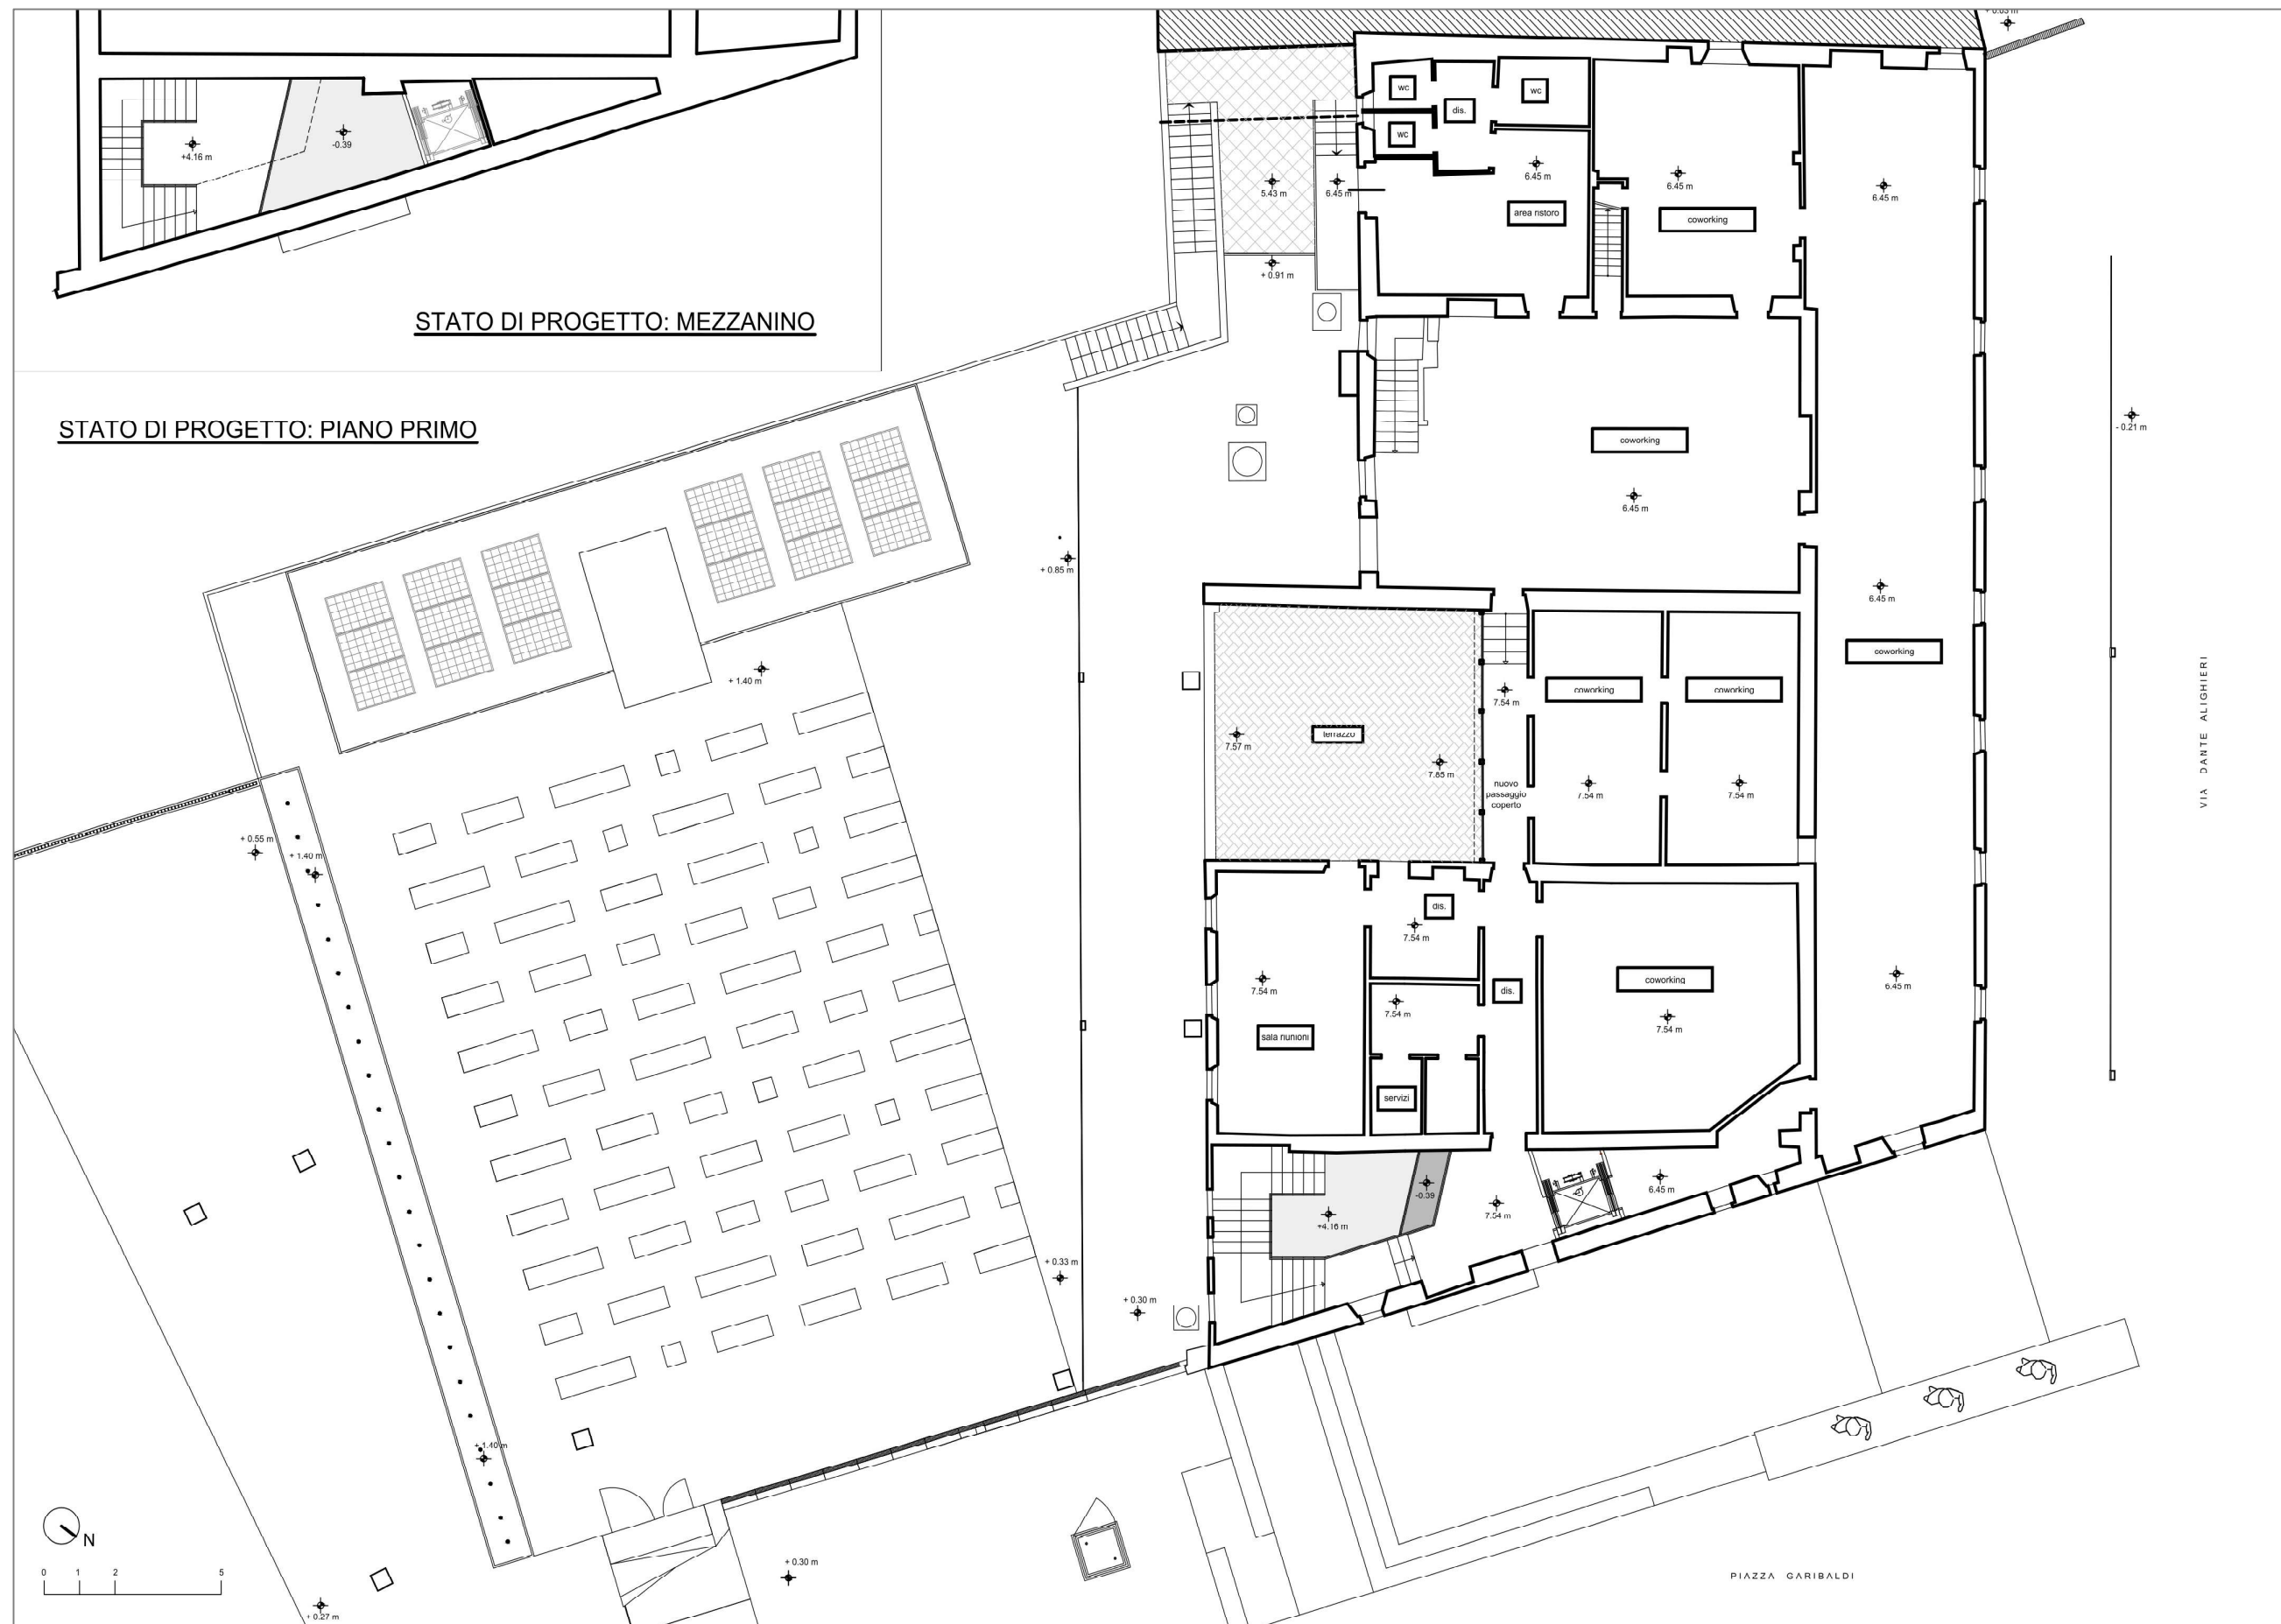

STATO DI PROGETTO: PIANO SECONDO

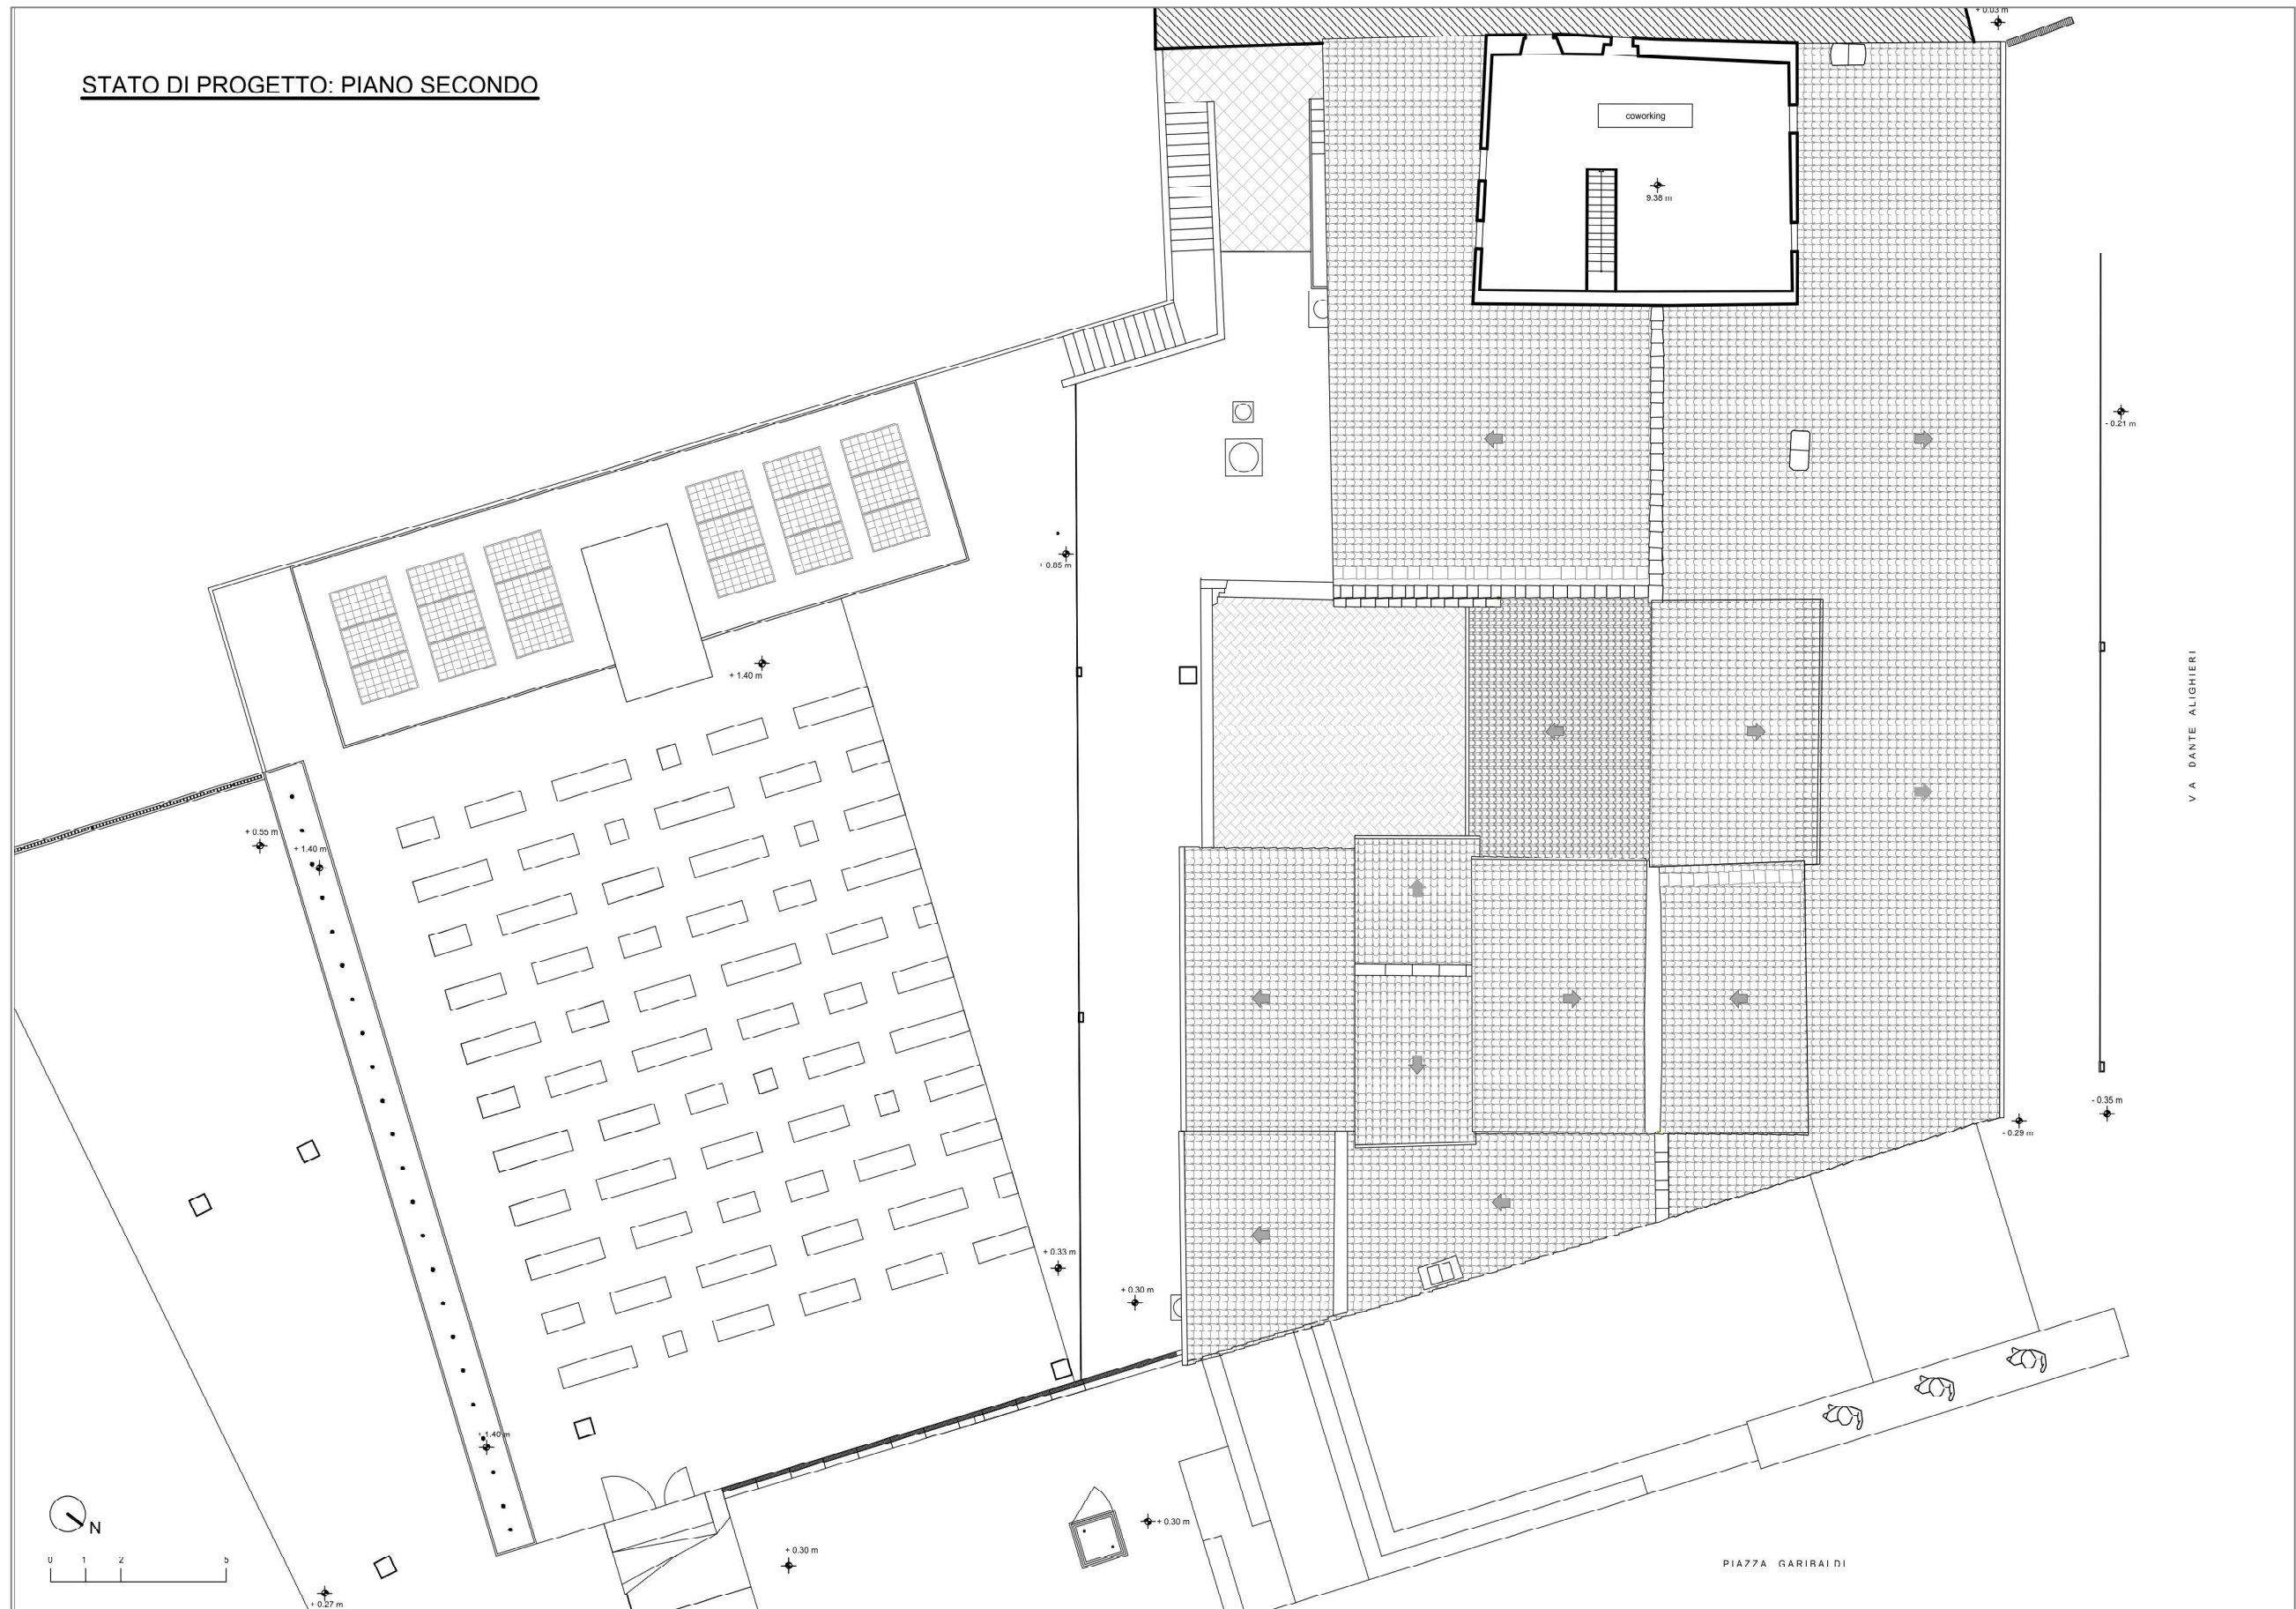

B.4 Nuovo ingresso da Piazza Garibaldi

