
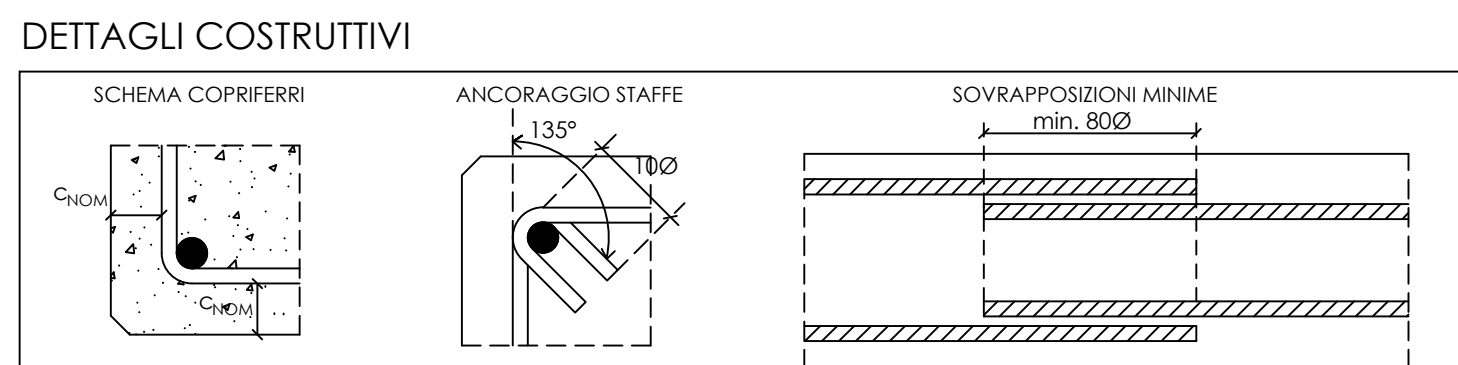
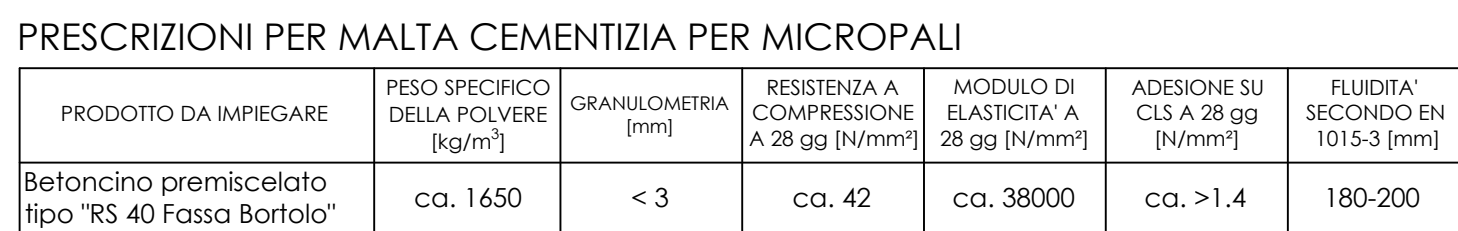
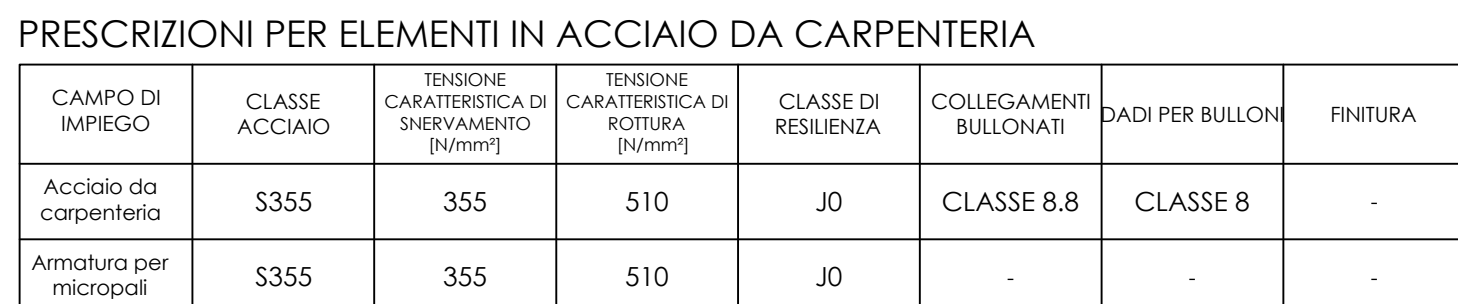
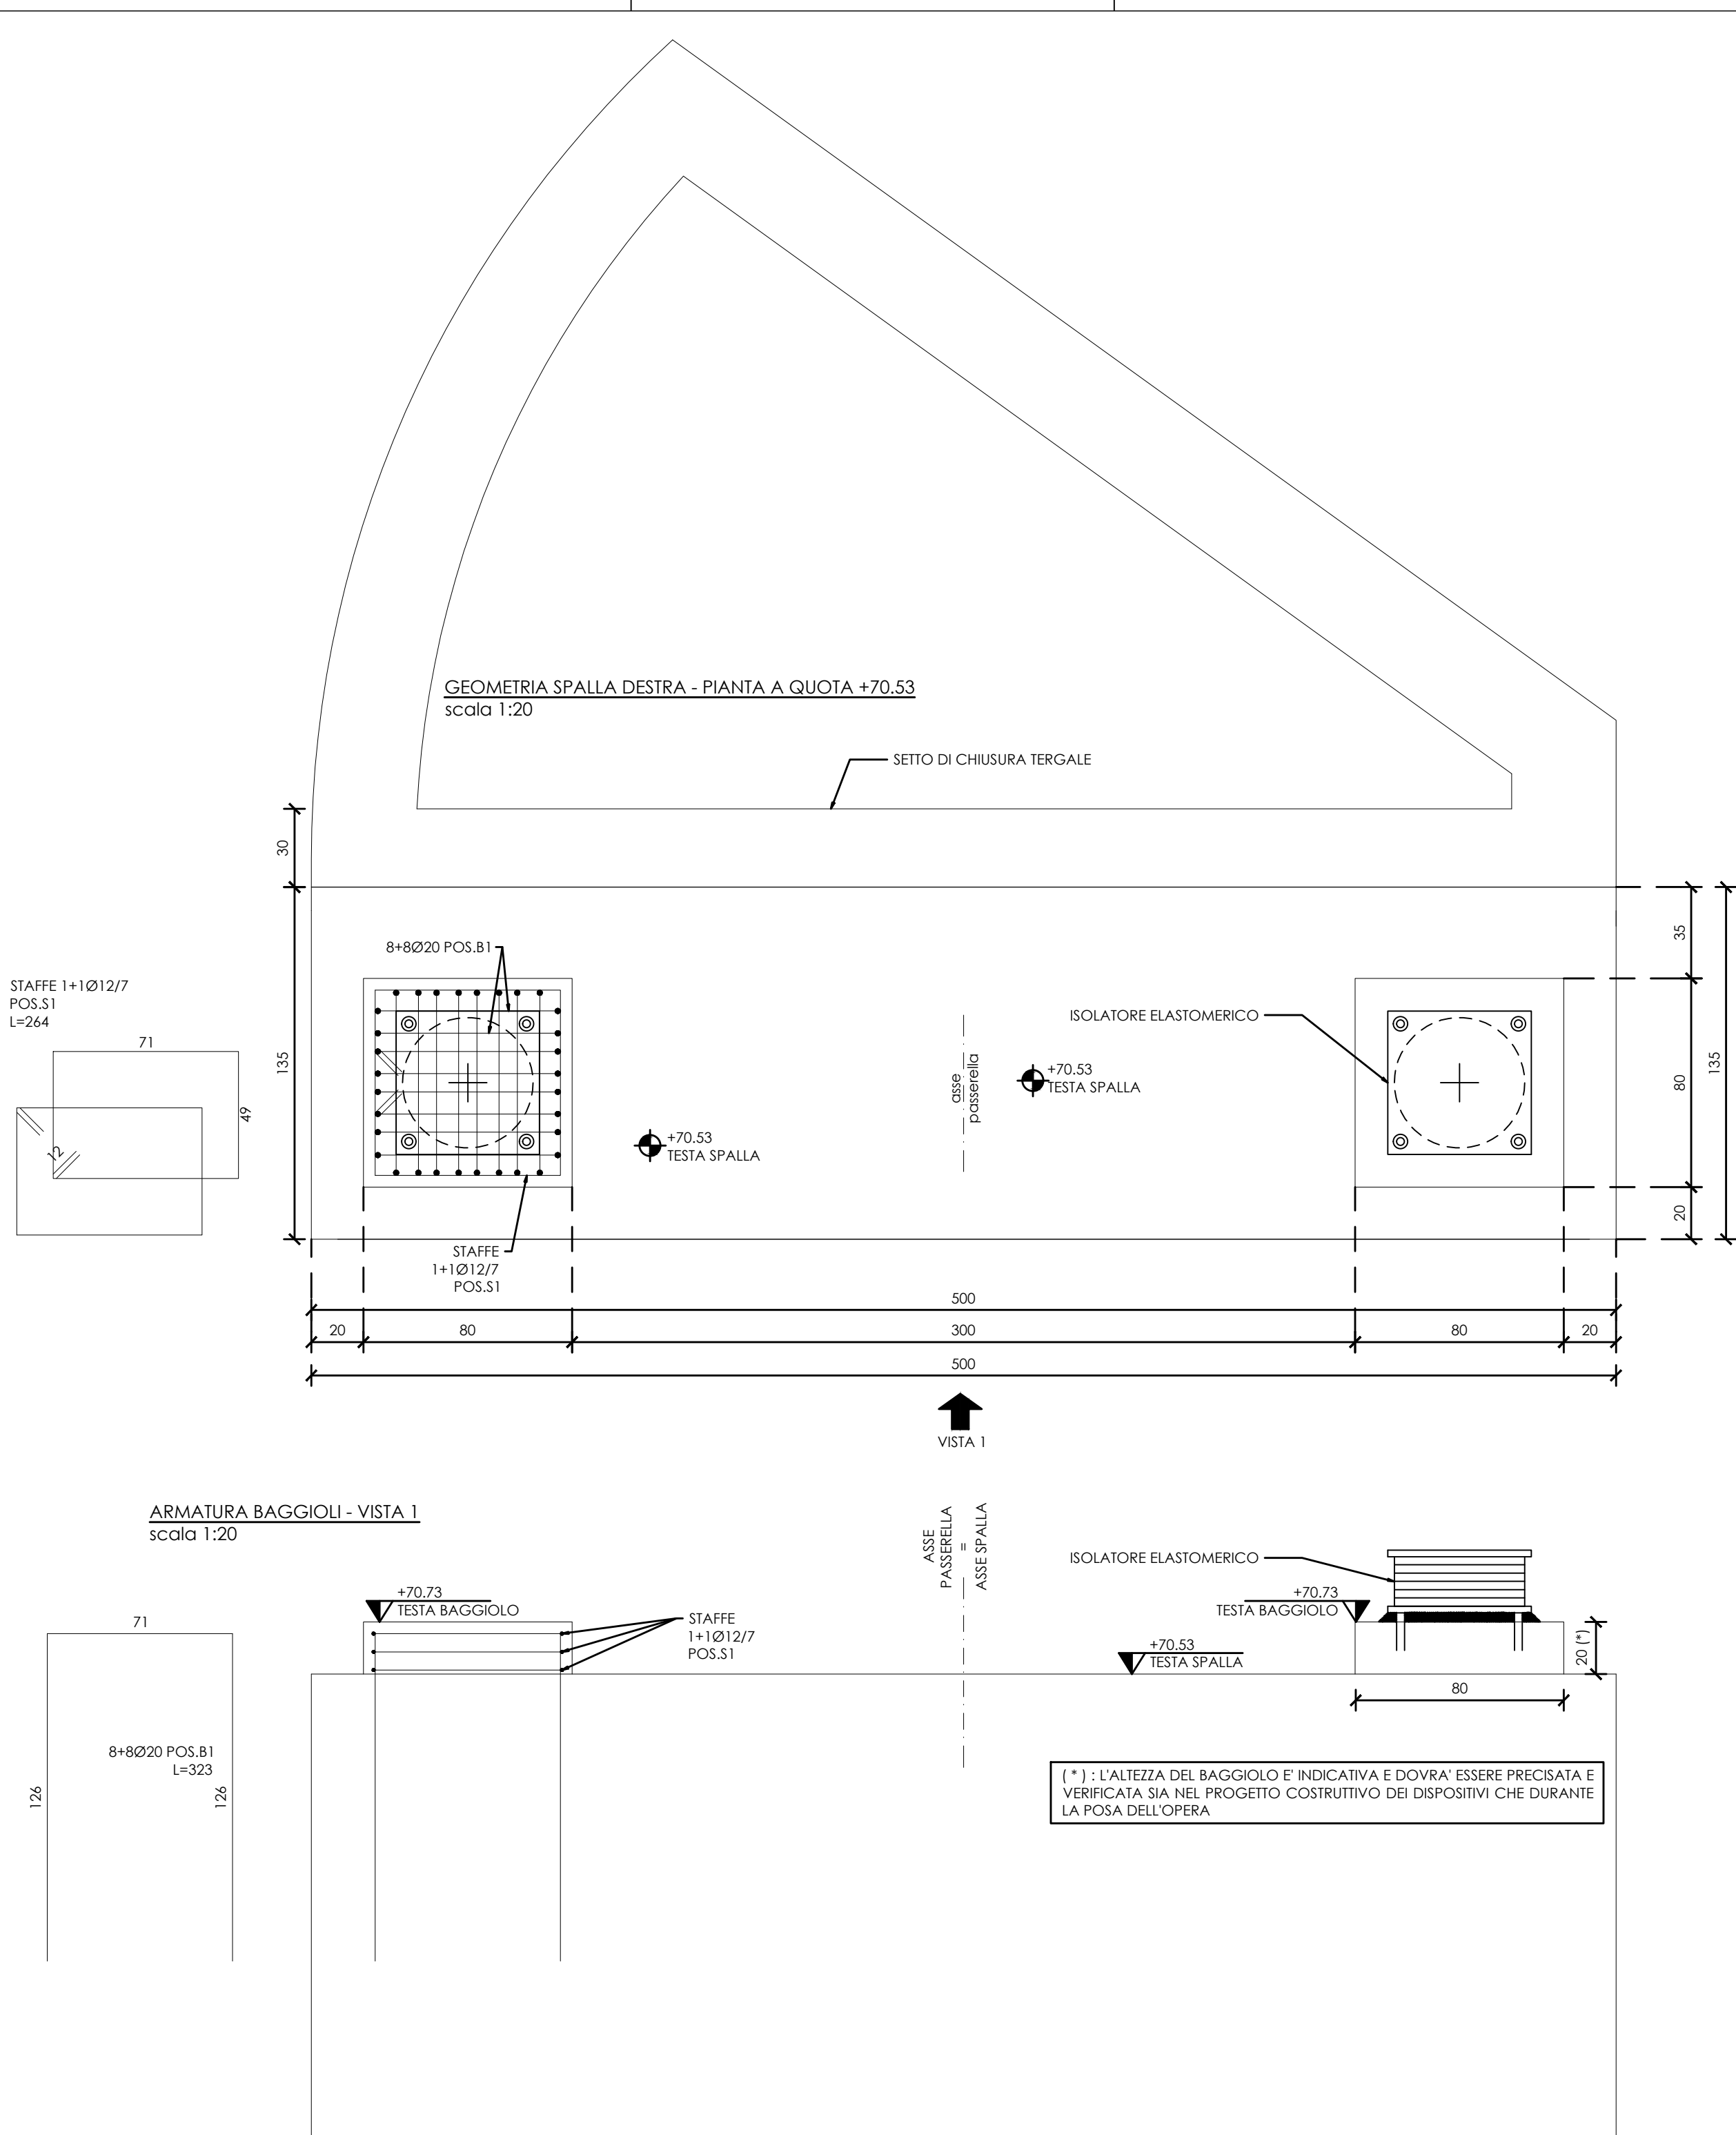


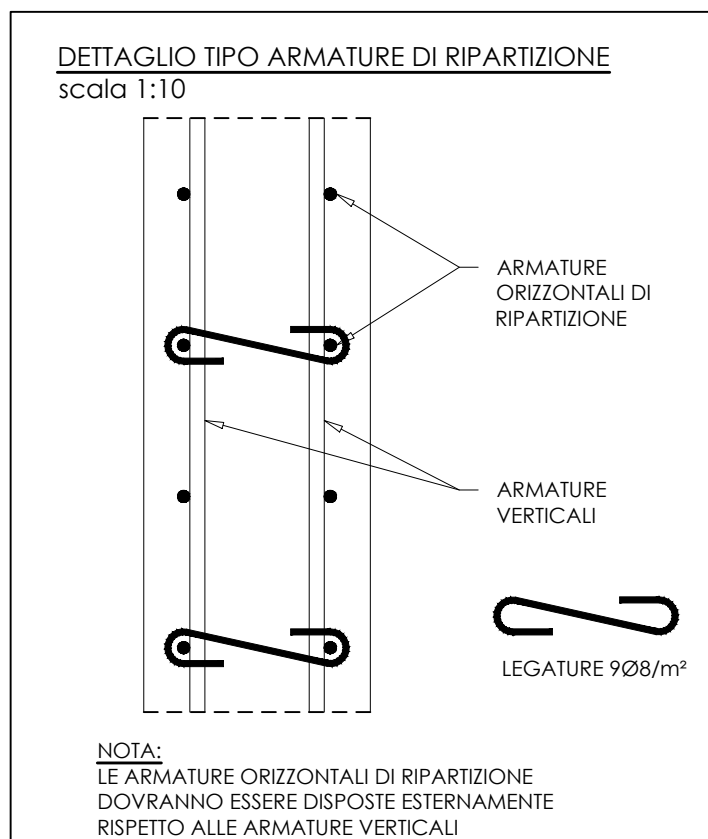

VERIFICARE LE QUOTE E LE MISURE IN CANTIERE
N.B.: L'impresa è tenuta al controllo di dimensioni, misure, allineamenti, quote, sezioni e, in genere, di ogni elemento che concorre alla costruzione del manufatto, essendo l'unico responsabile della corretta esecuzione dei lavori. Qualora l'impresa rilevi nei grafici discordanze o errori, è tenuta ad avvisare immediatamente il Progettista ed il Direttore dei Lavori prima dell'esecuzione delle opere.

	CITTÀ METROPOLITANA DI FIRENZE COMUNI DI FIESOLE E BAGNO A RIPOLI													
INTERVENTO DI REALIZZAZIONE DELLA PASSERELLA CICLOPEDONALE DI COMPIOBBI, COLLEGAMENTI CICLABILI TRA PIAZZA MAZZINI E LA STAZIONE FERROVIARIA IN LOCALITÀ COMPIOBBI, COMUNE DI FIESOLE, ED IL PARCO FLUVIALE DELL'ARNO IN LOCALITÀ VALLINA, COMUNE DI BAGNO A RIPOLI														
Fase PERIZIA DI VARIANTE														
Codice Elaborato All. B08	Titolo Elaborato OPERE D'ARTE Opere lato Compiobbi (destra)- elevazione spalla tav. 1/2													
Direzione Lavori  	Impresa esecutrice   RTI: Metalmeccanica Pulsoni s.r.l. ACME s.r.l.	Responsabile del Progetto Dott. Geol. Leonardo ERMINI 1:10 - 1:20												
<table border="1" style="width: 100%; border-collapse: collapse;"> <tr> <td style="width: 10%; height: 20px;"></td> <td style="width: 40%; height: 20px;"></td> <td style="width: 10%; height: 20px;"></td> </tr> <tr> <td style="height: 20px;"></td> <td style="height: 20px;"></td> <td style="height: 20px;"></td> <td style="height: 20px;"></td> <td style="height: 20px;"></td> <td style="height: 20px;"></td> </tr> </table>														
<table border="1" style="width: 100%; border-collapse: collapse;"> <tr> <td style="width: 10%;">Rev.0</td> <td style="width: 40%;">AGOSTO 2026</td> <td style="width: 10%;">Emissione</td> <td style="width: 10%;">LDG</td> <td style="width: 10%;">FDG</td> <td style="width: 10%;"></td> </tr> <tr> <td>EDIZ.</td> <td>DATA</td> <td>DESCRIZIONE</td> <td>REDATTO</td> <td>CONTROLLATO</td> <td>APPROVATO</td> </tr> </table>			Rev.0	AGOSTO 2026	Emissione	LDG	FDG		EDIZ.	DATA	DESCRIZIONE	REDATTO	CONTROLLATO	APPROVATO
Rev.0	AGOSTO 2026	Emissione	LDG	FDG										
EDIZ.	DATA	DESCRIZIONE	REDATTO	CONTROLLATO	APPROVATO									