MORI ASSOCIATI
ARCHITETTURA

VIA CESARE BATTISTI n°16 50022 GREVE IN CHIANTI (FIRENZE)
TEL. 055853058 - FAX 0558544741 E-MAIL: INFO@MORIASSOCIATI.IT

Comune di Greve in Chianti

Provincia di Firenze

Programma Pluriennale di Miglioramento Agricolo e Ambientale

Azienda Agricola Castellinuzza e Piuca

N.C.E.U. - Foglio 143 Particella 323

Spazio per l'Ente

PROPRIETA'
Sig. Giuliano Coccia
C.F. CCCGLN46C23E169R
legale rappresentante dell'Azienda Agricola Castellinuzza e Piuca
P. IVA03850810486

PROGETTISTA
Arch. Spartaco Mori
C.F. MRORT53P25E169A
iscritto all'Ordine degli Architetti della Provincia di Firenze al n°3028
PEC: spartaco.mori@pec.architettifirenze.it

TAV.2	PIANTA, PROSPETTI e SEZIONI STALLA PER BOVINI		
data: GIUGNO 2025	STATO DI PROGETTO	*file:* 24030	*scala:* 1:100

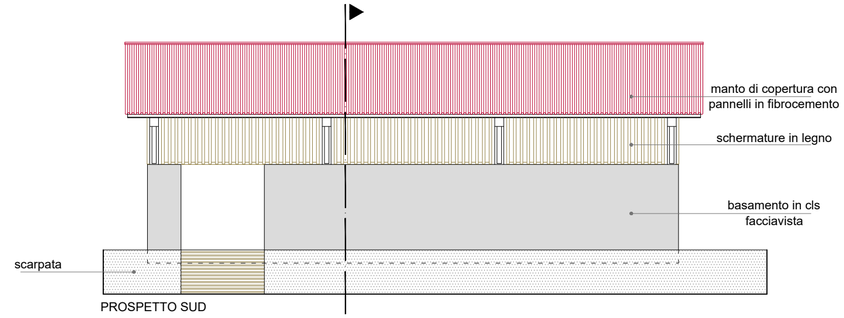

PROSPETTO SUD

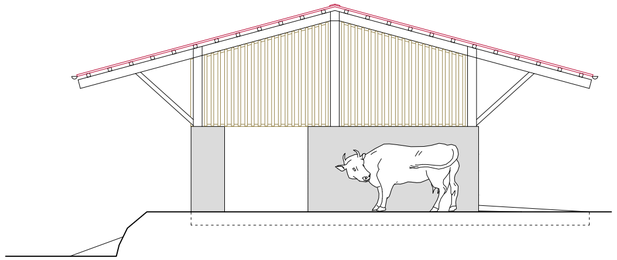

PROSPETTO EST

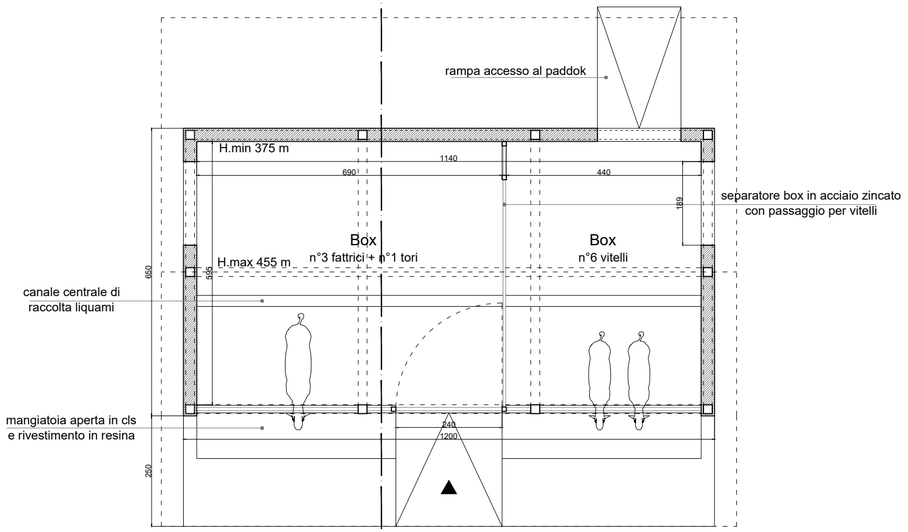

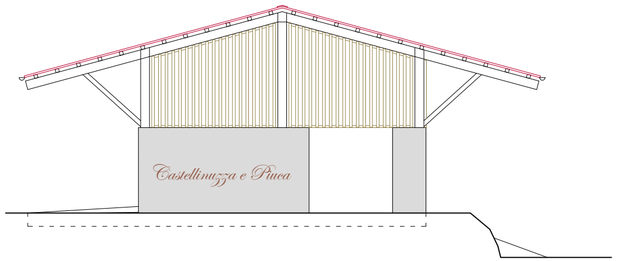

PROSPETTO OVEST

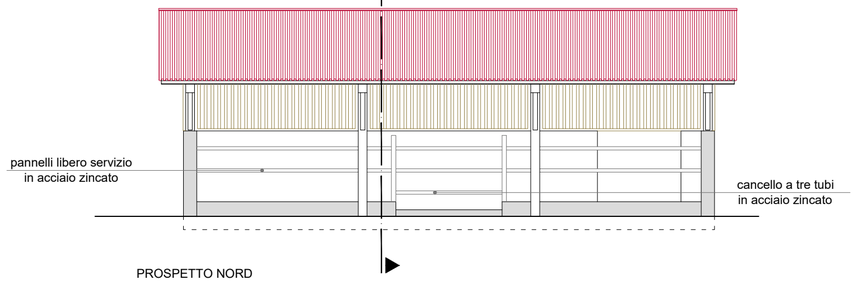

PROSPETTO NORD

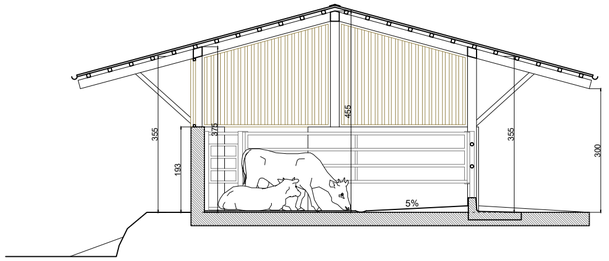

SEZIONE