COMUNE DI GREVE IN CHIANTI (c_e169) - Codice AOO: A80C688 - Reg. nr.0014542/2025 del 28/07/2025

MORI ASSOCIATI
ARCHITETTURA
VIA CESARE BATTISTI n°16 50022 GREVE IN CHIANTI (FIRENZE)
TEL. 055853058 - FAX 0558544741 *E-MAIL: INFO@MORIASSOCIATI.IT*

Comune di Greve in Chianti

Provincia di Firenze

Programma **P**luriennale di **M**iglioramento **A**gricolo e **A**mbientale
Azienda Agricola Castellinuzza e Piuca

N.C.E.U. - Foglio 143 Particella 323

Spazio per l'Ente

PROPRIETA'
Sig. Giuliano Coccia
C.F. CCCGLN46C23E169R
legale rappresentante dell'Azienda Agricola Castellinuzza e Piuca
P. IVA03850810486

PROGETTISTA
Arch. Spartaco Mori
C.F. MROSRT53P25E169A
iscritto all'Ordine degli Architetti della Provincia di Firenze al n°3028
PEC: spartaco.mori@pec.architettifirenze.it

TAV.5	CALCOLO VOLUME EDIFICABILE STALLA PER BOVINI		
data: GIUGNO 2025	STATO DI PROGETTO	*file:* 24030	*scala:* 1:100

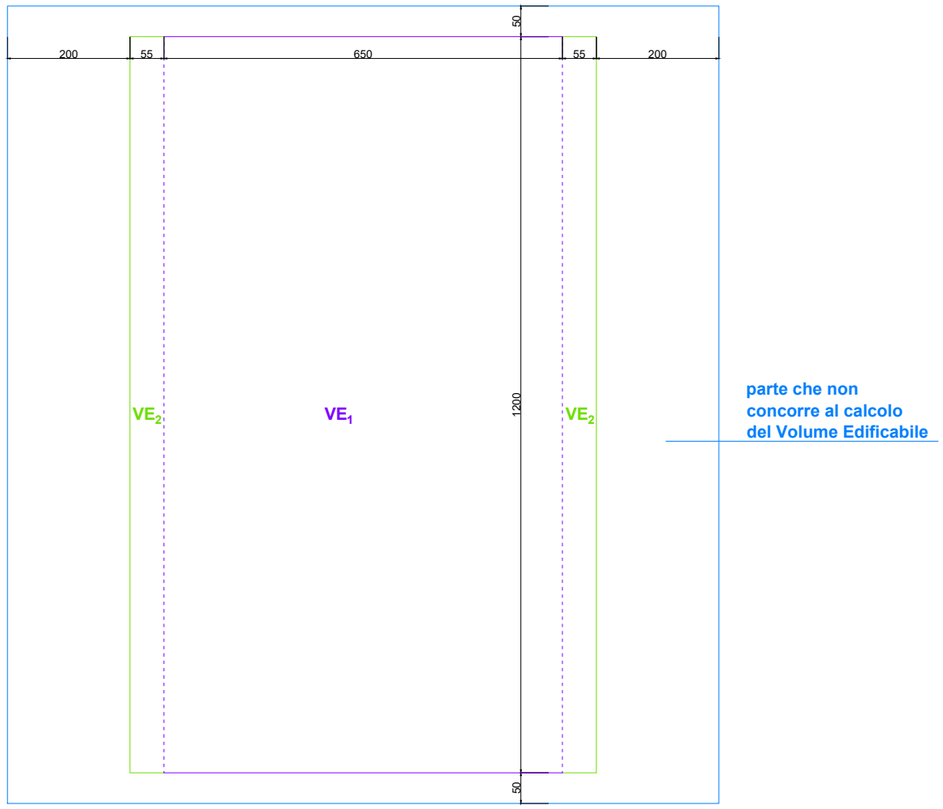

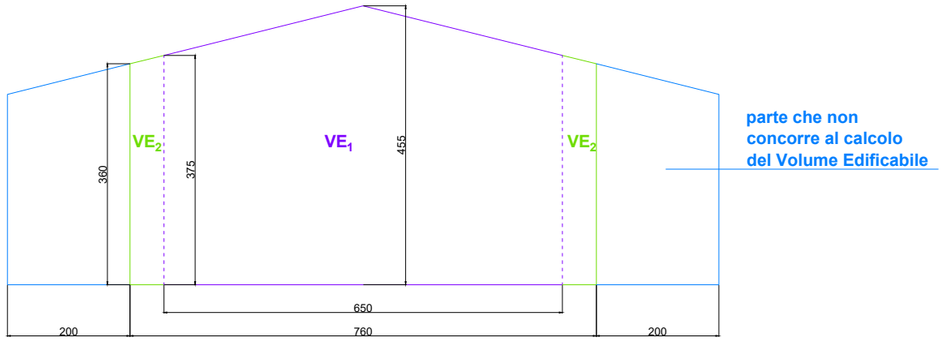

CALCOLO VOLUME EDIFICABILE (VE) STALLA:

SUPERFICIE EDIFICABILE (SE):
SE_1 = 6,50x12,00 = 78,00 mq
SE_2 = (0,55 x 12,00) + (0,55 x 12,00) = 13,20 mq

SE = SE_1 + SE_2 = 78,00 + 13,20 = 91,20 mq

ALTEZZA UTILE (HU):
HU_1 = (4,55 + 3,75) / 2 = 4,15 ml
HU_2 = (3,75 + 3,55) / 2 = 3,65 ml

VOLUME EDIFICABILE (VE):
VE_1 = SE_1 x HU_1 = 78,00 x 4,15 = 323,70 mc
VE_2 = SE_2 x HU_2 = 13,20 x 3,65 = 48,18 mc

VE = VE_1 + VE_2 = 323,70 + 48,44 = 372 mc