

Provincia di Firenze

Azienda Agricola Castellinuzza e Piuca



N.C.E.U. - Foglio 143 Particella 323

Spazio per l'Ente

PROPRIETA'
Sig. Giuliano Coccia
C.F. CCCGLN46C23E169R
legale rappresentante dell'Azienda Agricola Castellinuzza e Piuca
P. IVA03850810486

PROGETTISTA
Arch. Spartaco Mori
C.F. MROSRT53P25E169A
iscritto all'Ordine degli Architetti della Provincia di Firenze al n°30282
PEC: spartaco.mori@pec.architettifirenze.it

TAV.6	CALCOLO VOLUME EDIFICABILE FIENILE		
data: GIUGNO 2025	STATO DI PROGETTO	file: 24030	scala: 1:100

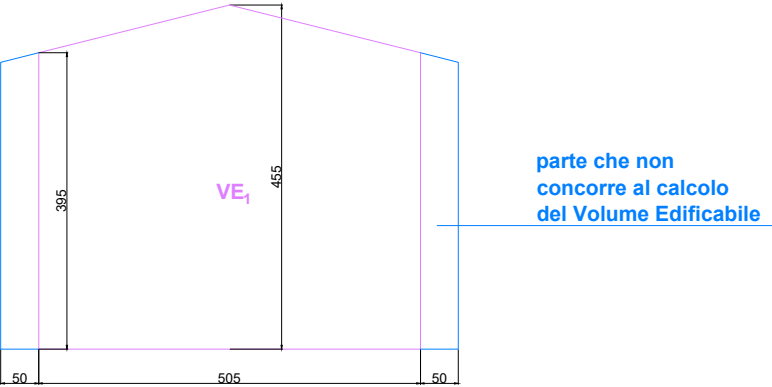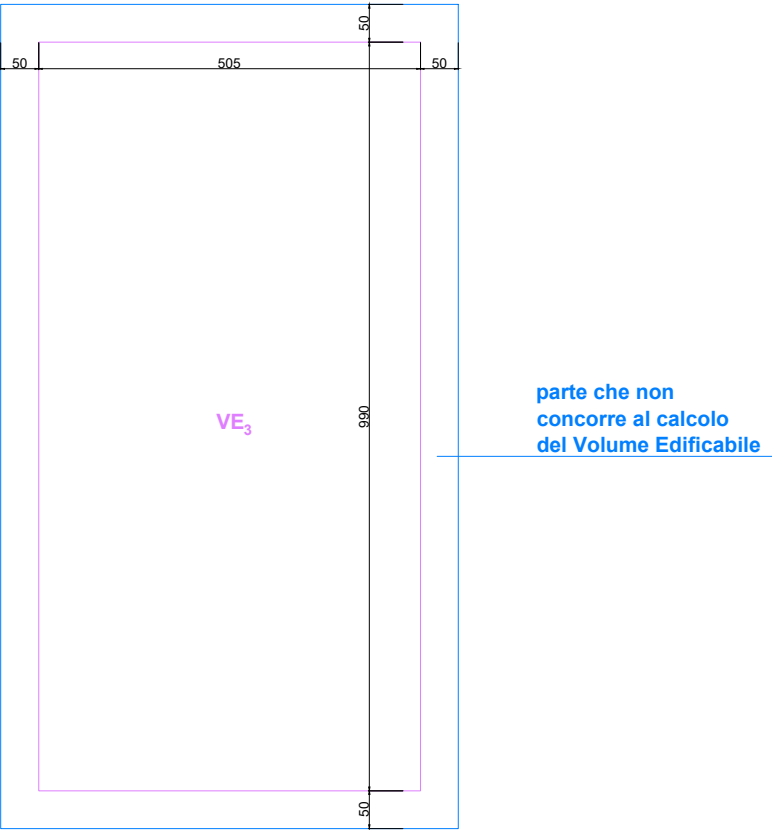

CALCOLO VOLUME EDIFICABILE (VE) FIENILE:

SUPERFICIE EDIFICABILE (SE):
 $SE_3 = 5,05 \times 9,90 = 50,00 \text{ mq}$

ALTEZZA UTILE (HU):
 $HU_3 = (4,55 + 3,95) / 2 = 4,25 \text{ ml}$

VOLUME EDIFICABILE (VE):
 $VE_3 = SE_3 \times HU_3 = 50,00 \times 4,25 = 213 \text{ mc}$