

# PIANO TERRITORIALE METROPOLITANO FIRENZE

# QPC1

QUADRO PROPOSITIVO - STRATEGIE DELLO SVILUPPO SOSTENIBILE E OPERATIVITÀ DEL PIANO  
**Carta delle strategie**

**Sindaco Metropolitano**  
 Danilo Nardelli

**Consigliere con delega alla Pianificazione territoriale e coordinamento**  
 Mirco Masetti

**Responsabile direzione progetti strategici**  
 Carlo Ferrante

**Responsabile del procedimento**  
 Davide Casati

**Ufficio di piano**  
 Daniela Angelini, Davide Cardì, Gianni Nesli

**CONTRIBUTI TECNICI/SCIENTIFICI**  
**Regional Design**  
 DIDA Dipartimento di Architettura UNIFI  
 Giuseppe De Luca (Coordinamento Scientifico), Carlo Pisano, Valeria Lingua, Luca Di Fiola, Sergio Torzani, Dario Zamparini

**Sustainable Urban Projects & Research UNIFI & ARCO**  
 DIDA Dipartimento di Architettura UNIFI  
 Francesco Alberti, Giacomo Rossi



**diacommunicazione**  
 DIDA Dipartimento di Architettura UNIFI  
 Simone Spadolini, Alice Triemstra

**DISEI Dipartimento di Scienze per l'Economia e l'Impresa UNIFI & ARCO**  
 Mario Bigazzi, Caterina Arciprete, Andrea Ferrarini, Federico Martellozzi, Chiara Chimirri, Claudio Fusi, Camilla Guasti

**INU Istituto Nazionale di Urbanistica - Sezione Toscana**  
 Urban Center Metropolitano di Scandicci

Documento informativo firmato digitalmente ai sensi del T.U. 445/2000 e del D.Lgs 82/2005 e rispettive norme connesse. Il quale sostituisce il documento cartaceo a firma autografa

Scala: 1:100.000

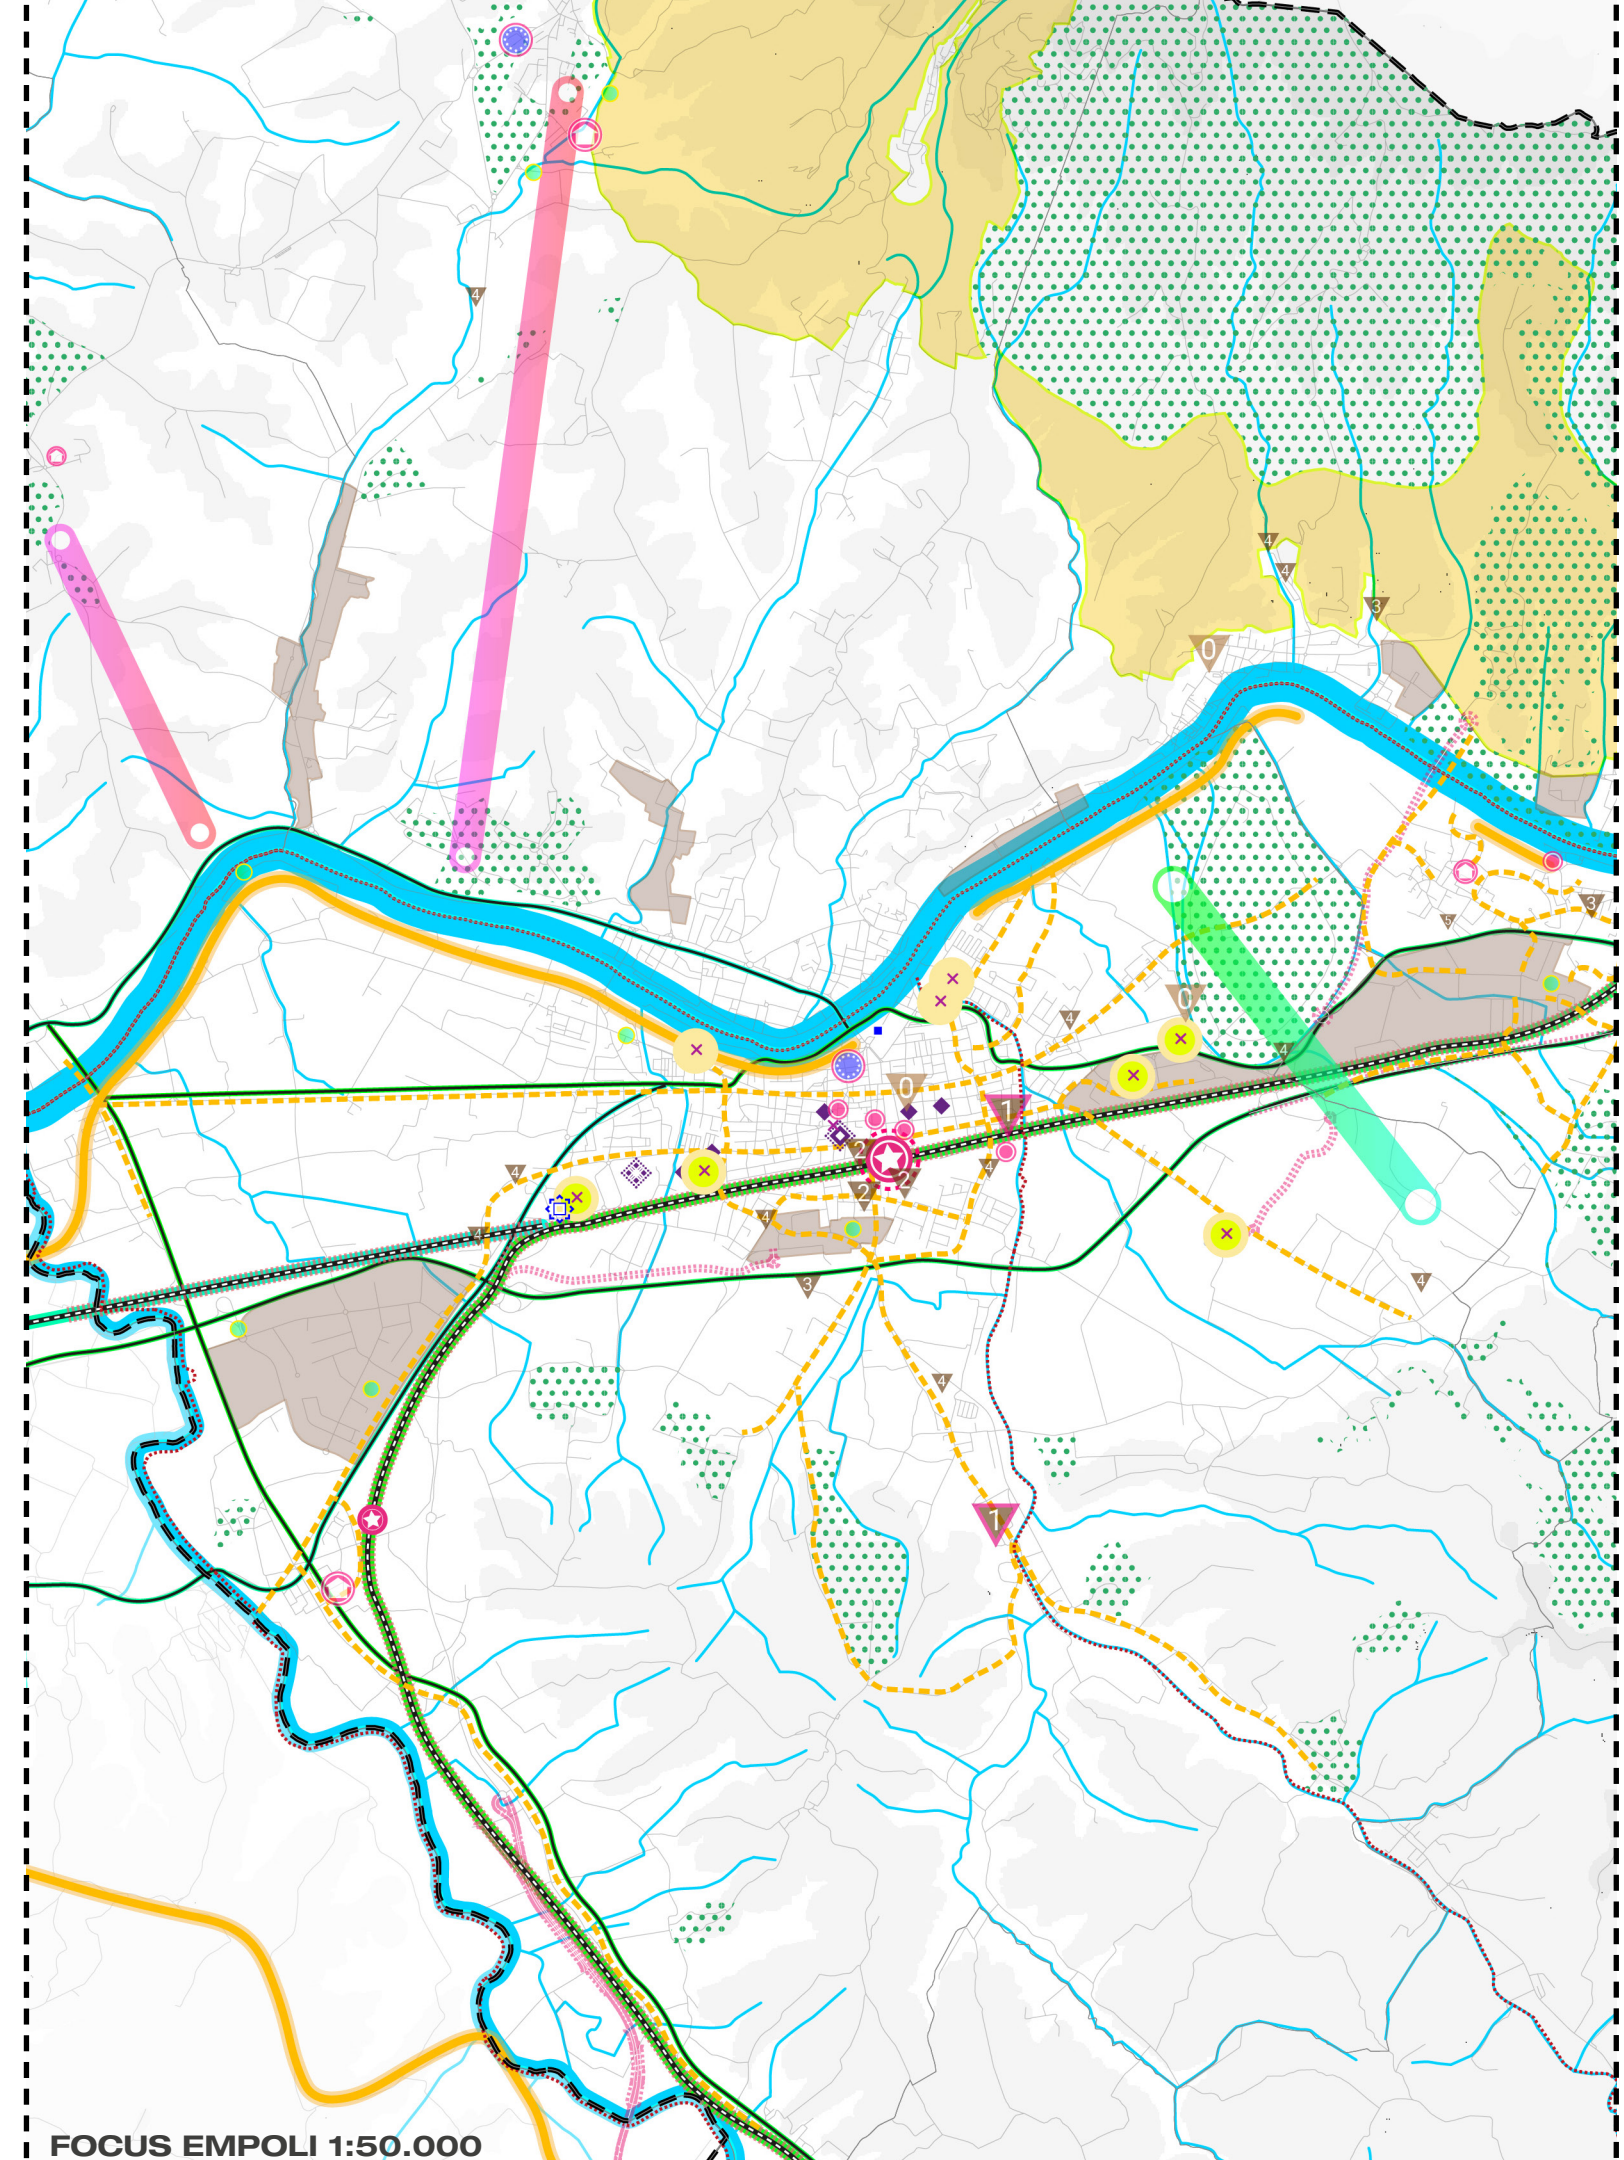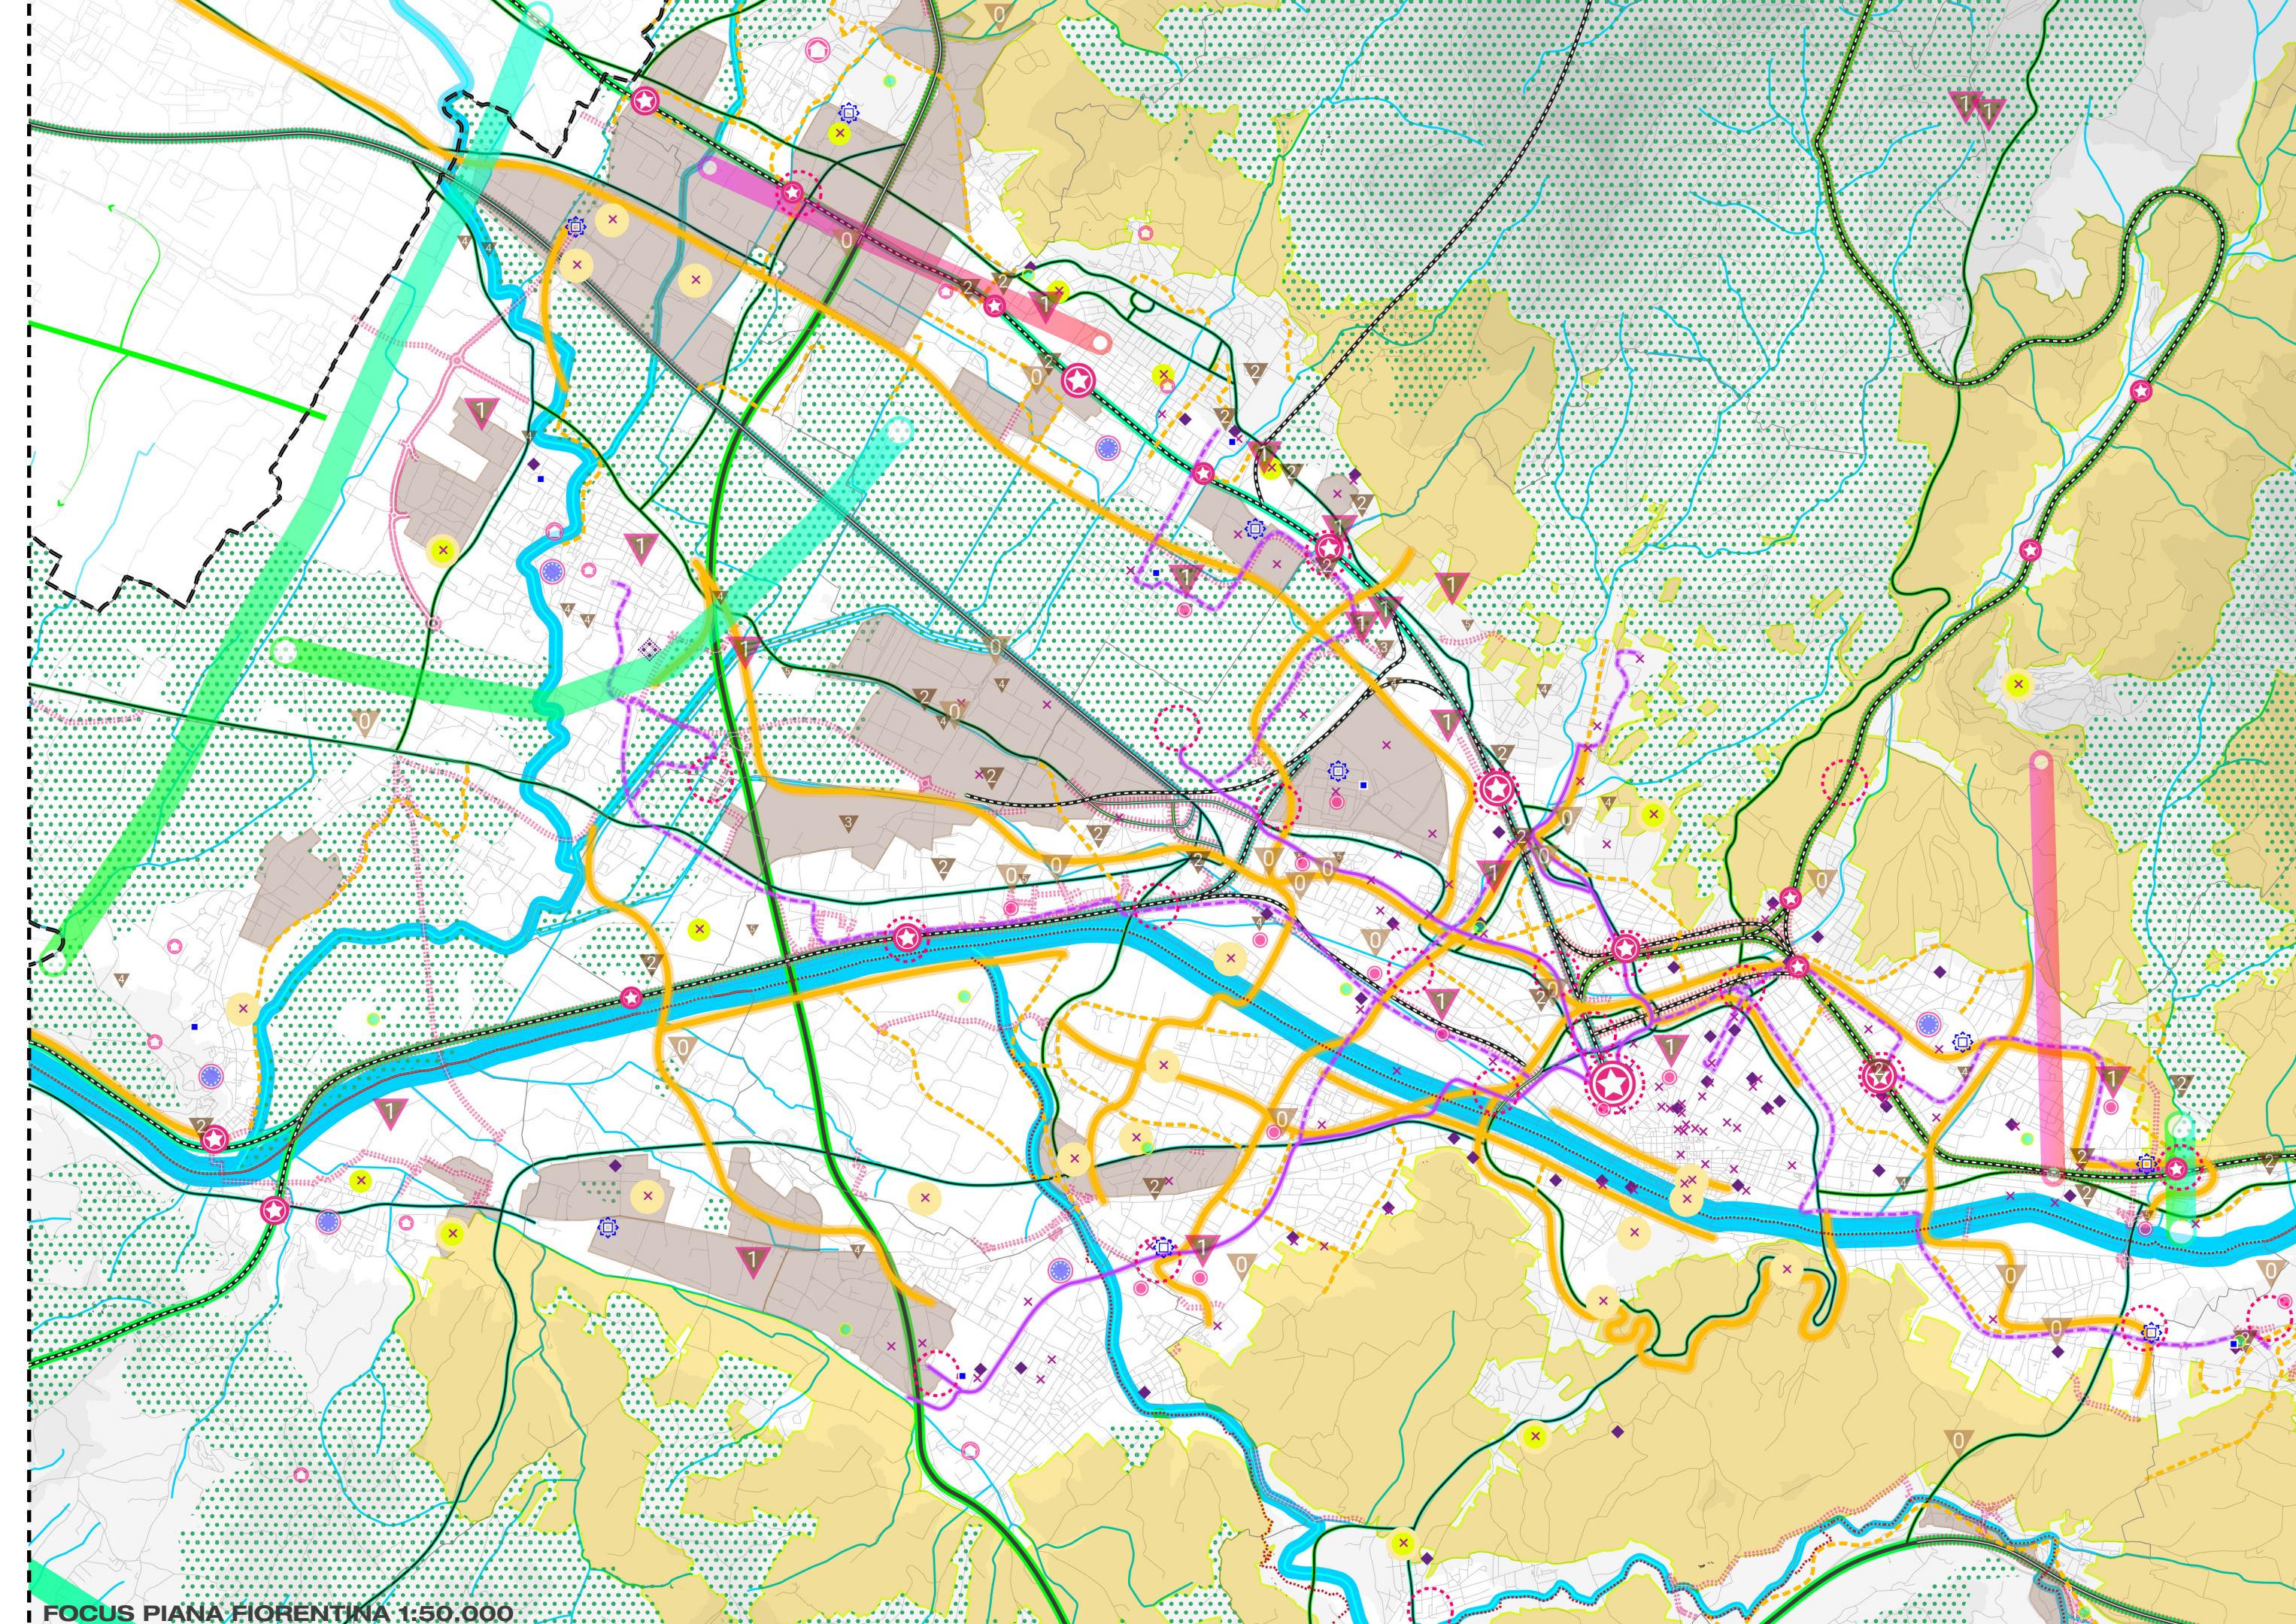

## SCHEDE METAPROGETTUALI

- OP SM1** Piattaforme metropolitane
  - OP SM2** Piattaforme fluviali
  - OP SM3** Stazioni ferroviarie metropolitane
  - OP SM4** Reti sentieristiche metropolitane
  - OP SM5** Aree storico-agricole
- LEGENDA TEMATICA**
- centri della mobilità art. 25
  - rete ferroviaria art. 25
  - HUB stazioni ferroviarie metropolitane
  - interventi previsti sul sistema ferroviario metropolitano
  - rete tramviaria
  - rete tramviaria esistente
  - rete tramviaria di progetto
  - viabilità principale art. 26
  - interventi previsti sul sistema viario metropolitano
  - rete ciclopedonale art. 27
  - rete cicloabile locale di progetto
  - biciclopista e rete principale metropolitana di progetto
  - rete sentieristica art. 28
  - rete dei sentieri metropolitani
  - direttici relazionali da potenziare art. 29
  - ambiti di attrattività metropolitana art. 30
  - poli attrattivi
  - accessibilità cicloabile da migliorare
  - accessibilità ferroviaria da migliorare
  - accessibilità ferroviaria e cicloabile da migliorare
  - progetti a gestione della Città Metropolitana art. 31
  - piattaforme metropolitane art. 32
  - aree bersaglio
  - scuole in previsione
  - scuole in dismissione
  - progetti diffusi sugli impianti sportivi delle scuole superiori
  - Programma Innovativo per la Qualità dell'Abitare (PIQUA - PIQR)
  - Plani Urbani Integrati (PIU - PIUR)
  - brownfields e aree dismesse art. 33
  - area in corso di riqualificazione o riqualificata
  - area dismessa molto rilevante
  - area dismessa rilevante
  - area in attesa di riqualificazione
  - area dismessa poco rilevante
  - area sottoutilizzata
  - insediamenti produttivi art. 34
  - sistema fluviale
  - piattaforme fluviali art. 35
  - fiumi oggetto di piattaforme fluviali
  - matrice ecologica
  - legature verdi art. 36
  - direttici ecologiche da creare o potenziare art. 37
  - principali assi stradali e ferroviari da mitigare art. 38
  - progetti di riforestazione urbana art. 39
  - parco agricolo della Piana
  - aree storico-agricole art. 40
  - piano metropolitano di protezione civile art. 41
  - AAS - Aree Ammassamento Soccorritivi
  - CCA - Centri di Coordinamento d'Ambito

## STRATEGIE

- 1 Implementare l'accessibilità metropolitana
- 2 Assicurare l'accessibilità ai servizi per la comunità e la mobilità metropolitana
- 3 Rigenerare il patrimonio urbano esistente
- 4 Valorizzare la rete fluviale metropolitana
- 5 Garantire servizi metropolitani diffusi
- 6 Favorire la fruizione sostenibile dei paesaggi metropolitani e la tutela attiva dei sistemi ecologici

## BASE CARTOGRAFICA

- DTM
- reticolo fluviale
- confine metropolitano
- confini comunali
- capoluoghi di Comune
- AI e A11
- Strade Statali e Strade Regionali
- viabilità locale
- rete ferroviaria

