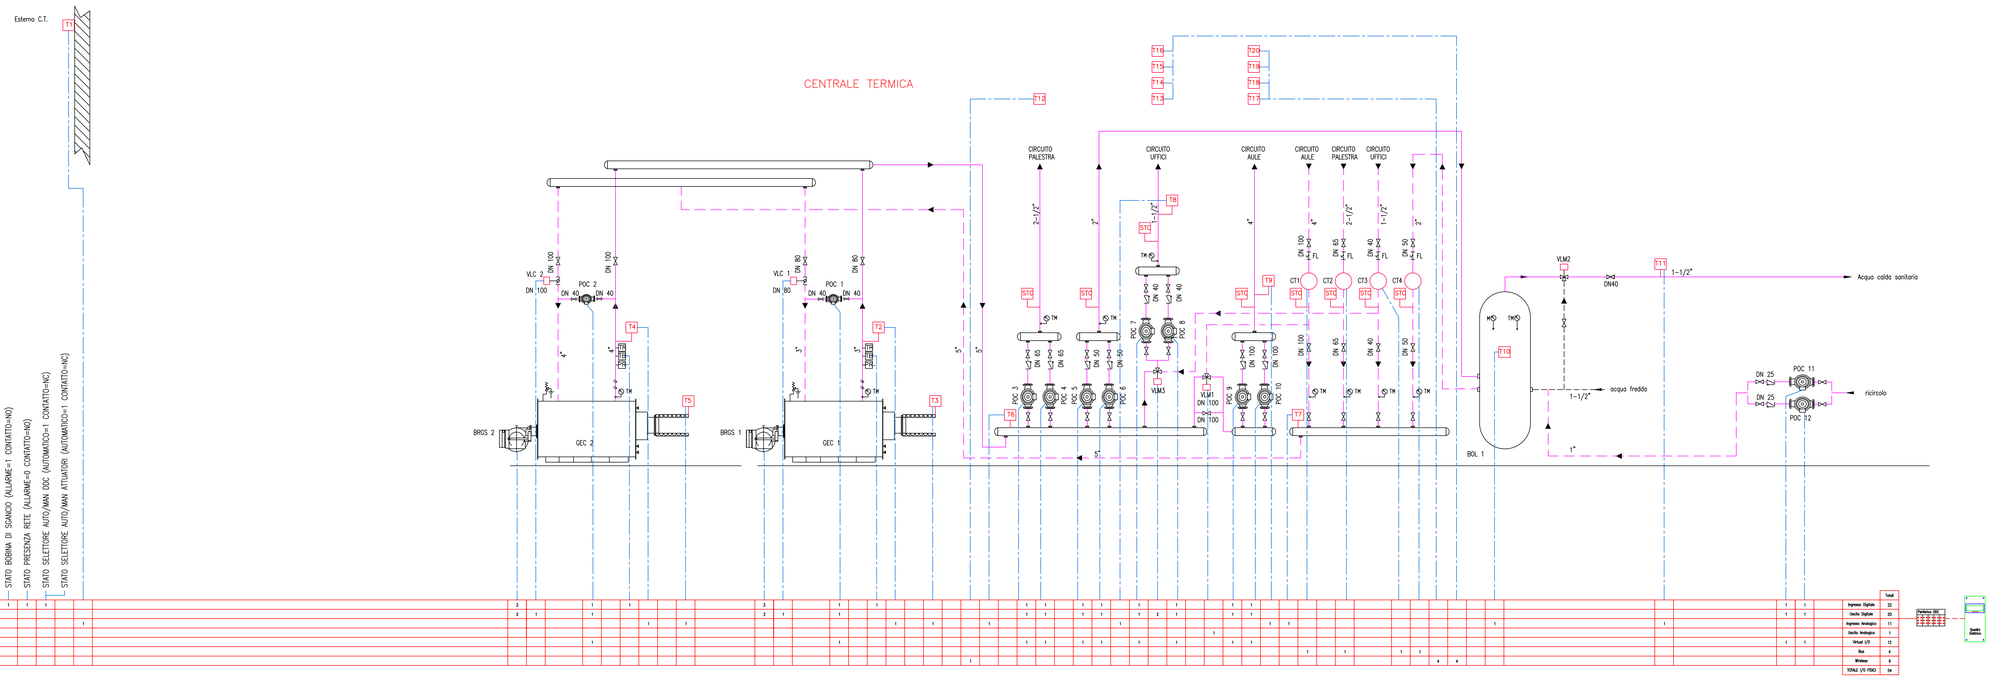


LEGENDA APPARECCHIATURE

BRGS 1	BRUCIATORE Marca: RIELLO Modello: PRESS GM-605 M Potenza min-max: 107-356 kW.
BRGS 2	BRUCIATORE Marca: RIELLO Modello: 3G-418 M Potenza min-max: 273-1068 kW.
GEC 1	CALDAIA Marca: RIELLO Modello: 3900.250 Potenza Focolare: 321,8 kW.
GEC 2	CALDAIA Marca: RIELLO Modello: 3900.450 Potenza Focolare: 576,00 kW.
POC 1	ELETTROPOMPA RICIRCOLO Marca: KSB Modello: RIO 40-700
POC 2	ELETTROPOMPA RICIRCOLO Marca: SALMSON Modello: SCX 40-80
POC 3	ELETTROPOMPA CIRCUITO PALESTRA Marca: KSB Modello: ETABLOC 050-200/224.2
POC 4	ELETTROPOMPA CIRCUITO PALESTRA Marca: KSB Modello: ETABLOC 050-200/224.2
POC 5	ELETTROPOMPA CIRCUITO BOLLITORE Marca: KSB Modello: ETABLOC 040-125/034
POC 6	ELETTROPOMPA CIRCUITO BOLLITORE Marca: KSB Modello: ETABLOC 040-125/034
POC 7	ELETTROPOMPA CIRCUITO UFFICI Marca: KSB Modello: ETABLOC 032-200.1/054
POC 8	ELETTROPOMPA CIRCUITO UFFICI Marca: KSB Modello: ETABLOC 032-200.1/054
POC 9	ELETTROPOMPA CIRCUITO AULE Marca: CALPEDA Modello: NM40/16B
POC 10	ELETTROPOMPA CIRCUITO AULE Marca: CALPEDA Modello: NM40/16B
POC 11	ELETTROPOMPA RICIRCOLO ACS Marca: KSB Modello: ETABLOC 032-200.1/054
POC 12	ELETTROPOMPA RICIRCOLO ACS Marca: KSB Modello: ETABLOC 032-200.1/054
BOL 1	BOLLITORE DI ACCUMULO ACQUA CALDA SANITARIA Capacità: 1500 litri
ADD 1	ADDOLCITORE ACQUA FREDDA
DOS 1	DOSATORE POLIFOSFATI
M	MANOMETRO
TM	TERMOMETRO
T1-T...	SONDE TEMPERATURA
STC	SONDE TEMPERATURA CONTATERME
CT1-CT...	CONTATERME Marca: ISTA Modello Sensonic II
FL	FILTRO
VLC 1-VLC...	VALVOLA SERVOCOMANDATA CASCATA Marca: CENTRA-BORKLE Modello VMM20 – DIGITALE 220Vca
VLM 1	VALVOLA SERVOCOMANDATA MISCELATRICE Marca: HONEYWELL Modello ML7421B3003 – ANALOGICA 24Vac 0/2-10Vdc
VLM 2	VALVOLA TERMOSTATICA MANUALE MISCELATRICE
VLM 3	VALVOLA SERVOCOMANDATA MISCELATRICE Marca: CENTRA-BORKLE Modello VMM30/24 – DIGITALE 24Vac
FS1-FS...	FLUSSOSTATO
PR	PRESSOSTATO
TR	TERMOSTATO REGOLAZIONE
TB	TERMOSTATO BLOCCO
VSP	VALVOLA DI SOVRAPRESSIONE

REV.	DATA	DIS.	DESCRIZIONE	VERIF.	APPROV.
REV.5		DIS.			
REV.4		DIS.			
REV.3		DIS.			
REV.2		DIS.			
REV.1	02.04.20	DIS.	AS BUILT 2020		
0	25.08.04	F.B.	AS BUILT		

ENGIE SERVIZI S.p.A.
Filiale Area Centro
Ponte San Giovanni
(PERUGIA)
E-mail: areacentro@engie.com

CLIENTE
PROVINCIA di FIRENZE
VIA CAVOUR, 9 - FIRENZE

N° DISEGNO: A02/T-01
SCALA: – – –
PREVENTIVO:
LAVORO: G00401
NOME FILE:

DESCRIZIONE
Edificio "Agnoletti Liceo A.M.E."
Via Ragionieri 47 - Sesto Fiorentino (FI)
ELENCO PUNTI TELEMATICA IMPIANTO CENTRALE TERMICA

IL PRESENTE DISEGNO E' LA NOSTRA PROPRIETA' ED E' SOTTO LA PROTEZIONE DELLA LEGGE SULLA PROPRIETA' LETTERARIA. NE E' QUINDI VIETATA PER QUALSIASI MOTIVO LA RIPRODUZIONE E CONSEGNA A TERZI.