
CENTRALE TERMICA

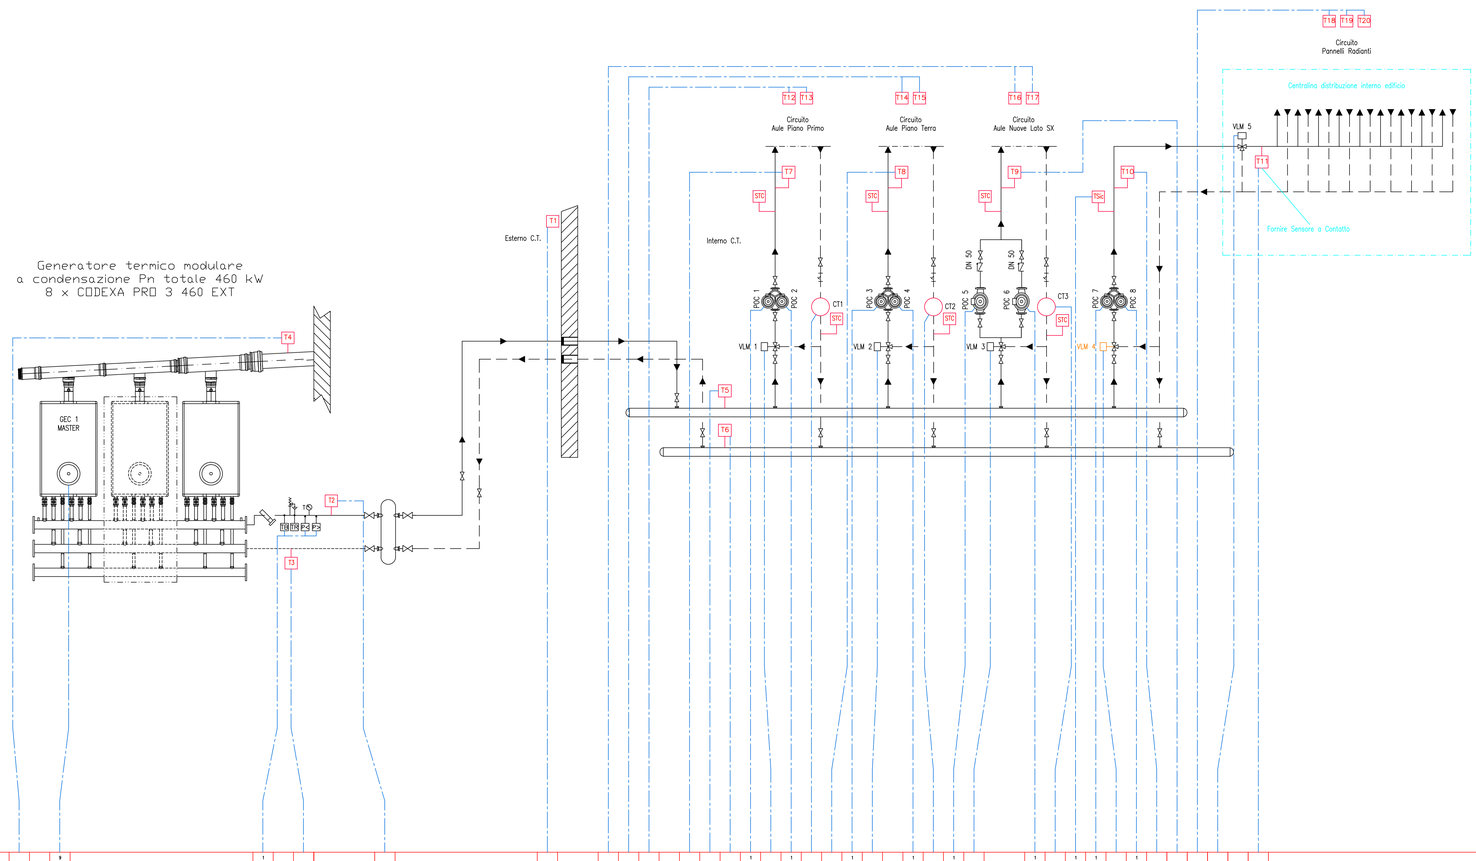

Nota bene

Prima dell'installazione dei vasi chiusi, comunicare al progettista il diametro e la pressione della valvola di sicurezza fornita da RIELLO, per il corretto dimensionamento degli stessi.

LEGENDA: APPARECCHIATURE SICUREZZA			
	POZZETTO ISPESL		INTERCETTATO
	TERMOMETRO		VALVOLA DI INTERCETTAZIONE COMBUSTIBILE
	MANOMETRO		VASO DI ESPANSIONE A MEMBRANA
PS	PRESSOSTATO DI BLOCCO A RIARMO MANUALE		CONTATORE DI PORTATA PER MISURATORE ENERGIA
PS	DISPOSITIVO PROTEZIONE DI MINIMA PRESSIONE		
	VALVOLA DI SICUREZZA		
	TERMOMETRO DI REGOLAZIONE		
	TERMOMETRO DI BLOCCO A RIARMO MANUALE		

Dispositivi rampa gas:

1. Elettrovalvola di regolazione
2. Chiave d'intercettazione
3. Elettrovalvola di blocco
4. Organo di controllo pressione
5. Stabilizzatore
6. Filtro
7. Giunto antivibrante
8. Elettrovalvola di blocco NC

LEGENDA APPARECCHIATURE

POC 1	ELETTROPOMPA GEMELLARE AULE P.TERRA Marca: SALMSON Mod. CX 2653C-T3
POC 2	ELETTROPOMPA GEMELLARE AULE P.TERRA Marca: SALMSON Mod. CX 2653C-T3
POC 3	ELETTROPOMPA GEMELLARE AULE P.PRIMO Marca: SALMSON Mod. CX 2800-T3 -N2
POC 4	ELETTROPOMPA GEMELLARE AULE P.PRIMO Marca: SALMSON Mod. CX 2800-T3 -N2
POC 5	ELETTROPOMPA AULE NUOVE Marca: GRUNDFOS Mod. UPS50-60/2 F
POC 6	ELETTROPOMPA AULE NUOVE Marca: GRUNDFOS Mod. UPS50-60/2 F
POC 7	ELETTROPOMPA PANNELLI RADIANTI Marca: *** Mod. ***
POC 8	ELETTROPOMPA PANNELLI RADIANTI Marca: *** Mod. ***
DOS 1	DOSATORE POLIFOSFATI
ADD 1	ADDOLCITORE ACQUA FREDDA
M	MANOMETRO
TM	TERMOMETRO
T1-T...	SONDE TEMPERATURA
STC	SONDE TEMPERATURA CONTATTERMIE
CT1-CT...	CONTATORI
FL	FILTRO
VLM 1	VALVOLA SERVOCOMANDATA MISCELATRICE 3 PUNTI DIGITALE
VLM 2	VALVOLA SERVOCOMANDATA MISCELATRICE 3 PUNTI DIGITALE
VLM 3	VALVOLA SERVOCOMANDATA MISCELATRICE 3 PUNTI DIGITALE
VLM 4	VALVOLA SERVOCOMANDATA MISCELATRICE 3 PUNTI DIGITALE PREDISPOSIZIONE
VLM 5	VALVOLA SERVOCOMANDATA MISCELATRICE 3 PUNTI DIGITALE
FS1-FS...	FLUSSOSTATO
PR	PRESSOSTATO
TR	TERMOSTATO REGOLAZIONE
TB	TERMOSTATO BLOCCO
TSic	TERMOSTATO SICUREZZA

REV.	DATA	DIS.	DESCRIZIONE	VERIF.	APPROV.
REV.5		DIS.			
REV.4		DIS.			
REV.3		DIS.			
REV.2		DIS.			
REV.1	26.01.21	D.D.	AS BUILT 2020		
0	29.04.04	F.B.	AS BUILT		

ENGIE SERVIZI S.p.A.
Filiale Area Centro
Ponte San Giovanni
(PERUGIA)
E-mail: areacentro@engie.com

CLIENTE
PROVINCIA di FIRENZE
VIA CAVOUR, 9 - FIRENZE

N° DISEGNO: A17/M-01
SCALA: — — —
PREVENTIVO:
LAVORO: G00401
NOME FILE:

DESCRIZIONE
Edificio "Cellini Tornabuoni - Chinnici Nuovo"
Via Masaccio 8-10 Firenze
SCHEMA FUNZIONALE IMPIANTO CENTRALE TERMICA

IL PRESENTE DISEGNO E' DI NOSTRA PROPRIETA' ED E' SOTTO LA PROTEZIONE DELLA LEGGE SULLA PROPRIETA' LETTERARIA. ME E' QUINDI VIETATA PER QUALSIASI MOTIVO LA RIPRODUZIONE E CONSEGNA A TERZI.