
CENTRALE TERMICA

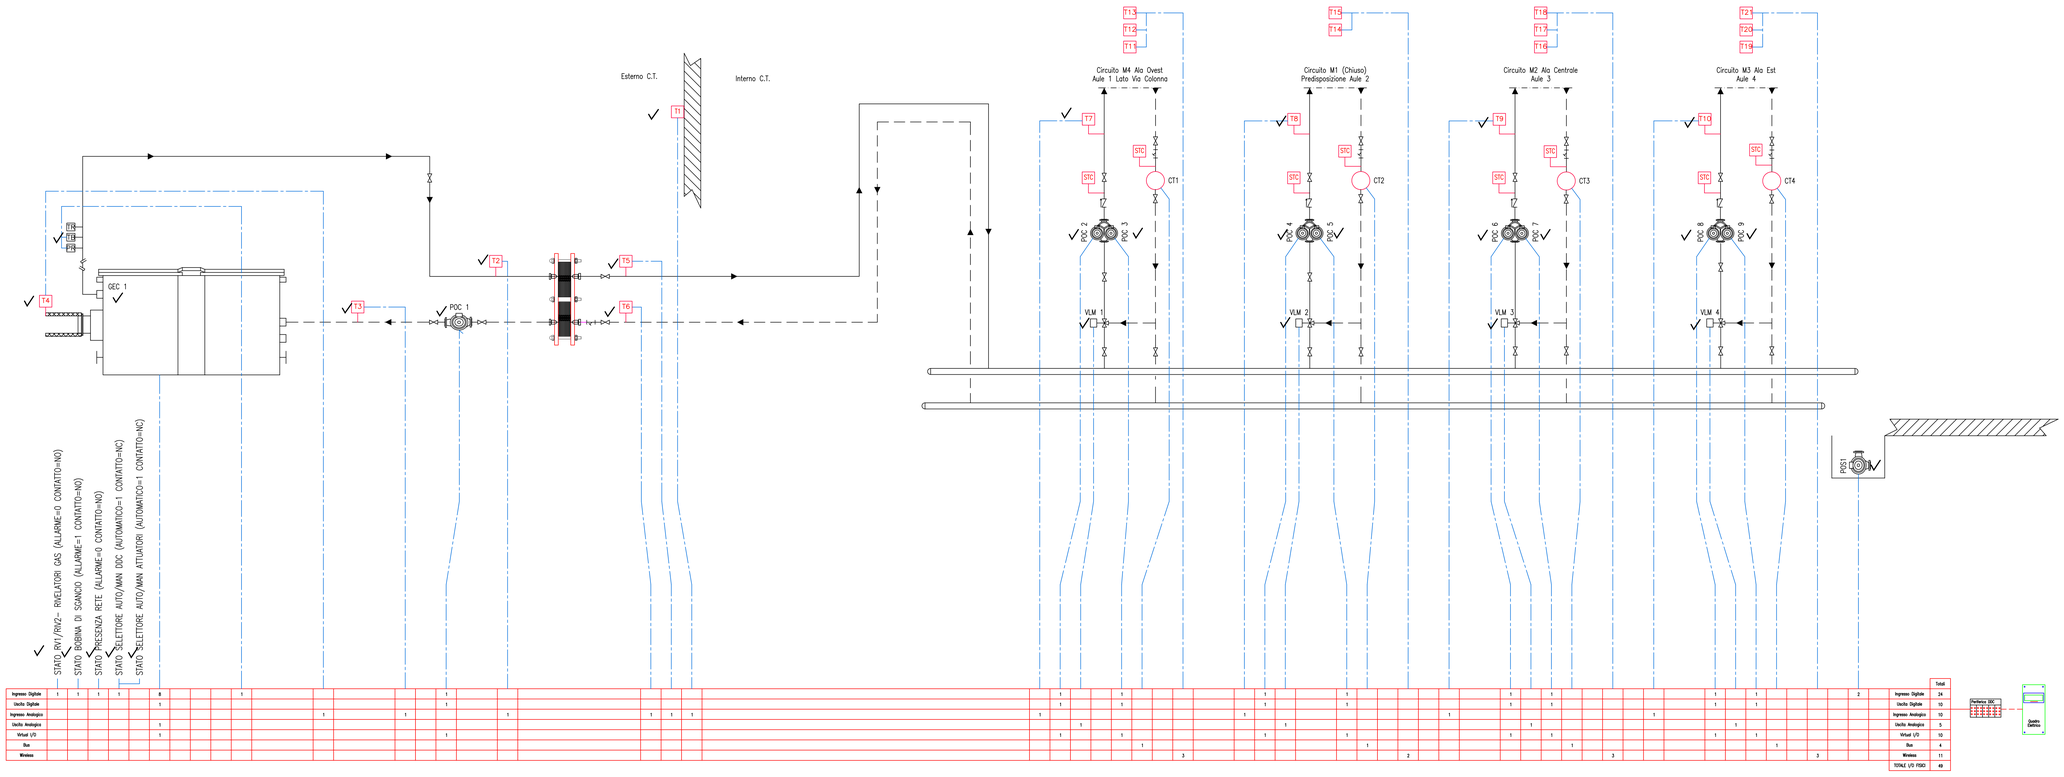

LEGENDA APPARECCHIATURE

GEC 1	CALDAIA Marca: UNICAL Modello: MODULEX EXT 770 E8 Pot. Focolare: 756 kW Pot. Utile: 742,6 kW
M	MANOMETRO
TM	TERMOMETRO
T1-T...	SONDE TEMPERATURA
STC	SONDE TEMPERATURA CONTATERMIE
CT1-CT...	CONTATORI
FL	FILTRO
TR/TB	TERMOSTATO A RIARMO E DI BLOCCO
VST	VALVOLA DI SCARICO TERMICO
MP	MISURATORE DI PORTATA
TR	TERMOSTATO REGOLAZIONE
TB	TERMOSTATO BLOCCO
VLM 1	VALVOLA SERVOCOMANDATA MISCELATRICE Marca: COSTER Modello: CLNV150 Analogica 24Vac 0-10Vdc
VLM 2	VALVOLA SERVOCOMANDATA MISCELATRICE Marca: COSTER Modello: CLNV150 Analogica 24Vac 0-10Vdc
VLM 3	VALVOLA SERVOCOMANDATA MISCELATRICE Marca: COSTER Modello: CLNV150 Analogica 24Vac 0-10Vdc
VLM 4	VALVOLA SERVOCOMANDATA MISCELATRICE Marca: COSTER Modello: CLNV150 Analogica 24Vac 0-10Vdc
POC 1	ELETTROPOMPA PRIMARIO CALDAIA Marca: WILO Modello: STRATOS 100/1 – 230Vac
POC 2	ELETTROPOMPA CIRCUITO M4 Marca: *** Modello: ***
POC 3	ELETTROPOMPA CIRCUITO M4 Marca: *** Modello: ***
POC 4	ELETTROPOMPA CIRCUITO M1 Marca: *** Modello: ***
POC 5	ELETTROPOMPA CIRCUITO M1 Marca: *** Modello: ***
POC 6	ELETTROPOMPA CIRCUITO M2 Marca: *** Modello: ***
POC 7	ELETTROPOMPA CIRCUITO M2 Marca: *** Modello: ***
POC 8	ELETTROPOMPA CIRCUITO M3 Marca: *** Modello: ***
POC 9	ELETTROPOMPA CIRCUITO M3 Marca: *** Modello: ***
POS 1	ELETTROPOMPA DI SOLLEVAMENTO

REV.	DATA	DIS.	DESCRIZIONE	VERIF.	APPROV.
REV.5		DIS.			
REV.4		DIS.			
REV.3		DIS.			
REV.2		DIS.			
REV.1	14.05.20	D.C.	AS BUILT 2020		
0	29.04.04	F.B.	AS BUILT		

ENGIE SERVIZI S.p.A.
Filiale Area Centro
Ponte San Giovanni
(PERUGIA)
E-mail: areacentro@engie.com

CLIENTE
PROVINCIA di FIRENZE
VIA CAVOUR, 9 - FIRENZE

N° DISEGNO
A23/M-01

SCALA
--- ---

DESCRIZIONE
Edificio "Istituto Duca D'Aosta"
Via della Colonna 10 - Firenze
SCHEMA FUNZIONALE IMPIANTO CENTRALE TERMICA

PREVENTIVO

LAVORO
G00401

NOME FILE

IL PRESENTE DISEGNO E' DI NOSTRA PROPRIETA' ED E' SOTTO LA PROTEZIONE DELLA LEGGE SULLA PROPRIETA' LETTERARIA. NE E' QUINDI VIETATA PER QUALSIASI MOTIVO LA RIPRODUZIONE E CONSEGNA A TERZI.