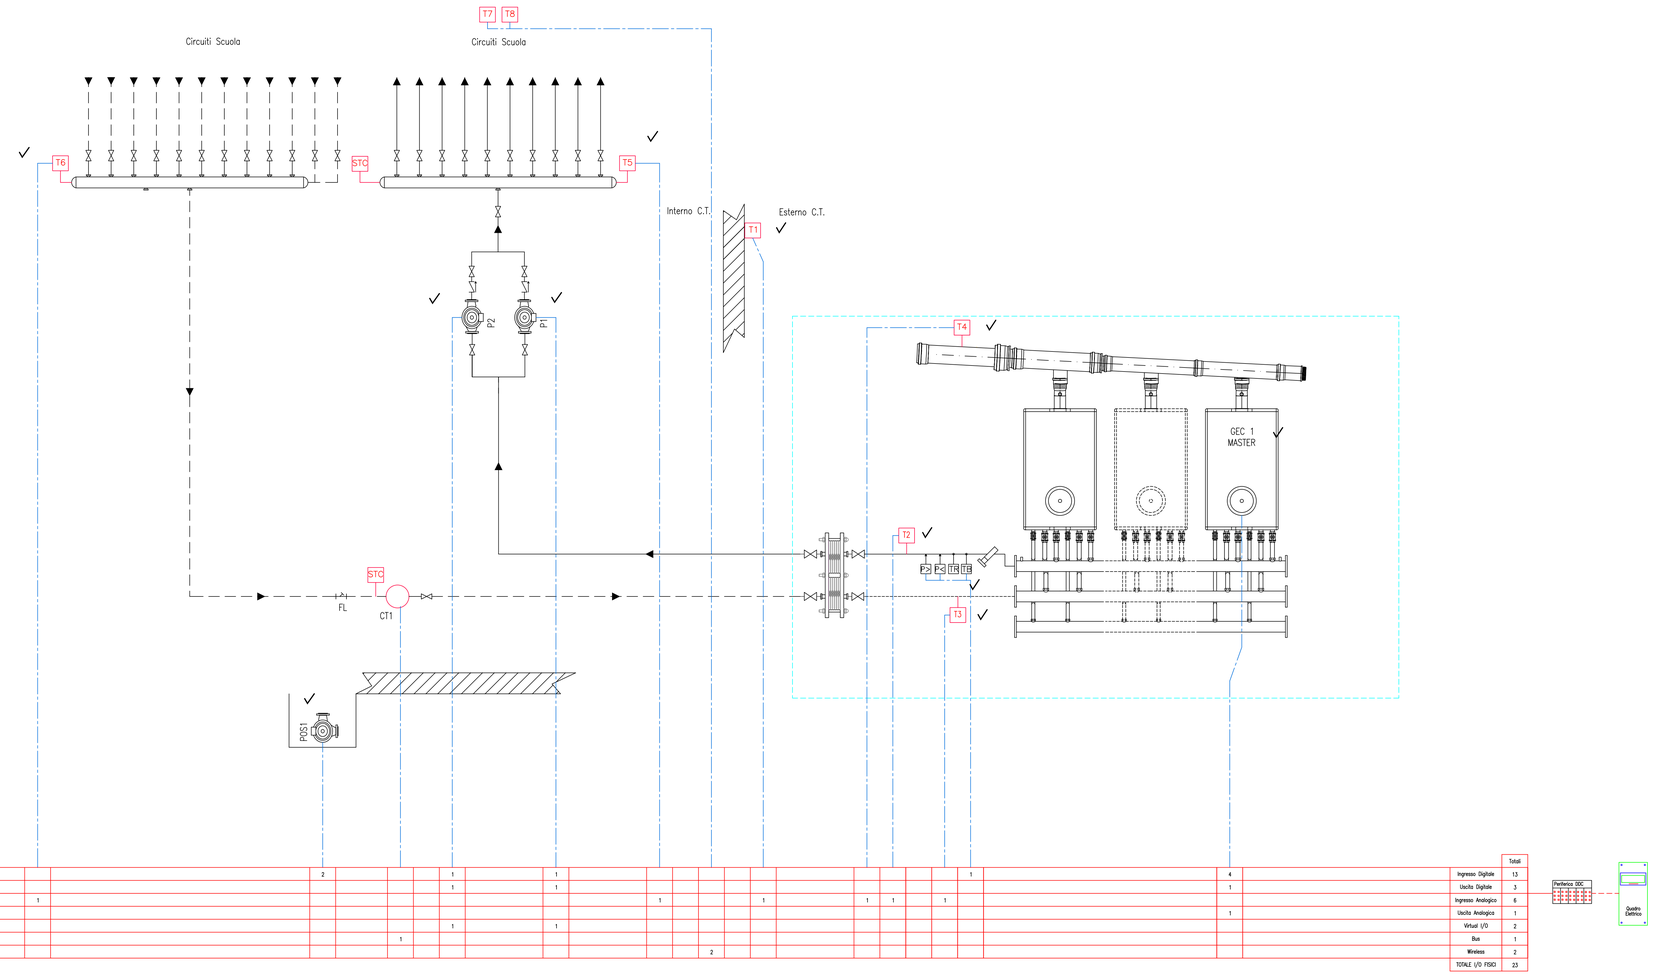


LEGENDA APPARECCHIATURE

GEC 1	CALDAIA Marca RIELLO Modello CONDEXA PRO3 Pot. Focolare: 374,7 kW (N°3 Moduli)
V ESP 1	VASO ESPANSIONE APERTO
P1	ELETTROPOMPA Marca RIELLO Modello VegA RMDA 80-90 230Vac
P2	ELETTROPOMPA Marca RIELLO Modello VegA RMDA 80-90 230Vac
POS 1	ELETTROPOMPA DI SOLLEVAMENTO 380Vac
DOS 1	DOSATORE POLIFOSFATI
M	MANOMETRO
TM	TERMOMETRO
T1-T...	SONDE TEMPERATURA
STC	SONDE TEMPERATURA CONTATERMIE
CT1-CT...	CONTATORI
FL	FILTRO
VLC 1-VLC...	VALVOLA SERVOCOMANDATA CASCATA
VLM 1-VLM...	VALVOLA SERVOCOMANDATA MISCELATRICE: DGT - 220V
FS1-FS...	FLUSSOSTATO
PR	PRESSOSTATO
TR	TERMOSTATO REGOLAZIONE
TB	TERMOSTATO BLOCCO

REV.	DATA	DIS.	DESCRIZIONE	VERIF.	APPROV.
REV.5		DIS.			
REV.4		DIS.			
REV.3		DIS.			
REV.2		DIS.			
REV.1	19.05.20	D.C.	AS BUILT 2020		
0	06.04.04	F.B.	AS BUILT		

Filiale Area Centro
Ponte San Giovanni
(PERUGIA)
E-mail: areacentro@engie.com

CLIENTE

PROVINCIA di FIRENZE
VIA CAVOUR, 9 - FIRENZE

DESCRIZIONE

Edificio "Elsa Morante - Ginori Conti"
Via del Ghirlandaio 52 - Firenze
SCHEMA FUNZIONALE IMPIANTO CENTRALE TERMICA

N° DISEGNO: B10/M-01
SCALA: - - -
PREVENTIVO:
LAVORO: G00401
NOME FILE:

IL PRESENTE DISEGNO E' DI NOSTRA PROPRIETA' ED E' SOTTO LA PROTEZIONE DELLA LEGGE SULLA PROPRIETA' LETTERARIA. NE E' QUINDI VIETATA PER QUALSIASI MOTIVO LA RIPRODUZIONE E CONSEGNA A TERZI.